

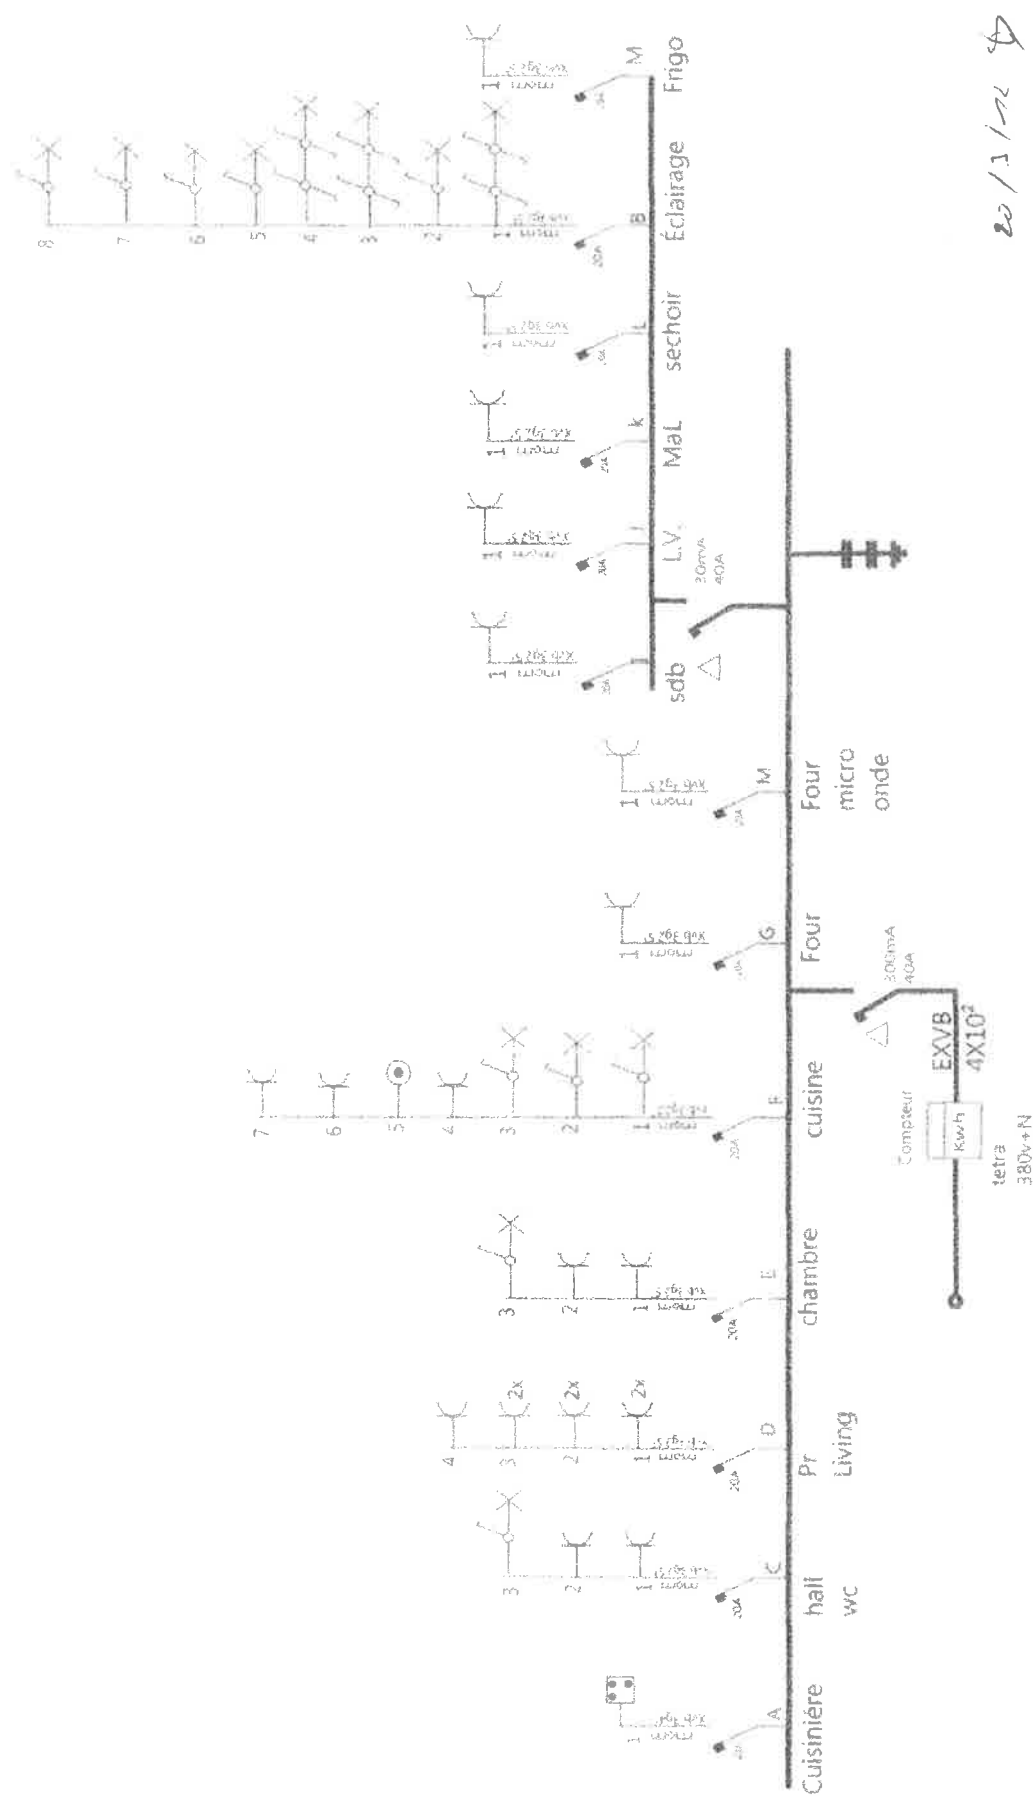


SCHÉMA UNIFILAIRE		Adresse
INSTALLATEUR Mr RAYET ELECTROCONFORT Rue de fastoumont n°11 6183 Trazegnies TVA 654.686.949		Miriam Adkhi Rue De la Treille 1A 1050 Ixelles