



Service Public
Fédéral
FINANCES

Exp.: SERVICE EXTR.BRUX/BRAB.WAL
BD JARD.BOTANIQUE 50 B396 1000 BRUXELLES

Administration Générale de la
DOCUMENTATION PATRIMONIALE

Mesures et Evaluations

Olivier & Renaud VERSTRAETE, Notaires associés
Boulevard du Souverain, 288
1160 Auderghem

09 OCT 2017

FS

Votre courrier du	Vos références	Nos références	Annexe(s)
	17-00-1418/001 (FS)	MEOW-2017-DD-01551078	

Madame, Monsieur

Suite à votre demande du 28/09/2017, je vous prie de trouver en annexe l'information demandée.

Veuillez agréer, Madame, Monsieur, l'expression de mes sentiments distingués.

DEPRAETERE MICHAEL

ASSISTANT ADMINISTRATIF

Pour plus d'informations sur votre dossier, veuillez prendre contact avec :

SERVICE EXTR.BRUX/BRAB.WAL

Tél. : 0257/71 960

Fax: 0257/96 125

E-mail: meow.service.ext.brab.wal@minfin.fed.be

Heures de bureau de 9h à 12h ou sur rendez-vous


.be

Extrait du plan parcellaire cadastral: BRUXELLES 14 DIV

Section: P

Situation : 01.01.2017

Echelle: 1/1.500

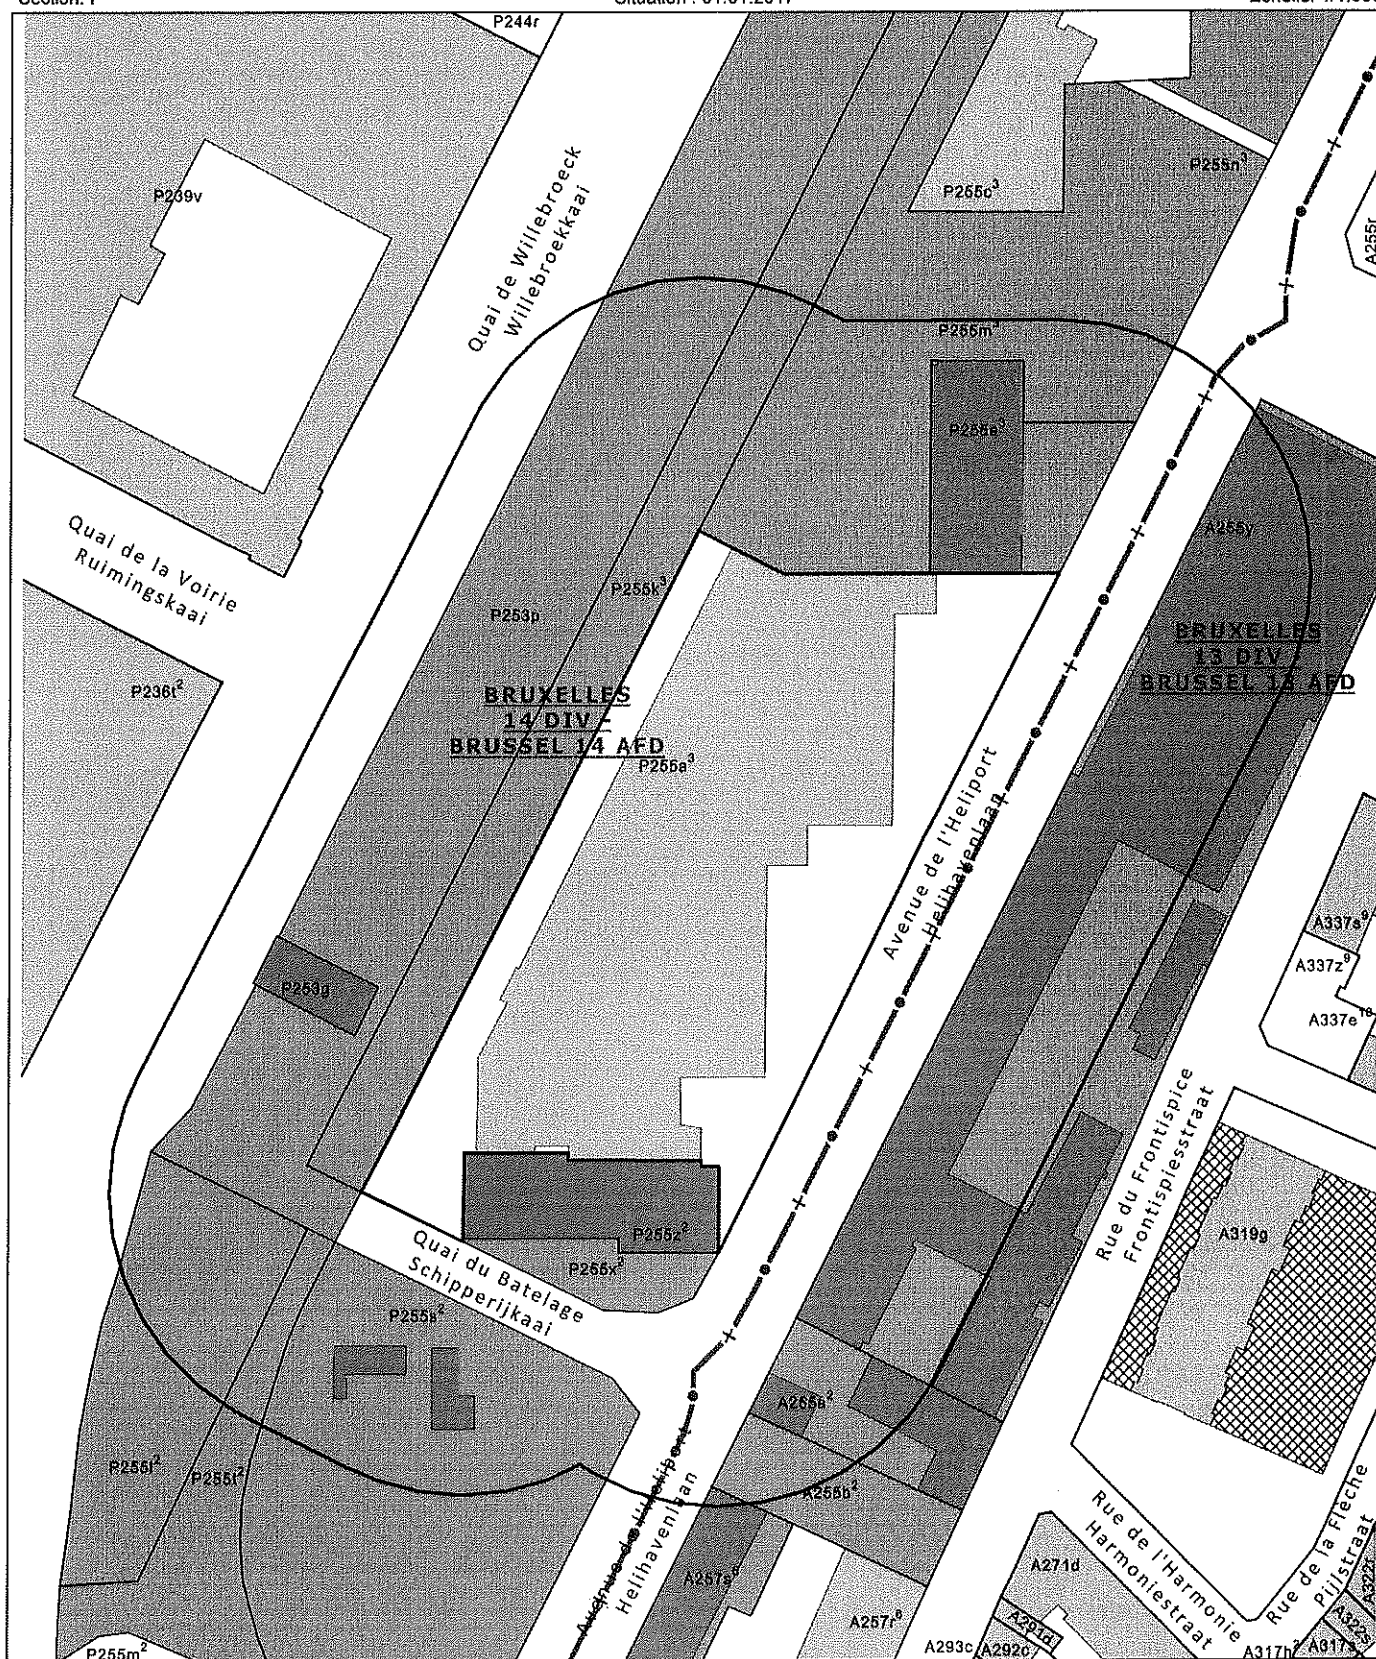

L'Administration Générale de la Documentation patrimoniale est l'auteur du plan parcellaire cadastral et le producteur de la base de données dans laquelle ces données sont reprises, et jouit des droits de propriété intellectuelle repris dans la loi relative au droit d'auteur et aux droits voisins.

Numéro dossier AGDP: 2-17001418_001(FS)-20171003-141304

Coût: 0.0 €

Certifié conforme, Bruxelles, 03/10/2017

L'agent délégué,

MICHAEL DEPRAETERE

