


SITUATION : AVENUE DE LA COURONNE N°196 ET RUE AUGUSTE RODIN
1050 BRUXELLES


OBJET : PLAN DE LA SITUATION EXISTANTE
A ANNEXER A L'ACTE DE BASE

SP. L du 25/11/2005
Bureau de Géomètre-Expert Immobilier
18 Rue Souveraine
1050 Bruxelles
REF : D362
vincent.de.brochowski@skynet.be

LORS DE LA PRESENTE MISSION ,AUCUNE VERIFICATION QUANT A
LA CONFORMITE DES LIEUX N'A ETE DEMANDEE ET DES LORS CEUX-CI SONT
CONSIDERES COMME CONFORMES AUX PRESCRIPTIONS URBANISTIQUES

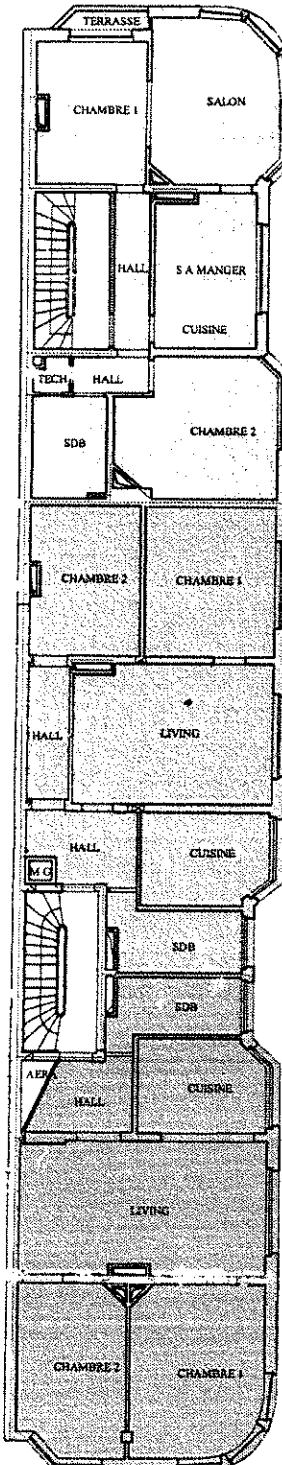

ETAGE +3

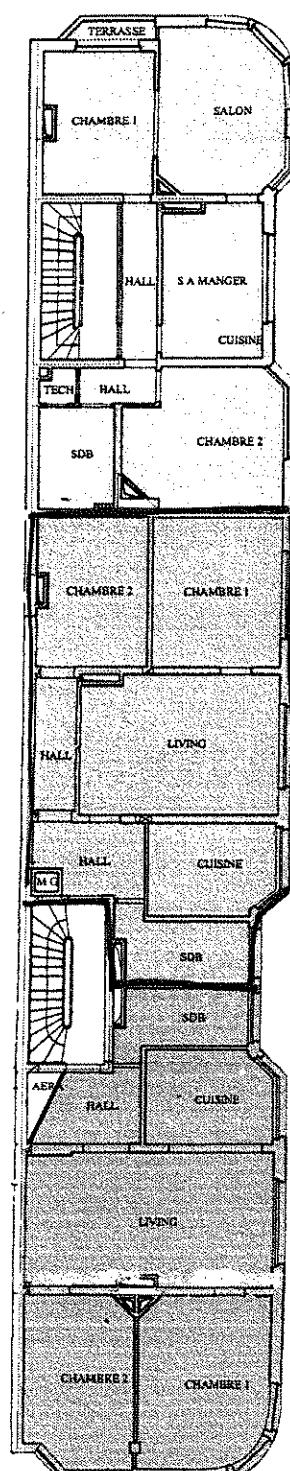

ETAGE +2