



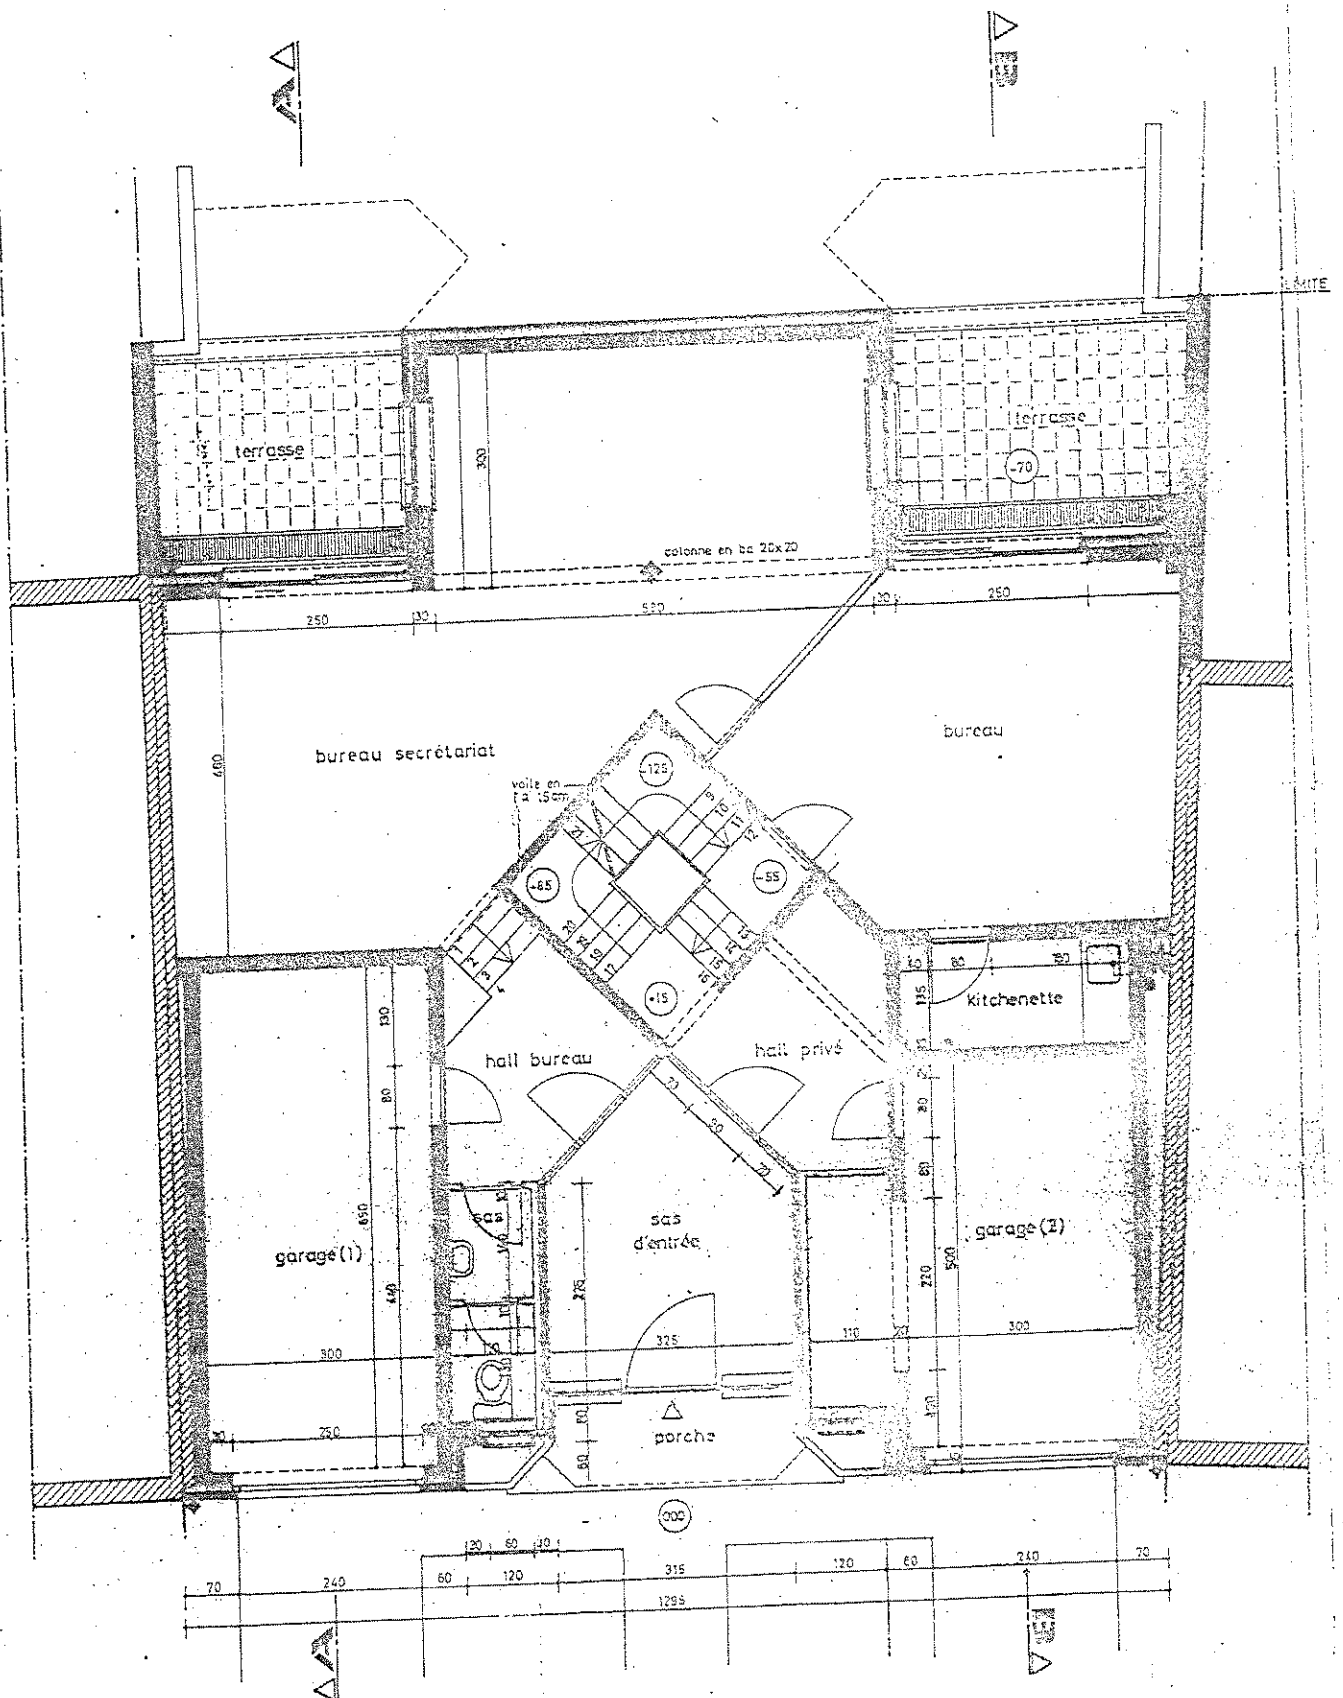


rez de chaussée

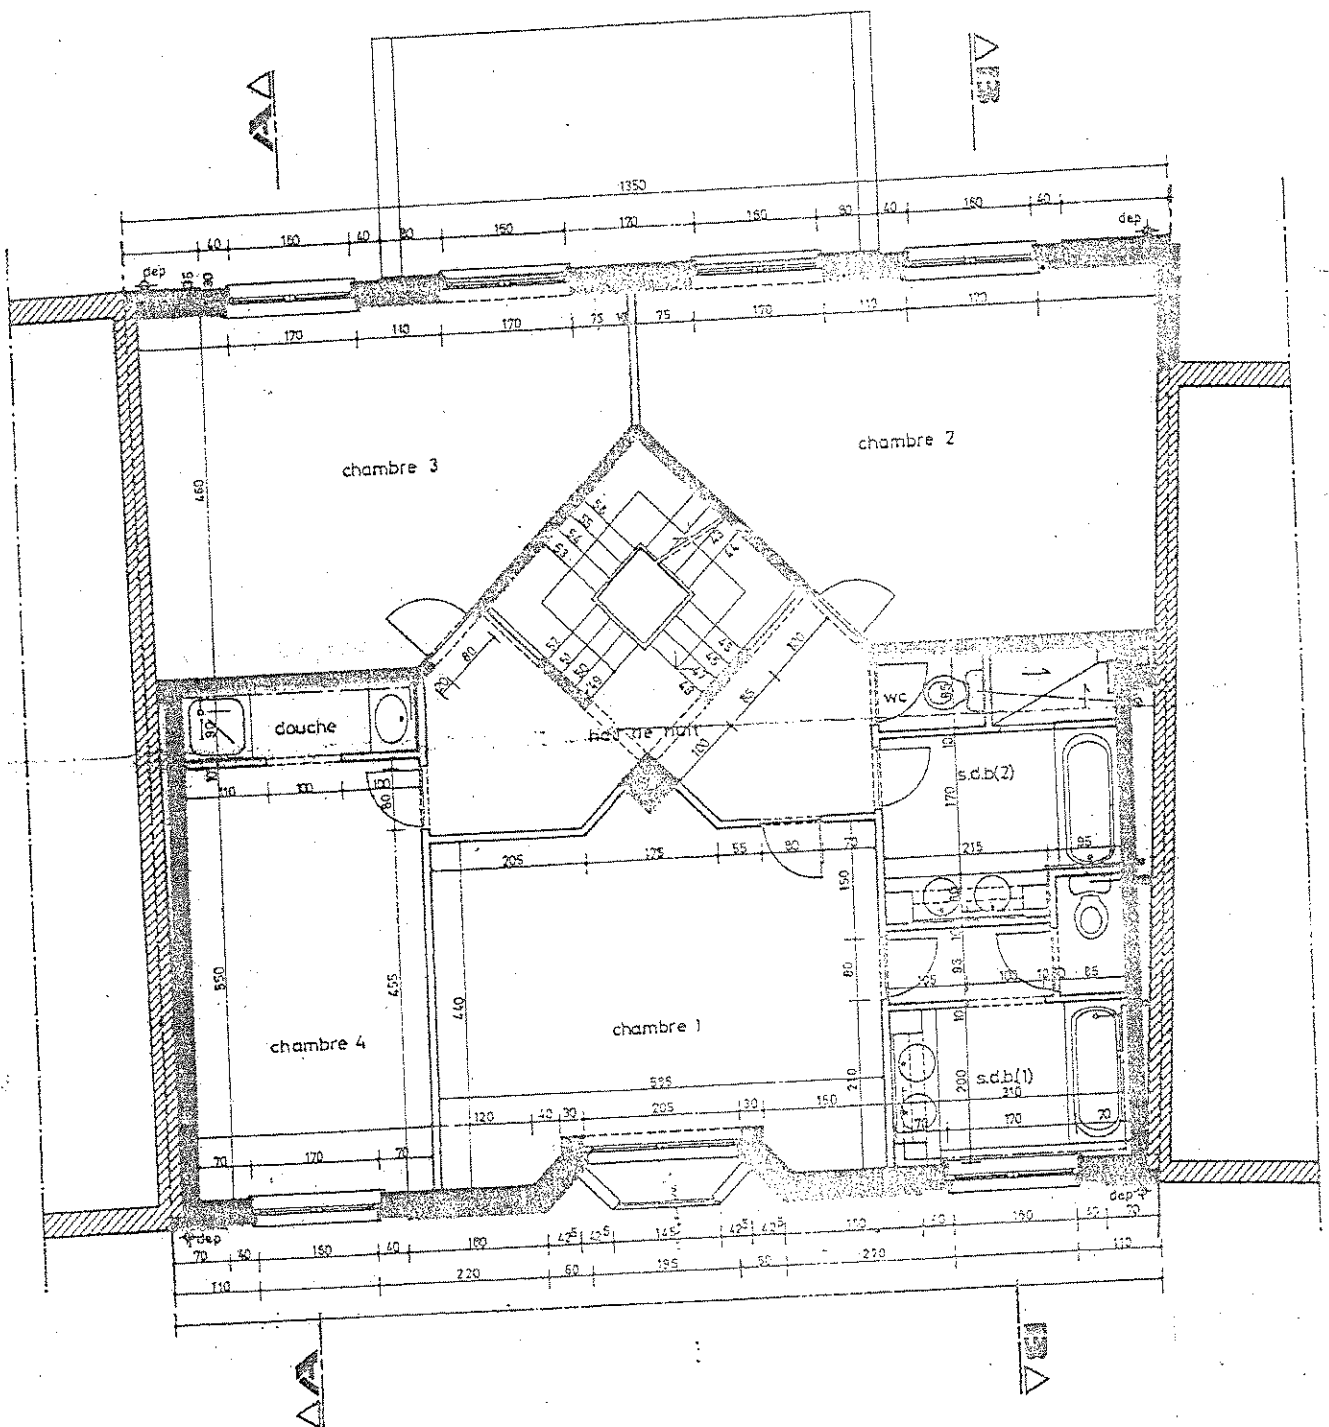

2ème étage

propriété de Mr.
Blomme - Polak

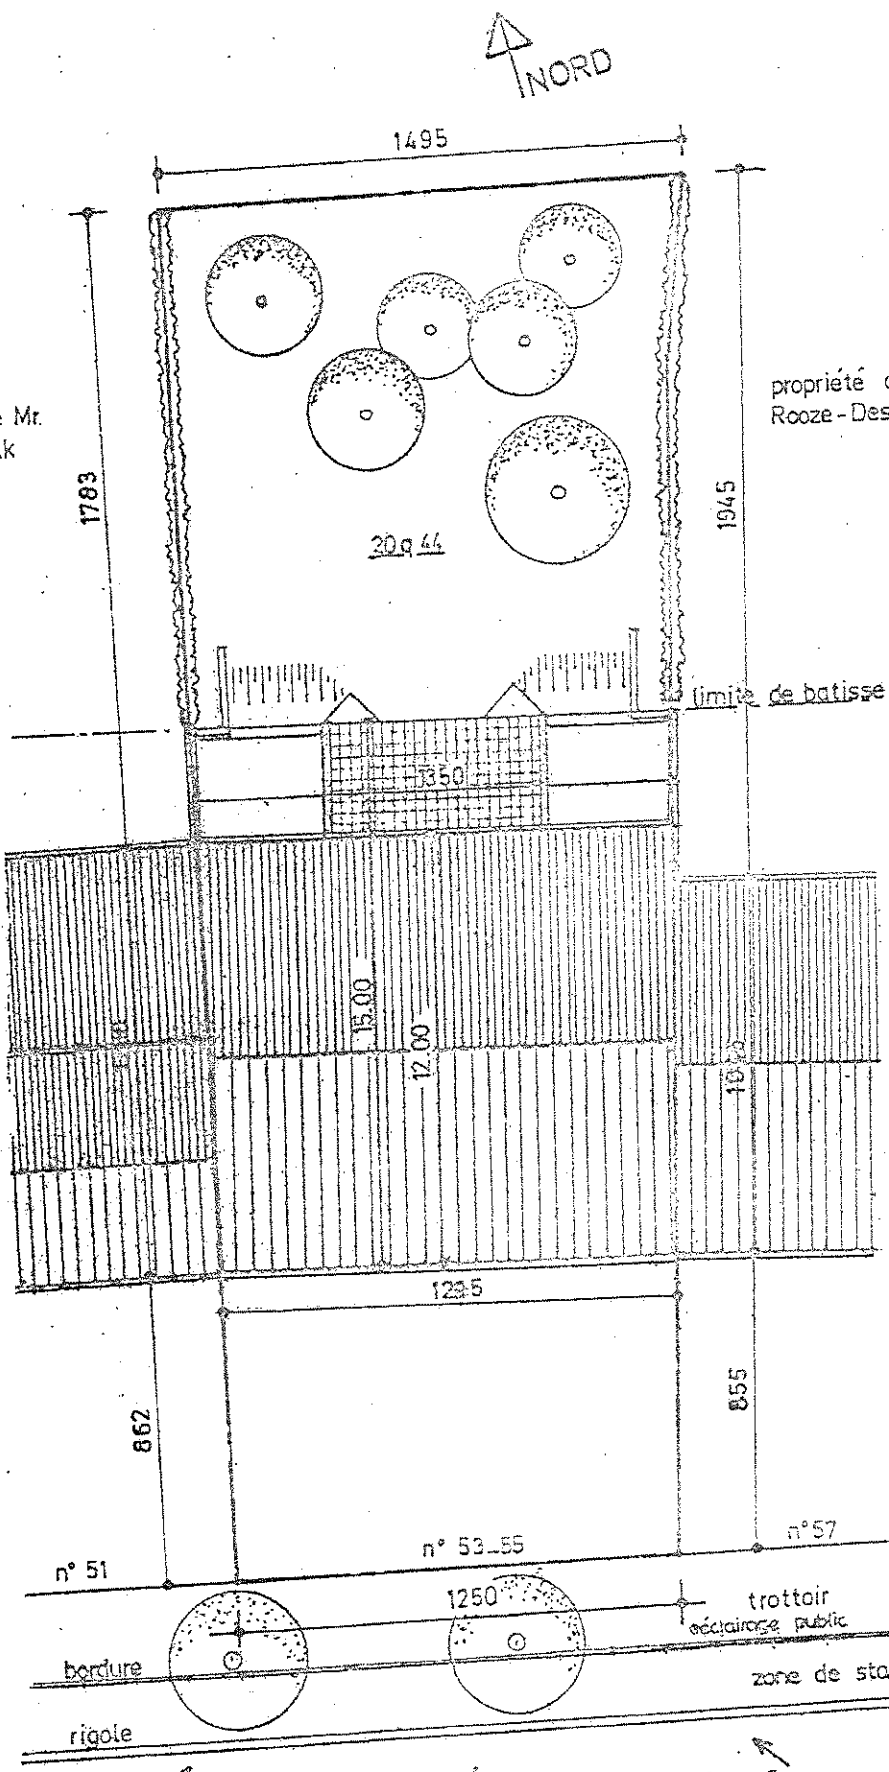

propriété de Mr.
Rooze - Desgain

limite de bâtisse

n° 51

n° 53-55

n° 57

bordure

rigole

trottoir
éclairage public

zone de stationnement

photo 1


photo 2

photo 3

échelle 1/200

AA

BB

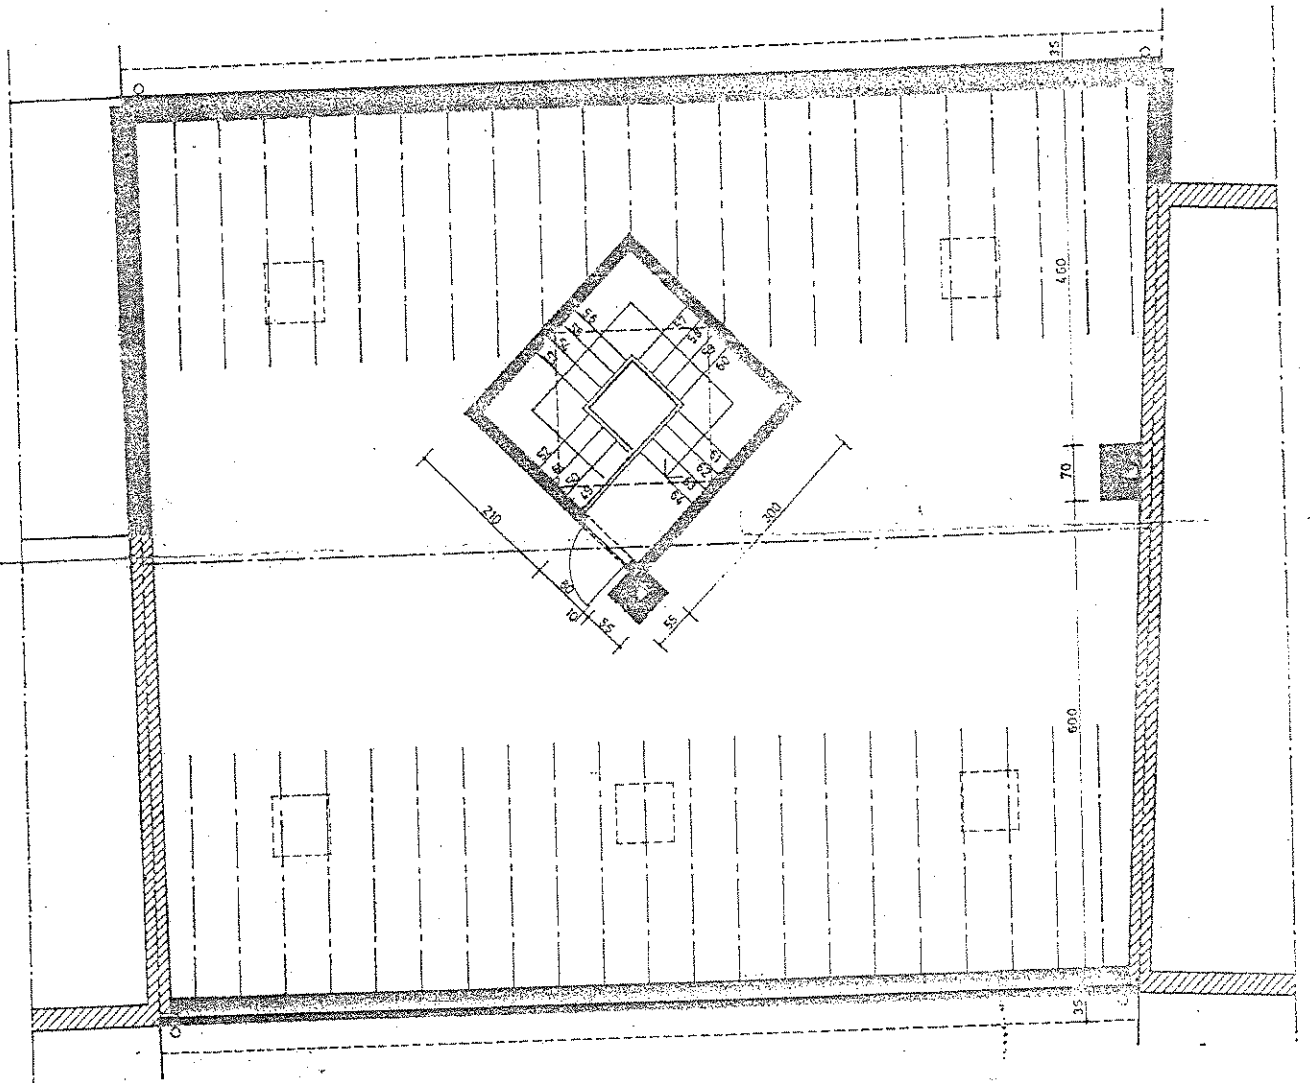

AA

BB

grenier