



- A PRISES LAVE VAISSELLE
- B PRISES CHAMBRE 2
- C PRISES HALL ET LIVING
- D PRISES CUISINE
- E PRISES FOUR
- F PRISE TAQUE ELECTRIQUE
- G PRISES LIVING ET CHAMBRE 1
- H ECLAIRAGE CUISINE - HALL - LIVING - CHAMBRE 1
- I PRISES SALE DE BAIN - CHAMBRE 1
- J ECLAIRAGE SALE DE BAIN -CHAMBRE 2 -HALL DE NUIT
- K DIFFERENTIEL GENERAL
- L DIFFERENTIEL SALE DE BAIN

3X230V 20A

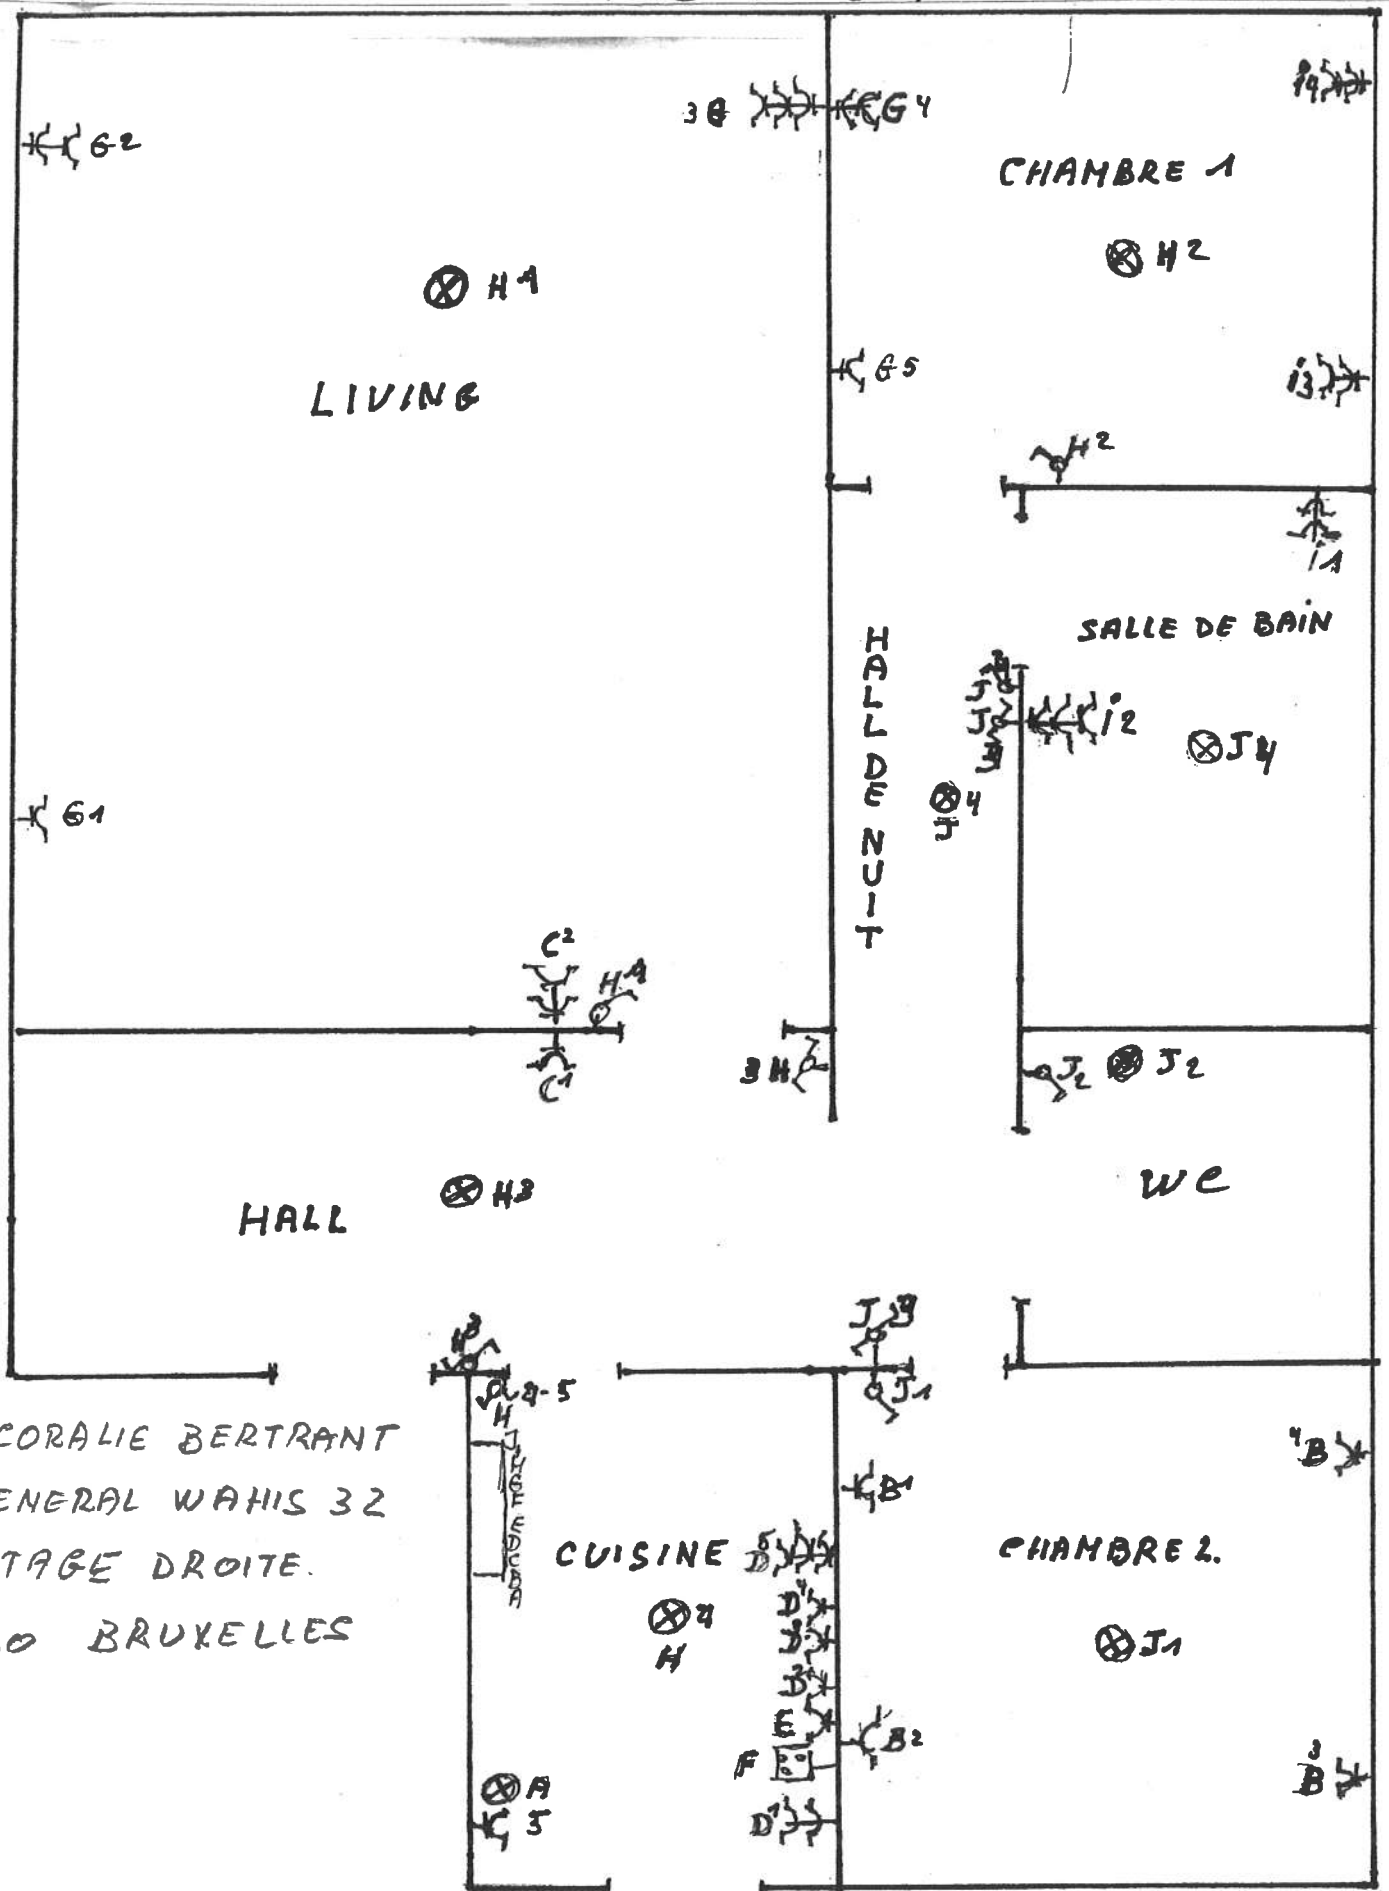

M^{me} CORALIE BERTRANT
B^{te} GENERAL WAHIS 32
1^{er} ETAGE DROITE.
1030 BRUXELLES

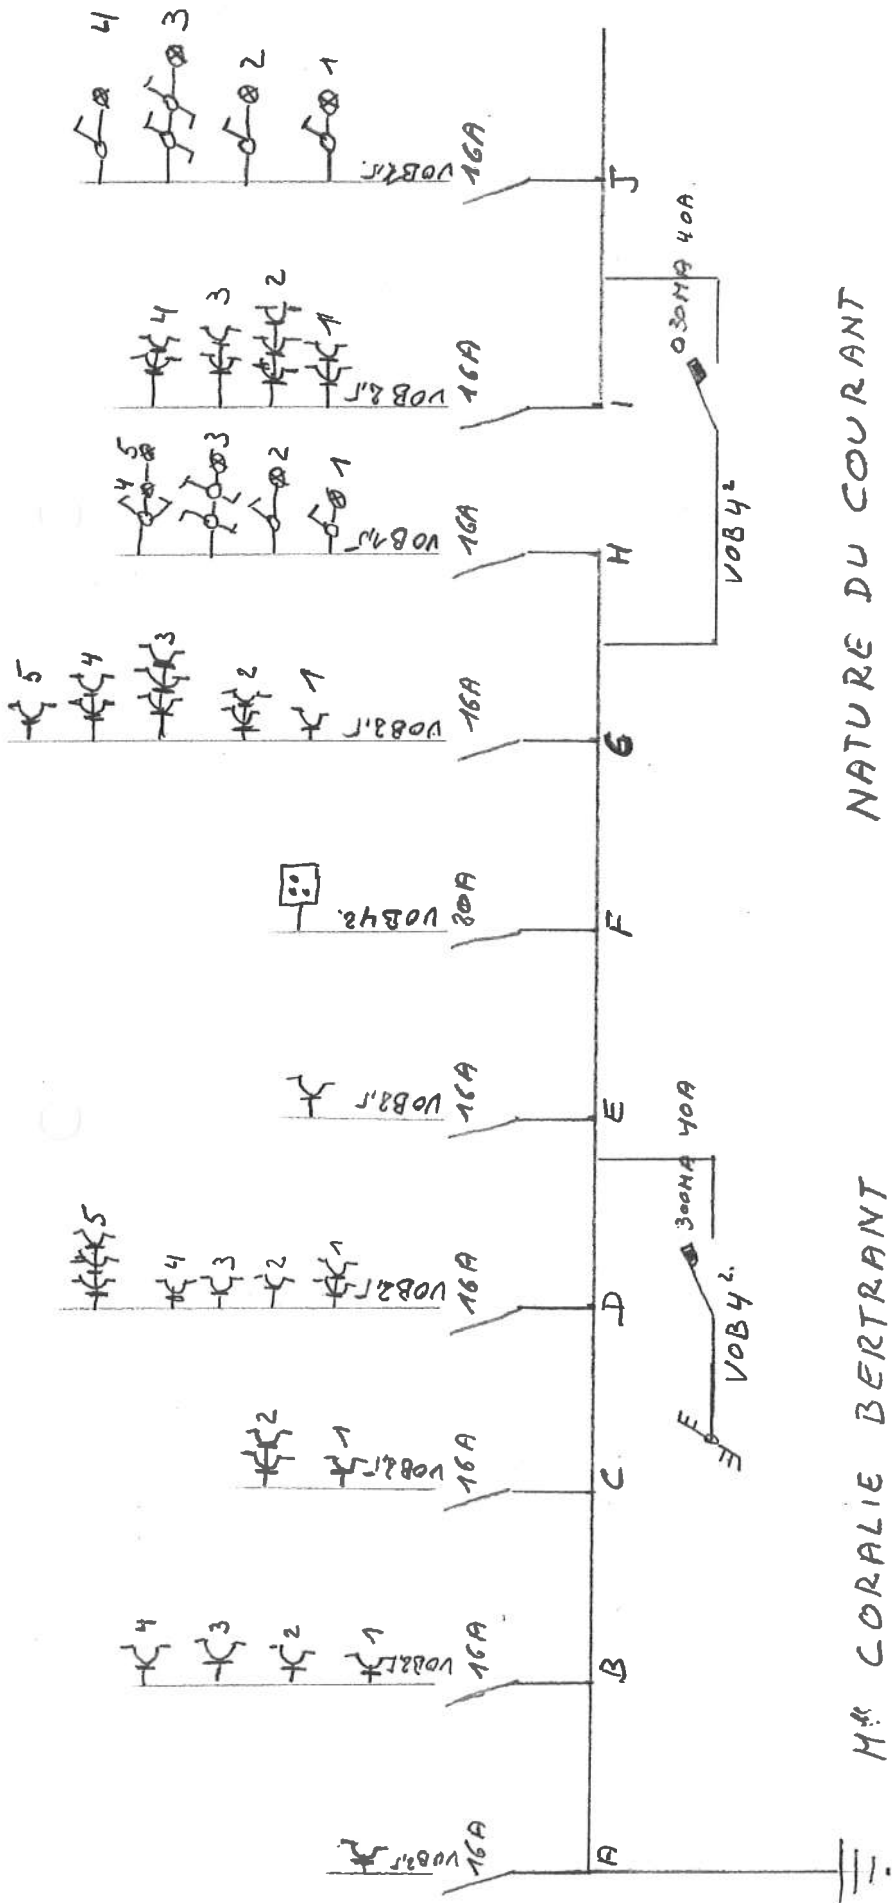

NATURE DU COURANT

3X230V - 20A.

M^{re} CORALIE BERTRANT

B^{re} GENERAL WAHIS 32.

1^{er} ETAGE DROITE

1030 BRUXELLES