


3ME-3EME ETAGES)

ETAGE SOUS-SOL

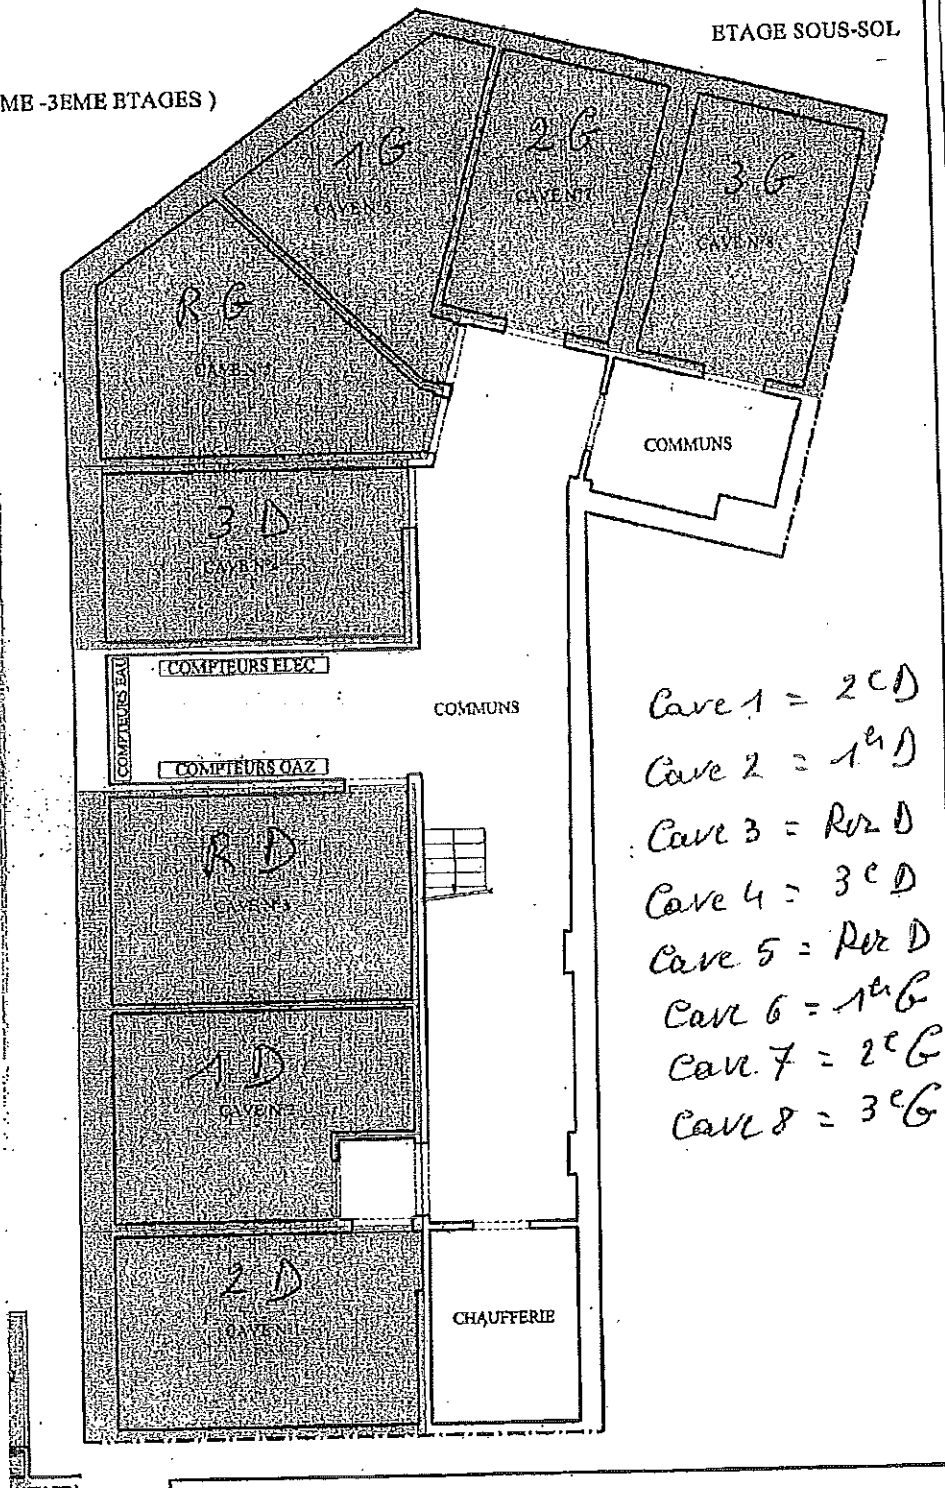

SITUATION :

RUE VANDEN BOSSCHE N°61
1140 BRUXELLES

OBJET :

PLAN DE LA SITUATION EXISTANTE
A ANNEXER A L'ACTE DE BASE

DRESSE PAR :

S.P.R.L. de Brochowski
Géomètre-Expert Immobilier
18 Rue Souveraine
1050 Bruxelles
vincent.de.brochowski@skynet.be

DATE : 28/02/2005

REF : D349 - PLAN N°1

LORS DE LA PRESENTE MISSION, AUCUNE VERIFICATION QUANT A
LA CONFORMITE DES LIEUX N'A ETE DEMANDEE ET DES LORS CEUX-CI SONT
CONSIDERES COMME CONFORMES AUX PRESCRIPTIONS URBANISTIQUES