


CAVES

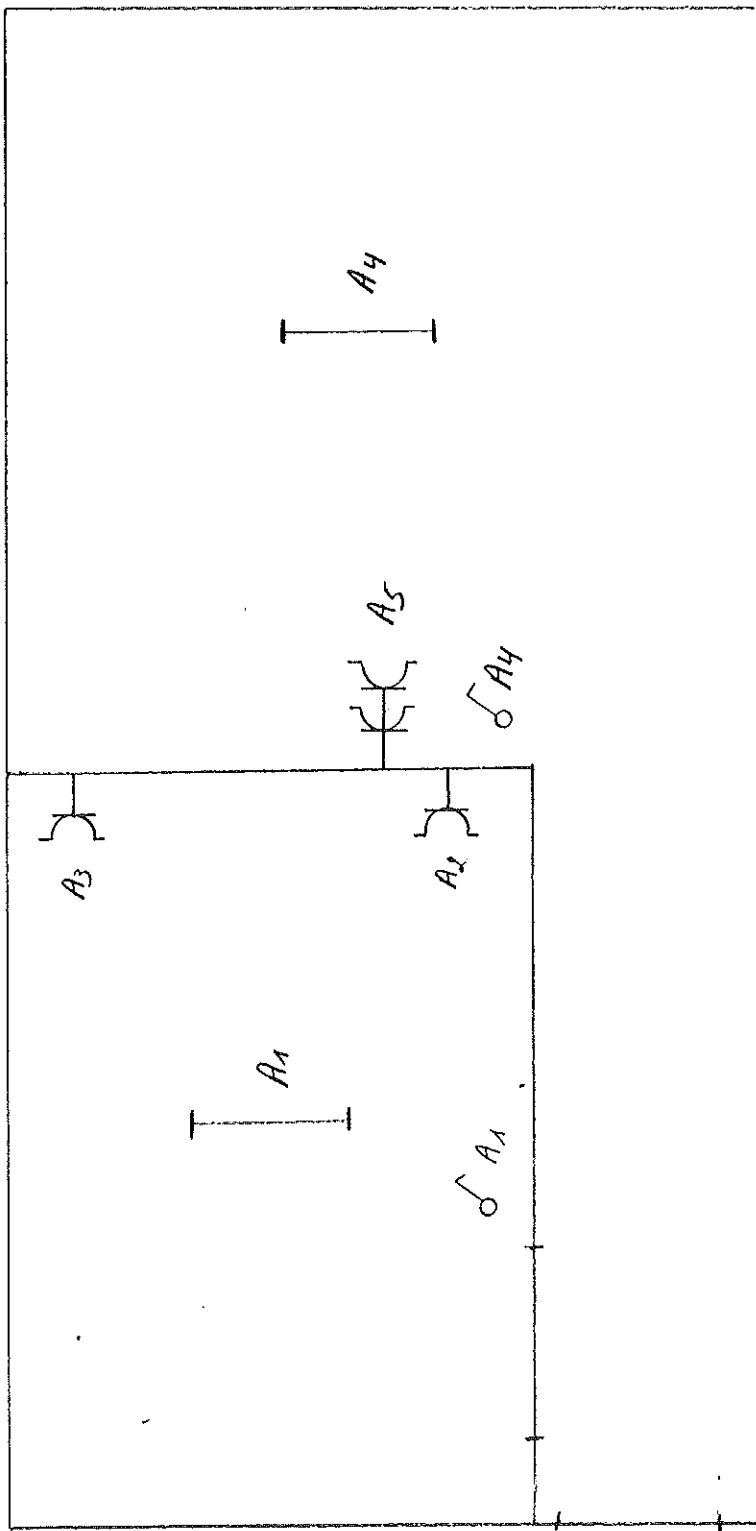

CLIENT
Monsieur Van Asselt
Rue St Vincent, 101
1140 BRUXELLES

ORGANISME DE CONTROLE

INSTALLATEUR DECO-ELEC sprl
RUE FONTENELLE 37 A 1350 MARILLES
TEL 019/63.21.44. ET 02/479.93.07.
GSM 075/26.14.54. FAX 02/476.95.75