


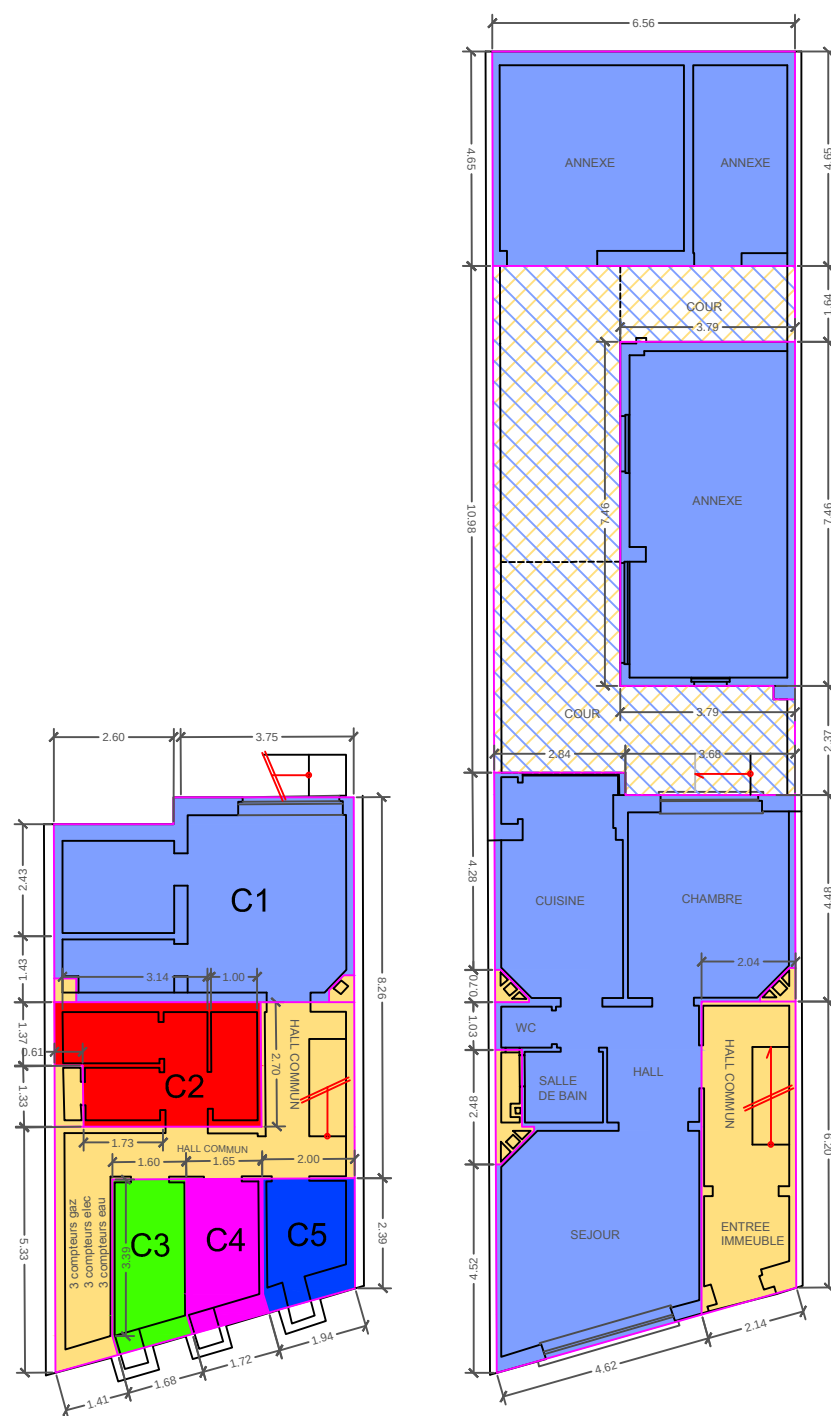

Bureau Devillers SPRL  
Géomètres Experts  
523 Avenue Louise  
1050 Bruxelles  
mail: info@bureaudevillers.com  
tel: +32 (0) 2 360 36 00  
fax: +32 (0) 2 308 32 42  
m: +32 (0) 479 32 45 63

## Plans Sous-sol & Rez-de-chaussée

Echelle:  
1/150

Date:  
07.07.2015

Plans destinés exclusivement  
à la réalisation de l'acte de base  
du bien sis  
88 Edouard Dekoster  
1140 Evere  
cadastré :  
1ère Division Section A nr : 300x

Bureau Devillers SPRL  
Géomètres Experts  
523 Avenue Louise  
1050 Bruxelles  
mail: info@bureaudevillers.com  
tel: +32 (0) 2 360 36 00  
fax: +32 (0) 2 308 32 42  
m: +32 (0) 479 32 45 63

## Plans 1er & 2ème Etage

Echelle:  
1/150

Date:  
07.07.2015

Plans destinés exclusivement  
à la réalisation de l'acte de base  
du bien sis  
88 Edouard Dekoster  
1140 Evere  
cadastré :  
1ère Division Section A nr : 300x