

E.G.E sprl

Rue Jean-Jaurès 10B

7350 THULIN

☎ 065/61.05.40

☎ 065/61.05.80

N° Entreprise : BE0827049219

Contact : ZEMRI Benamar

Email : egesprl@gmail.com

ATTESTATION

EGE sprl a effectué toutes les installations électriques et les divers détecteurs de votre logement.


Nous garantissons la qualité de nos services ainsi que le matériel installé par nos soins et ce durant la validité de garantie que les firmes concernées par ce matériel ont instaurés.

Pour tous renseignements ou problèmes liés à ce service, n'hésitez pas à nous contacter au n° de tél. cité plus haut, du lundi au vendredi entre 8h et 16h sauf jours fériés.

Zemri Benamar

Gérant

ECLAIRAGE - FORCE MOTRICE

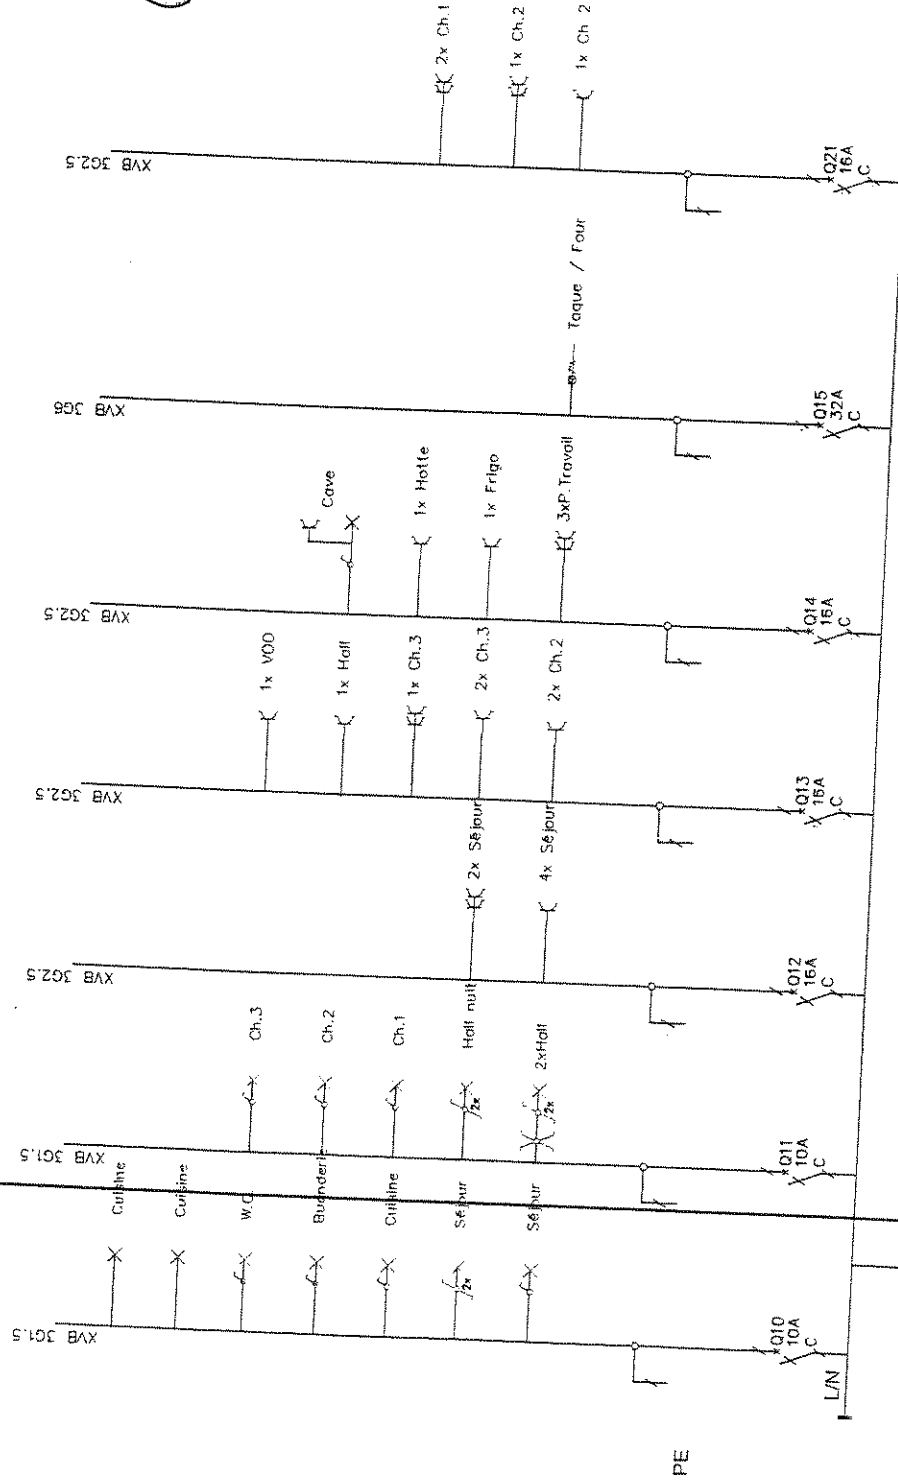

L'ENTREPRENEUR GENERALE
 les entreprises
Louis De Waele s.a.
 Avenue Jean Dubrucq 175
 B-1080 Bruxelles
 Tel: +32 2 422 08 11 - Fax: +32 2 420 32 12

RESIDENCE "LE CEDRE" TABLEAU DE DISTRIBUTION ELECTRIQUE N° E1-02

DESIGN	JAS)
COMITE	N/A
DATE	14/05/2012
REVISION	01
PAGE	02 sur 03


NOM DU PLANE: JASY_ID_E1-02_IND 0

2G10m²
 VENANT DU COMPTEUR
 E1-02


EGESPR
 RUE JEAN JAURES 10B
 7350 THULIN
 TVA 00 27049219
 0489910616

THOMAS COZZI
 Agent
 GSM 0477 172 81 18
 04/01

ECLAIRAGE - FORCE MOTRICE

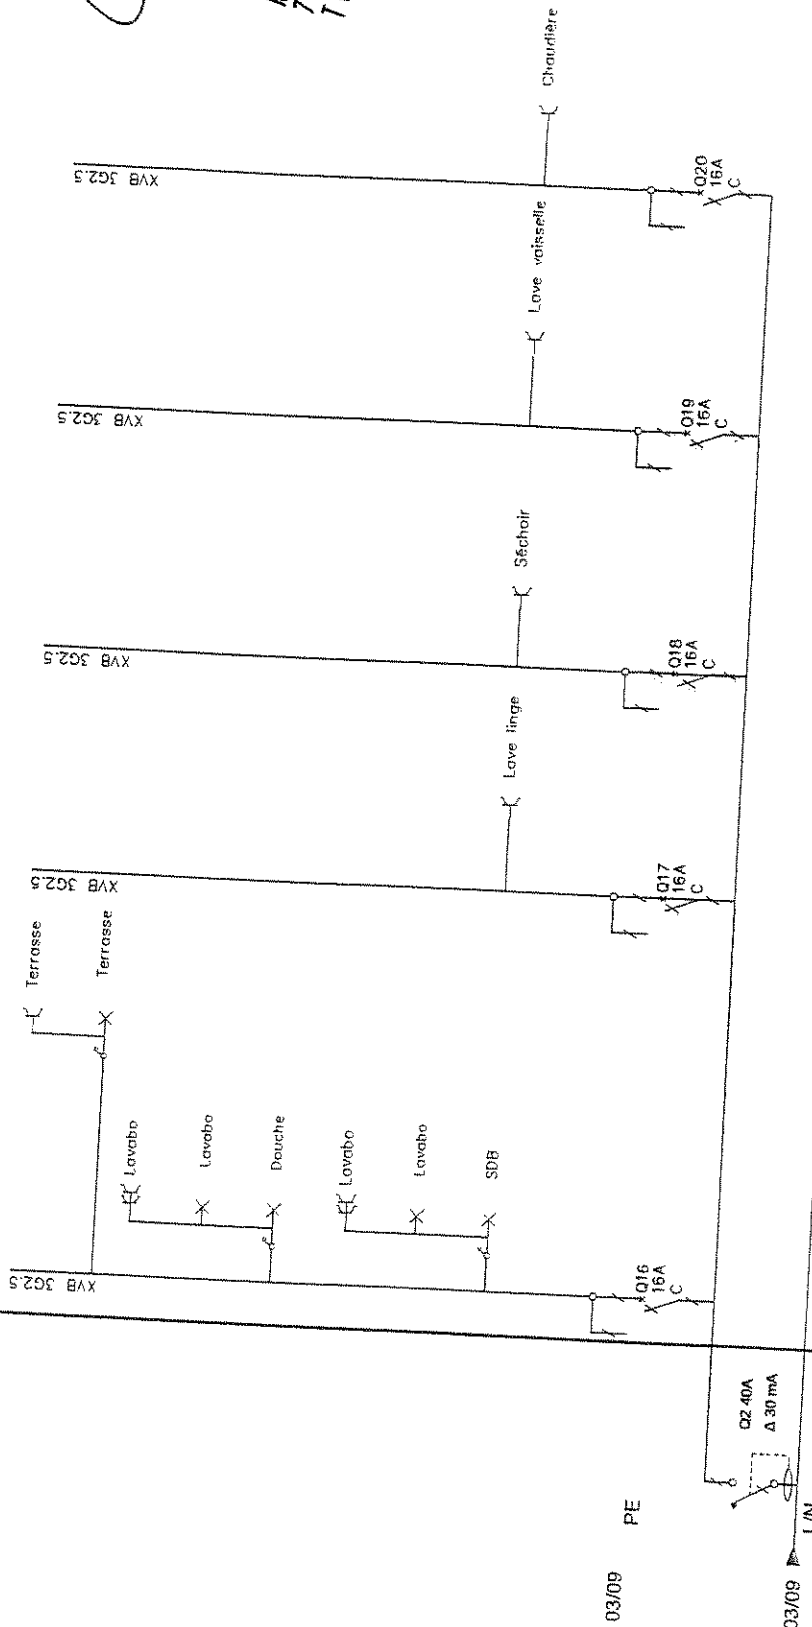

EGESPR
RUE JEAN JAURES 10 B
7350 THULIN
TVA 0827049219
0489910616

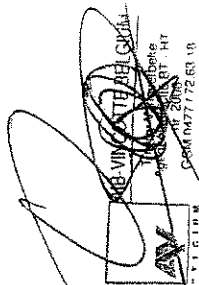

L'ENTREPRENEUR GENERALE:

les entreprises
Louis De Waele
Avenue Jean Dubrucq 175
B - 1080 Bruxelles
Tel: +32 2 422 08 11 - Fax: +32 2 420 32 12

RESIDENCE "LE CEDRE"
TABLAU DE DISTRIBUTION ELECTRIQUE
N° E1-02

PROJET: JASY
SOCIETE M.A.
DATE: 14/05/2017
NOM DU PLAN: JASY_TD_E1-02_IND 0
PAGE: 03 sur 03