


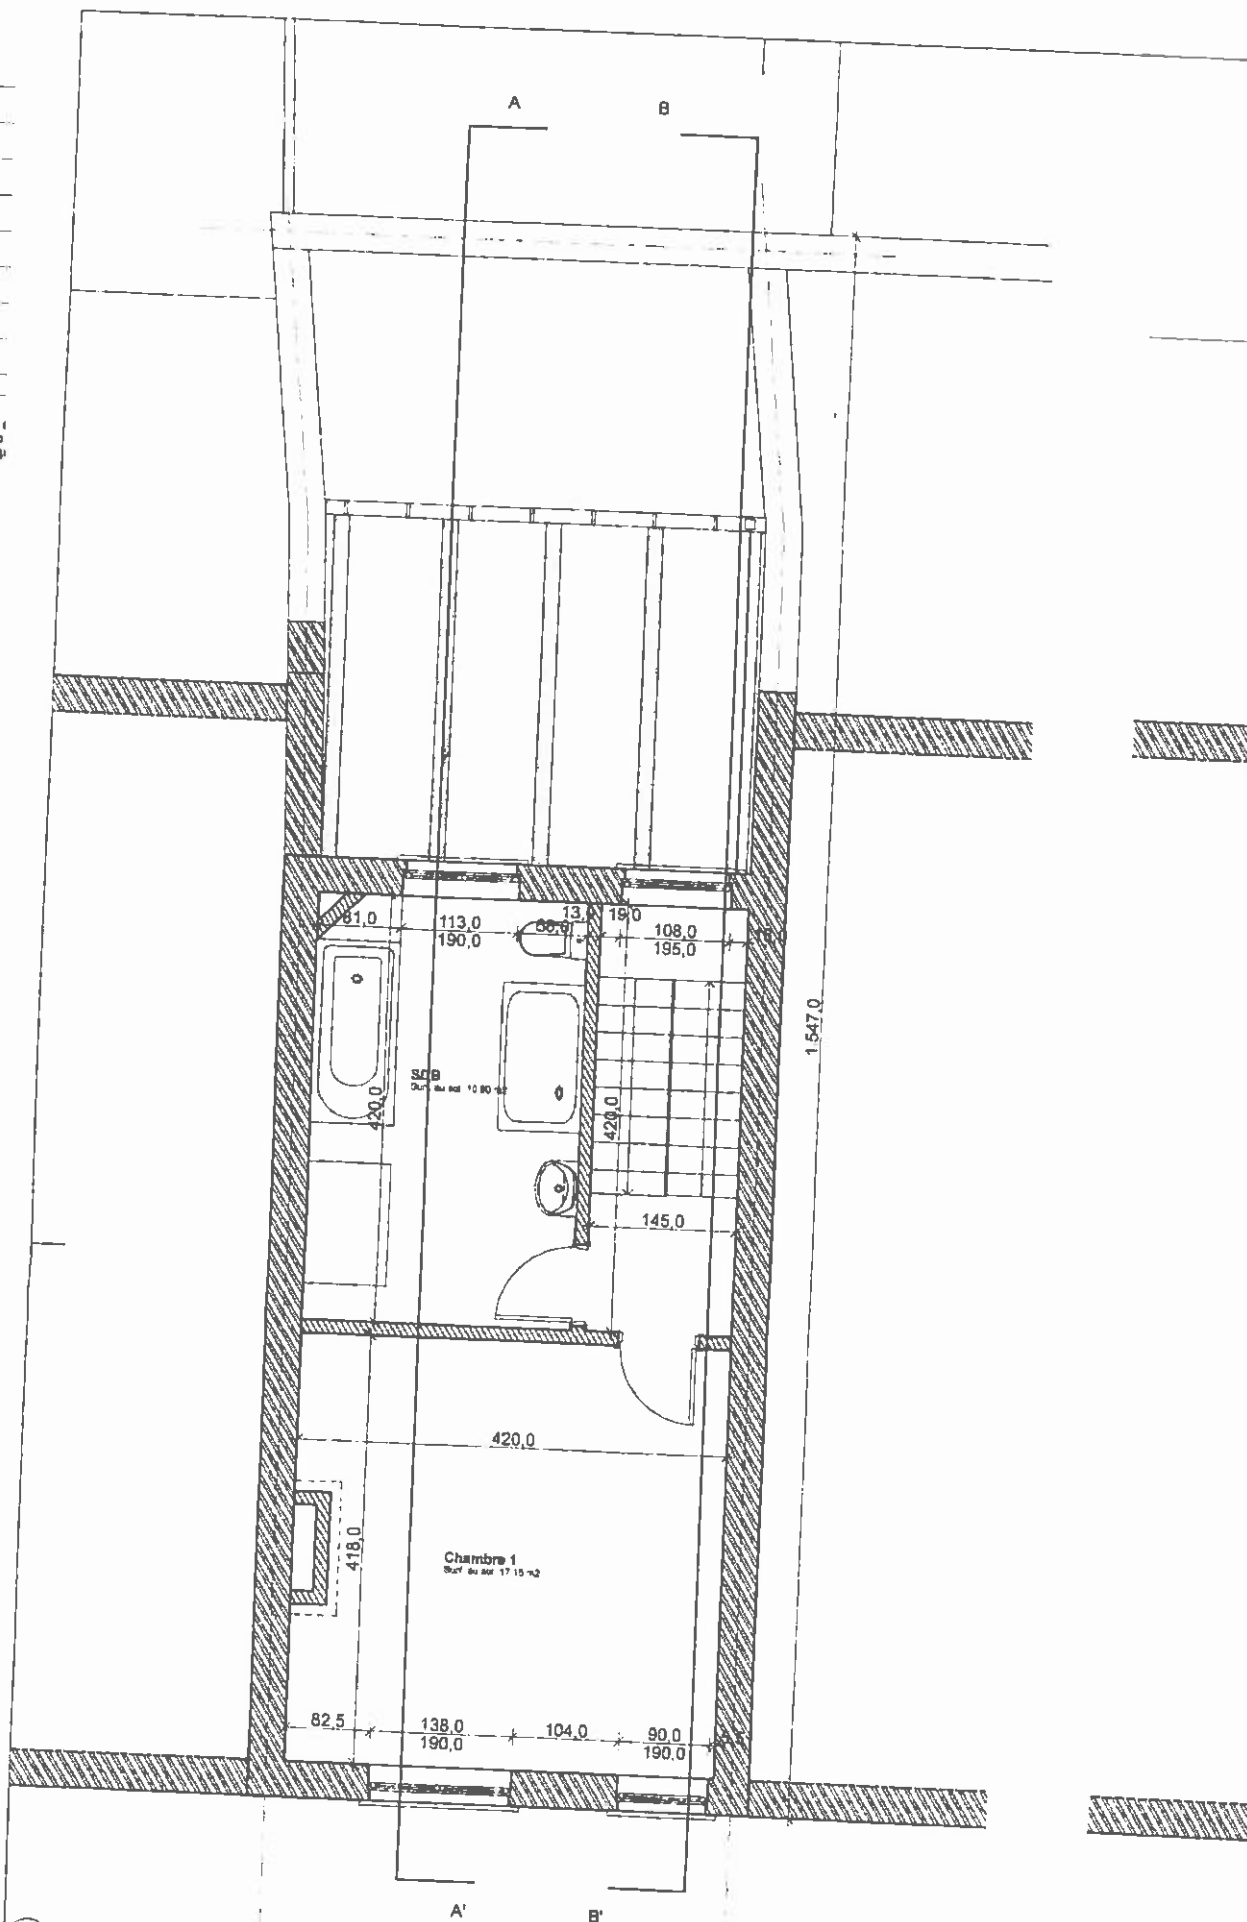

1er étage

1:50

LEGENDE MATERIAUX

1-Cimentage blanc