


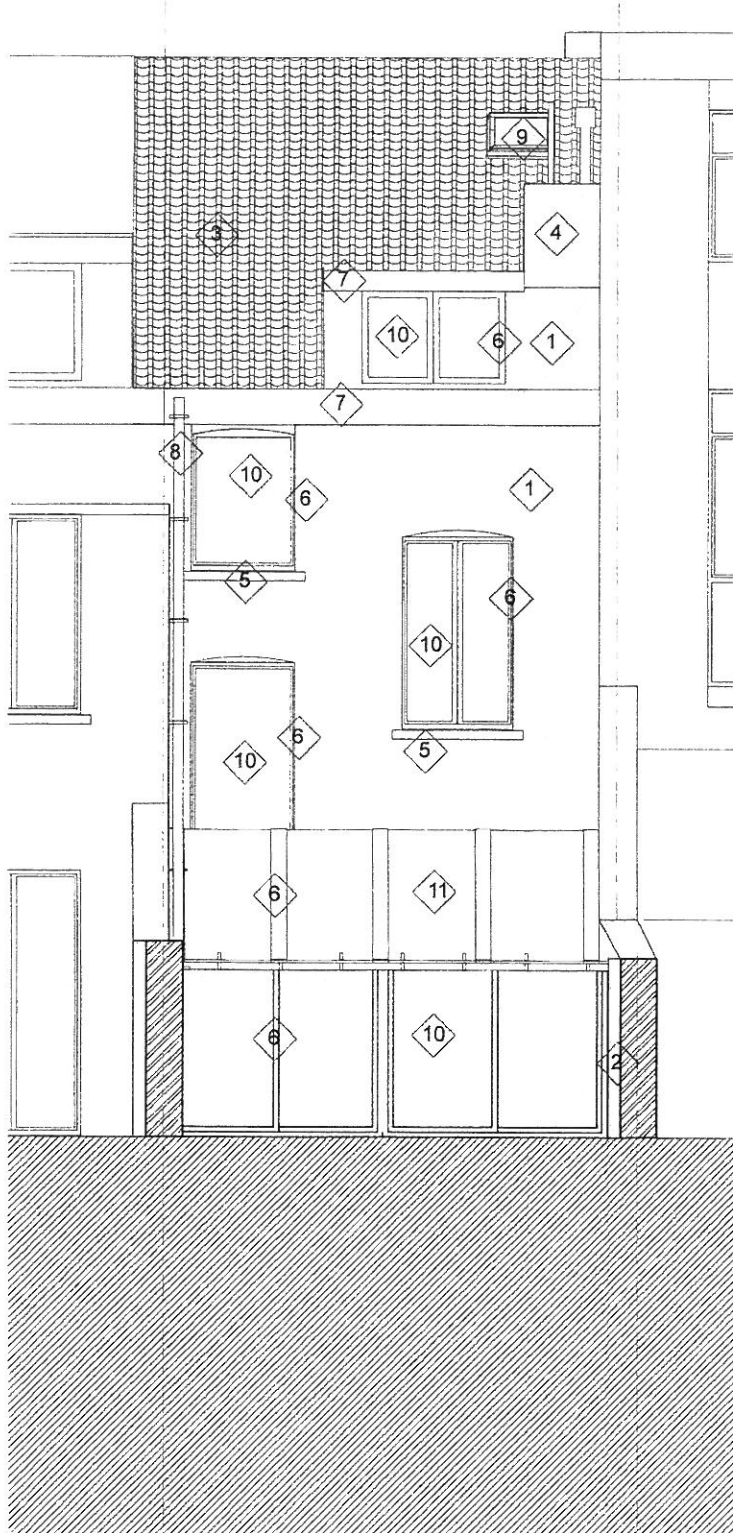

1:50

Facade arrière

1:50