




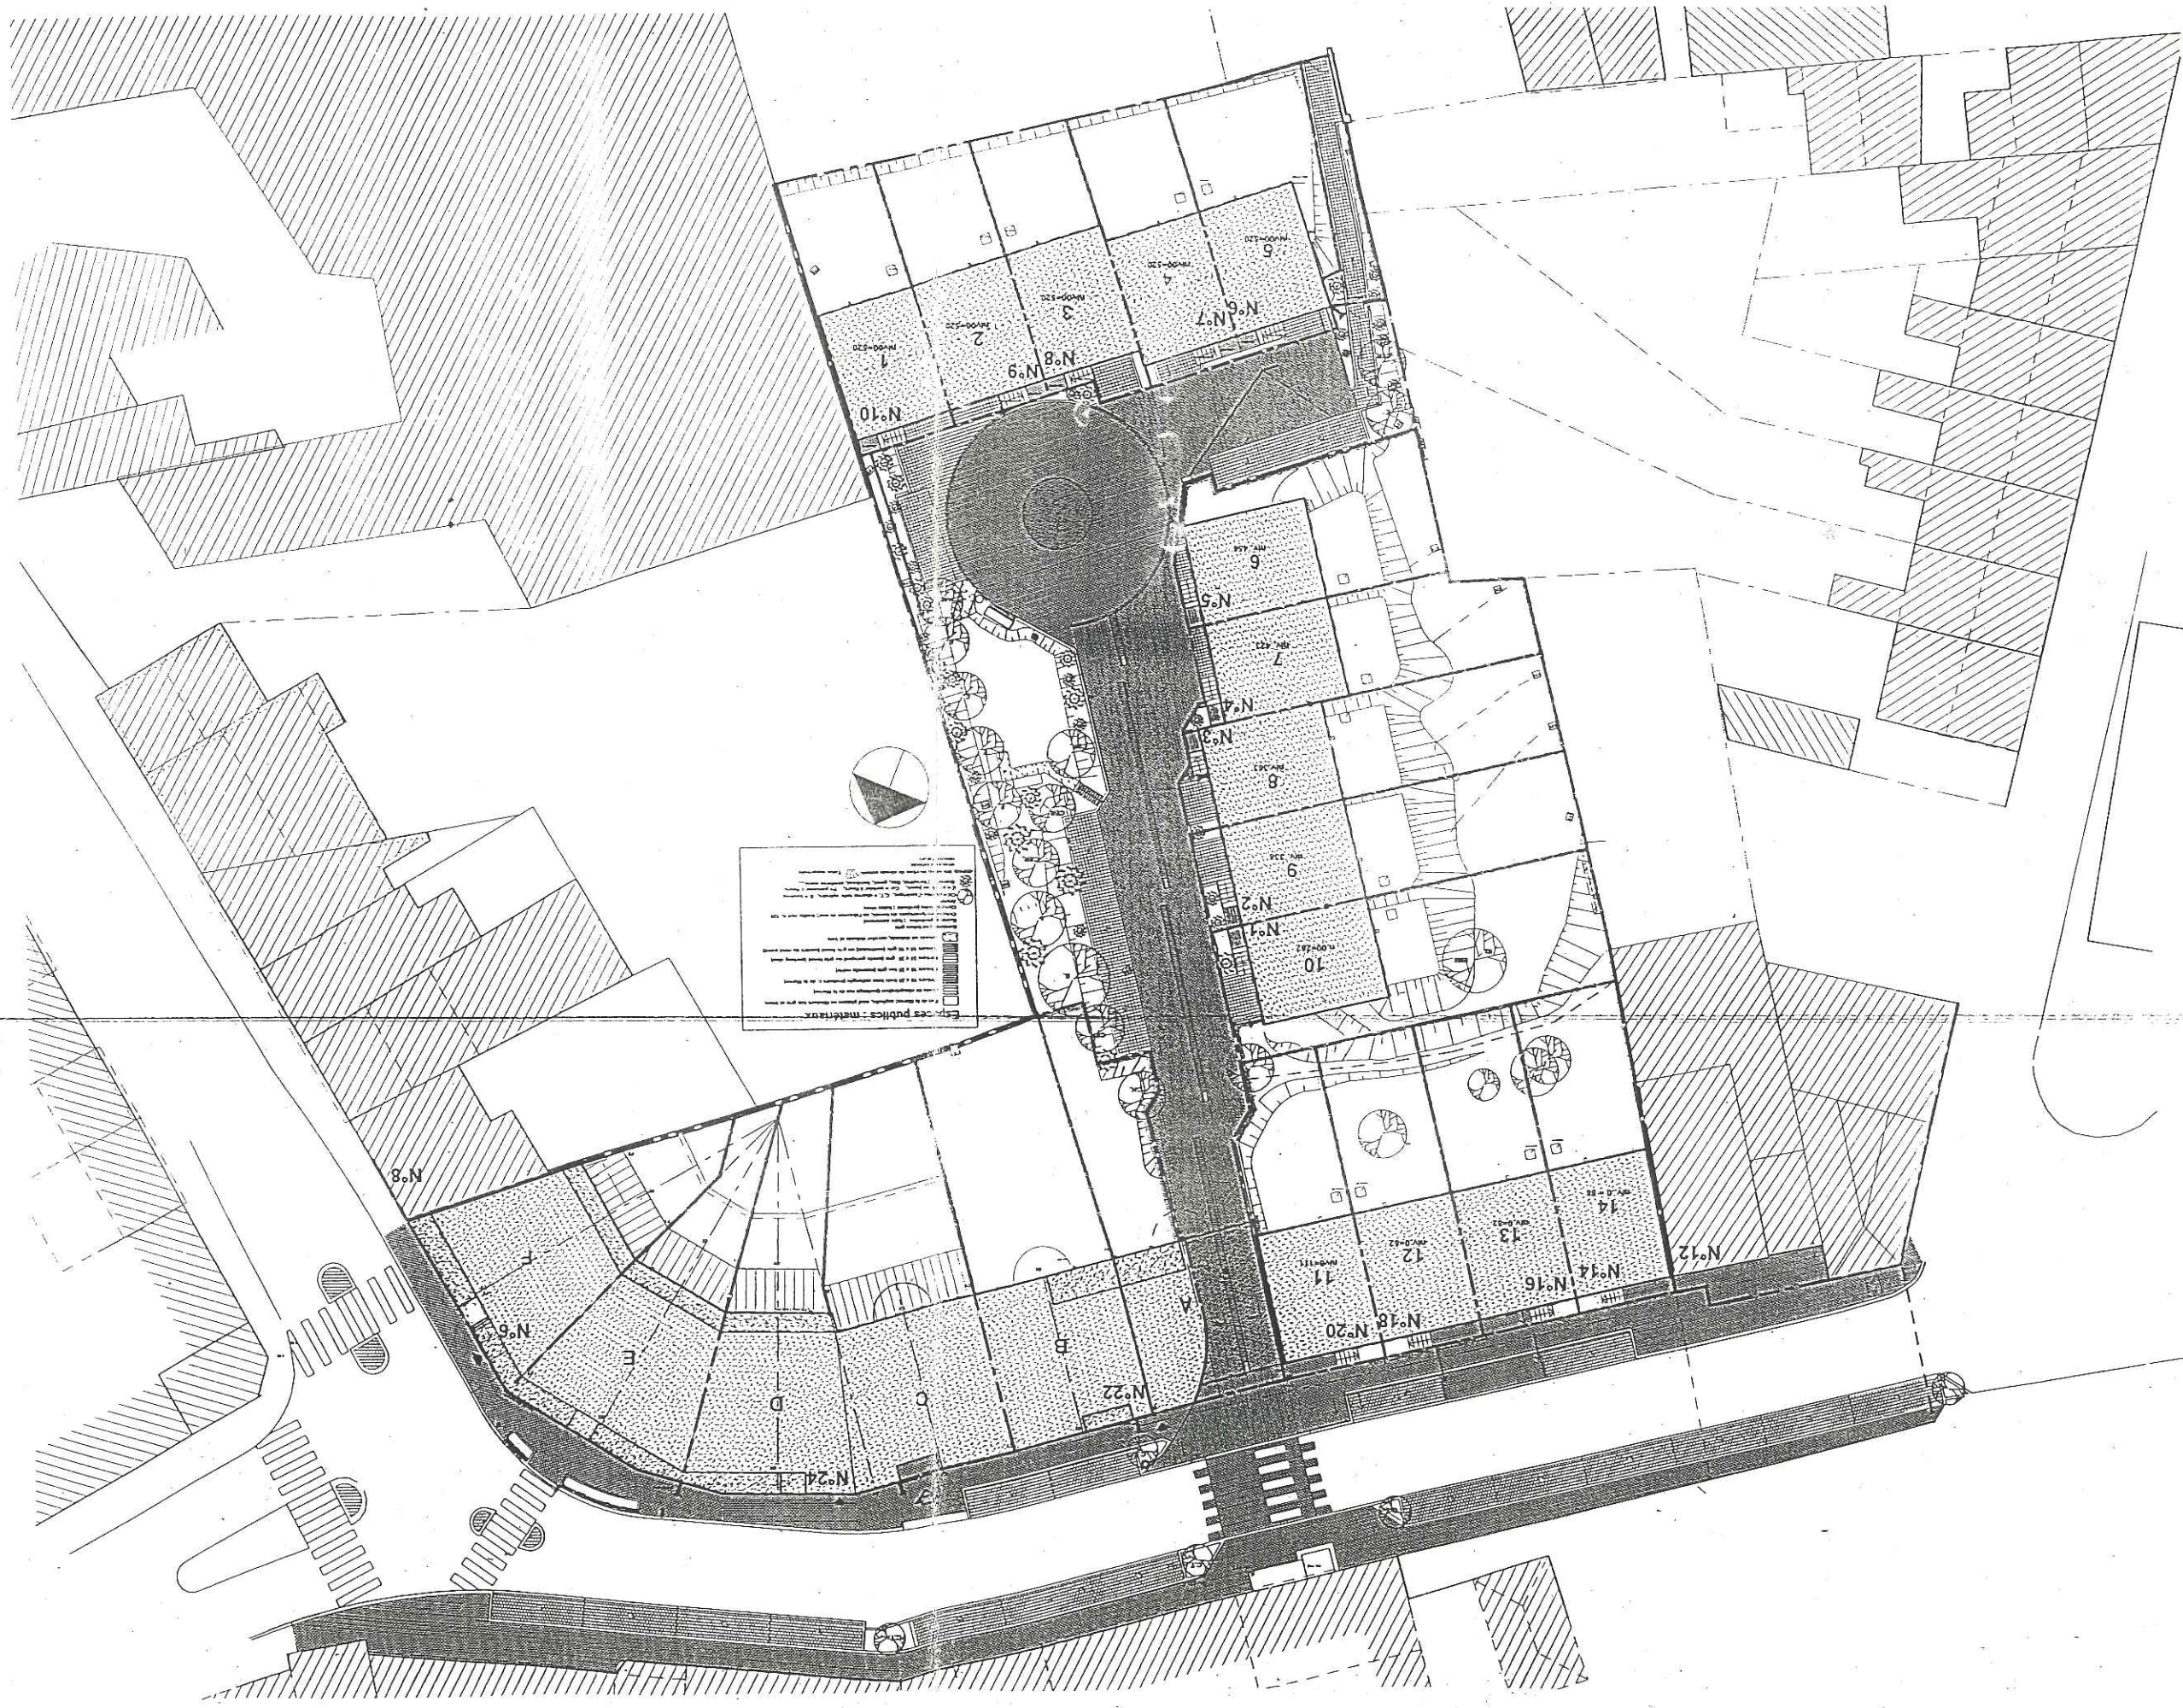


ACROTERE
Rue de l'Eglise, 13
1630 - LINKEDIEK
TEL: 02 / 383 11 50
FAX 02 / 383 11 58

IMMO SOUST
EVERE
HABITATIONS "CLOS DE LA MARNE"
MAISONS 6 à 10
1er Etage

64

ACROTERE
Rue de l'Eglise, 13
1630 LINKEDIEK
TEL. 02 / 383.11.50
FAX 02 / 383.11.58

P.G. L...

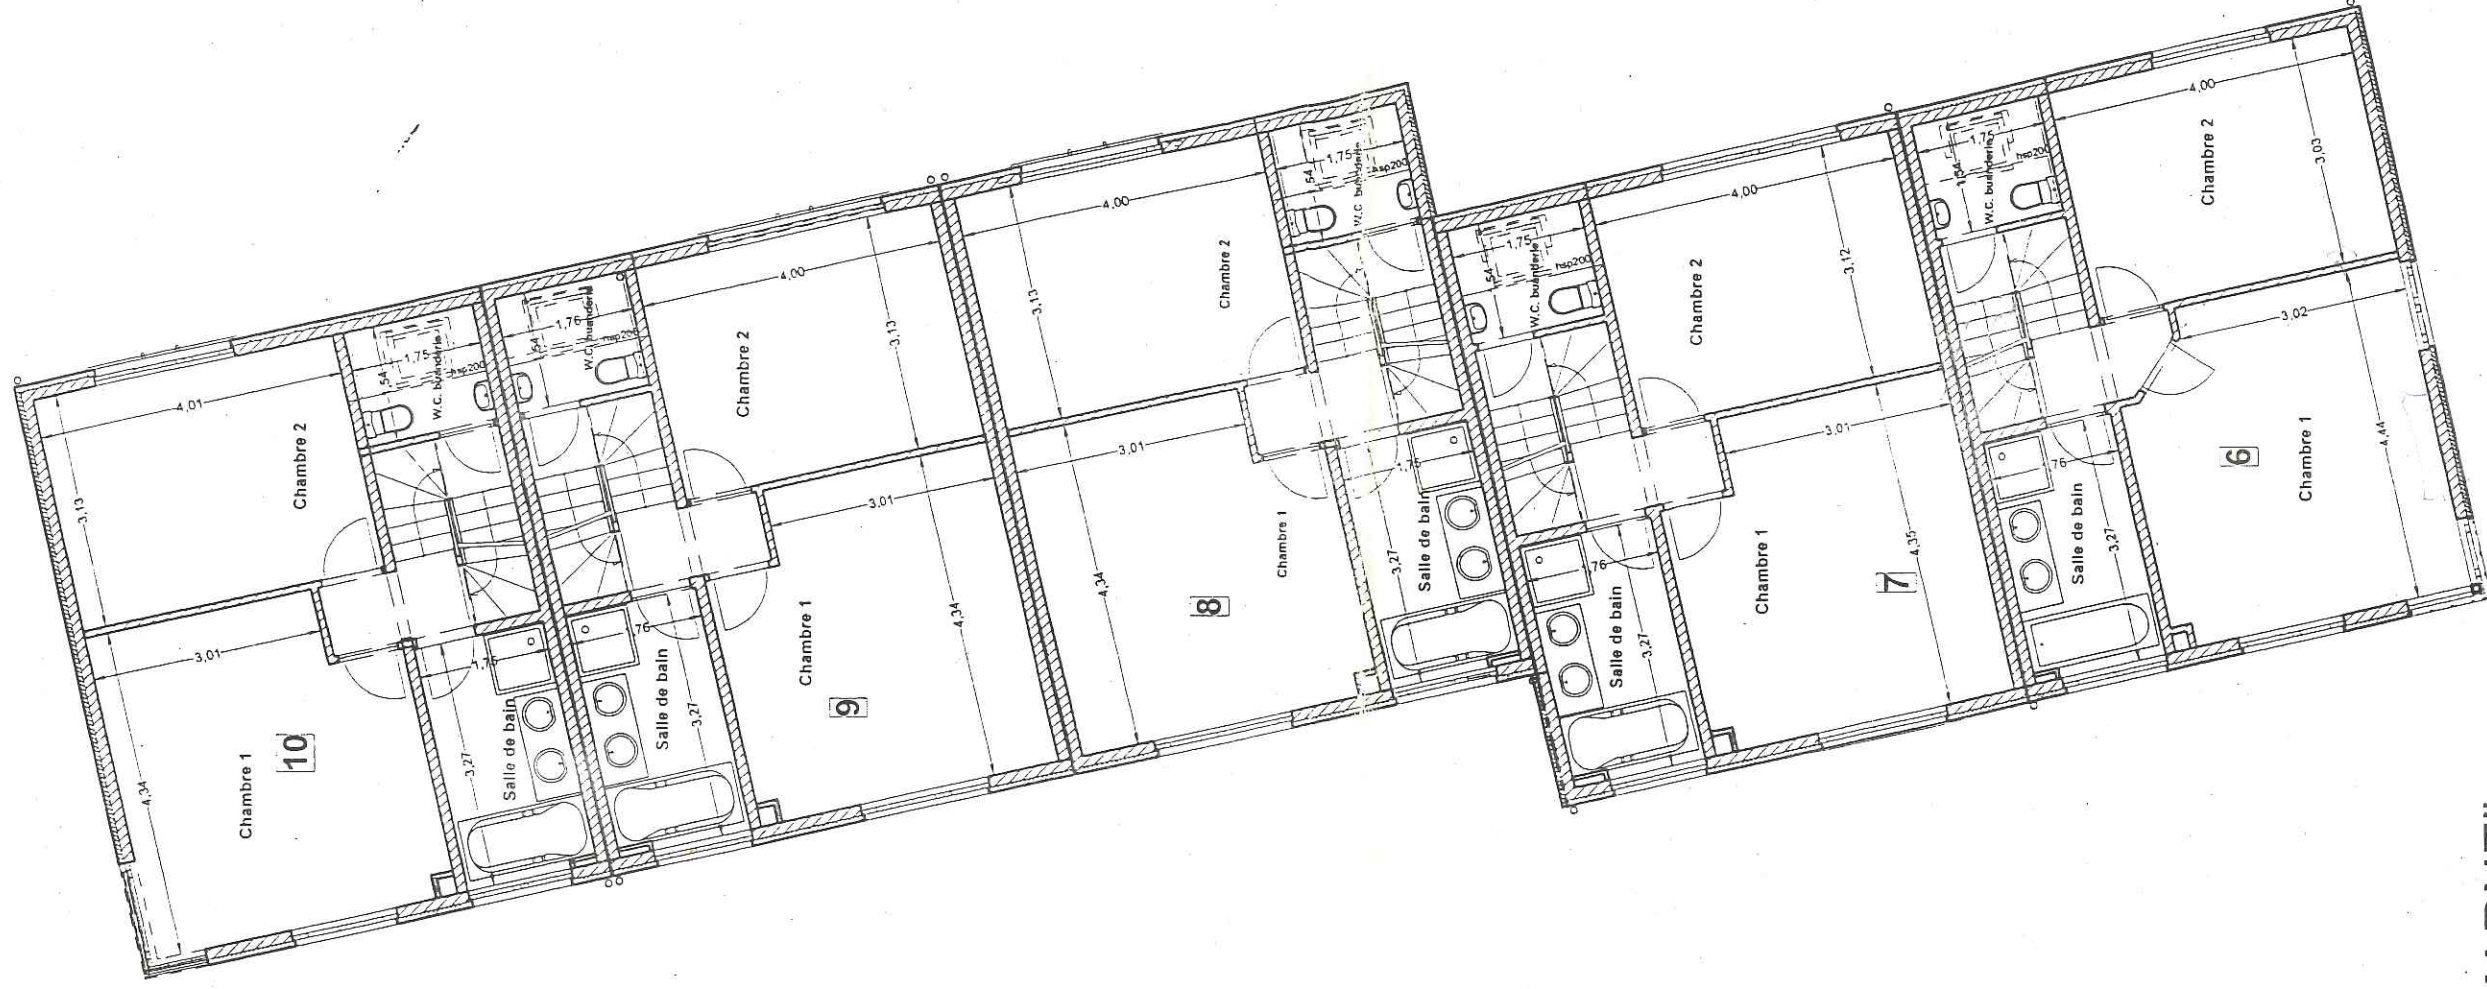


IMMOSOUST
EVERE
HABITATIONS "CLOS DE LA MARNE"

MAISONS 6 à 10
2ème Etage
Ech.: 1/100e Septembre 03

Handwritten signature/initials

ACROTERE
Rue de l'Eglise, 13
1630 LINKEBEEK
TEL. 02 / 383.11.50
FAX 02 / 383.11.58

P.G. Lender

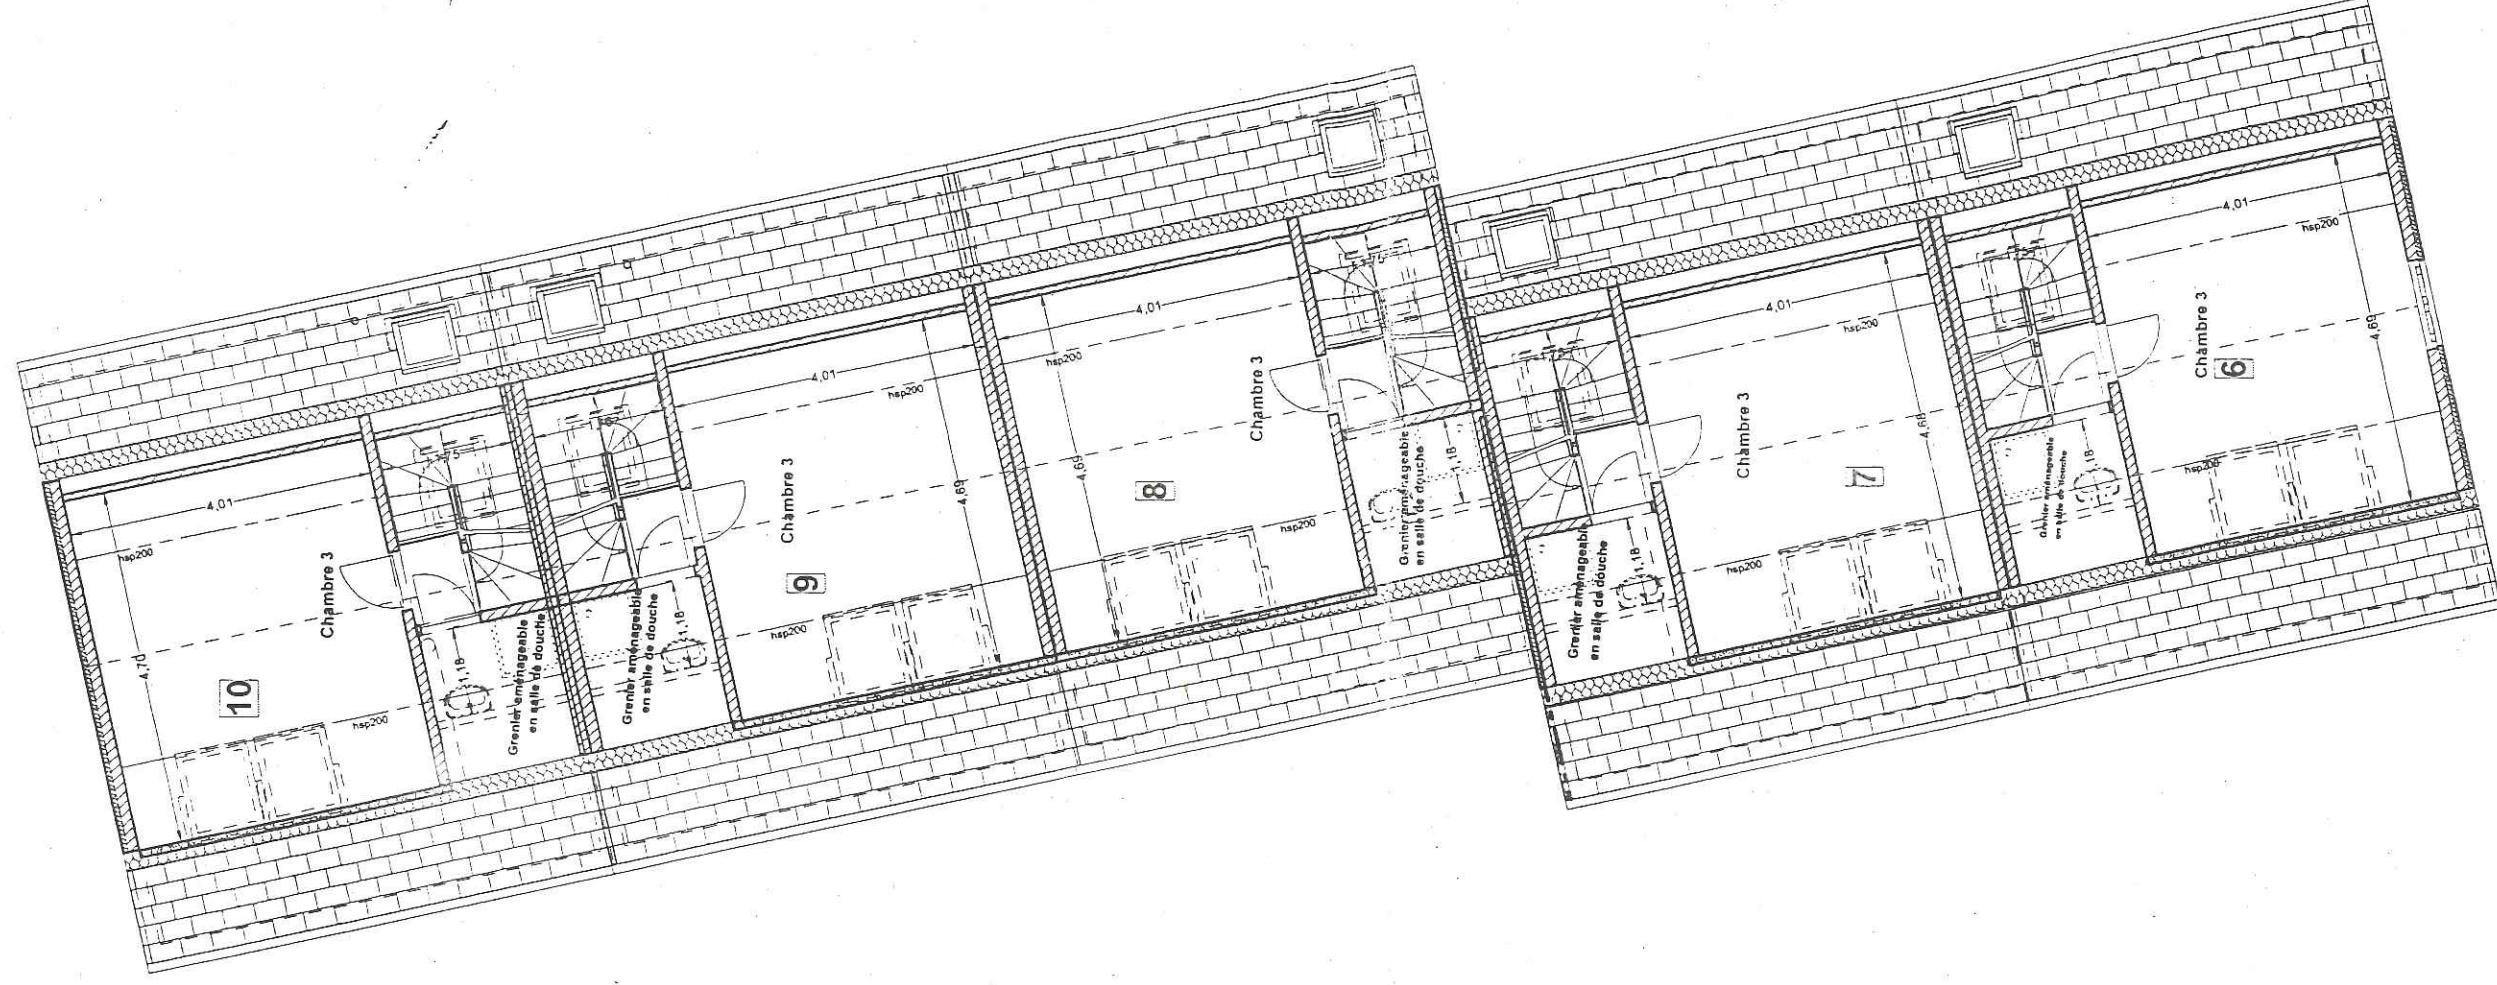

IMMOSOUST
EVERE
HABITATIONS "CLOS DE LA MARNE"

MAISONS 6 à 10
3ème Etage
Ech.: 1/100e Septembre 03

64