

EXTRAITS DE LA MATRICE CADASTRALE DE LA COMMUNE DE EVERE 1 RTV

Situation au **01.01.2003**

Numéro de commune : 21096

Numéro de l'article : 07658

Nombre de pages : 803

#### **IDENTIFICATION ET DROITS ÉVENTUELS DU OU DES PROPRIÉTAIRES**

W\*FINET, FREDERIC MARIE & VANDENBERGHE, PATRICIA CLAIRE 130568  
1140 EVERE AVENUE DU RENOUVEAU 29B7

Numéro d'ordre	SITUATION DE LA PARCELLE (rue et numéro ou lieu-dit) Détails complémentaires (1)	Watheringue	Désignation cadastrale		Nature de la propriété (1) (4)	SUPERFICIE			Classement et revenu à l'ha ou année de la fin de construction (2)	Revenu cadastral	
			Section	Numéro de la parcelle		ha	a	ca		Code (3)	Montant
0001	AV DU RENOUVEAU 29/31		A	297 Y	P.I.M.A.P.#				1976	2F	1420
0001	#BL.II A1/A/C3.5			/							

\* (1), (2), (3) et (4) voir notice explicative au verso \*

Certifié conforme aux inscriptions de la matrice cadastrale

A Bruxelles, le 15/04/2004

#### L'agent délégué

FD / Parmentier - Jacques

DGRAENE 1

## EXTRATS DE LA MATRICE CADASTRALE DE LA COMMUNE DE EVERE 1 DIV

Page : 1/2

Situation au 01.01.2003

Numéro de commune : 21006

Numéro de l'article : 06725

Nombre de pages : 002

## IDENTIFICATION ET DROITS ÉVENTUELS DU OU DES PROPRIÉTAIRES

F\*DELVAUX-D'HOGHE, ROBERT ALBERT ET AYANTS DROIT  
1140 EVERE  
AVENUE DU RENOUVEAU 33B24/24

Numéro d'ordre	SITUATION DE LA PARCELLE (rue et numéro ou lieu-dit) Détails complémentaires (1)	Wateringue	Désignation cadastrale		Nature de la propriété (1) (4)	SUPERFICIE			Classement et revenu à l'ha ou année de la fin de construction (2)	Revenu cadastral	
			Section	Numéro de la parcelle		ha	a	ca		Code (3)	Montant
0003	AV DU RENOUVEAU 33		A	297 Y	SUP. & P.C.		36	69			

TOTAL DE L'ARTICLE	REVENU CADASTRAL						SUPERFICIE		
	Revenu industriel		Revenu outillage		Revenu ordinaire				
	non bâti	bâti	non bâti	bâti	non bâti	bâti	ha	a	ca
imposable									
immunisé								36	69

(1), (2), (3) et (4) voir notice explicative au verso \*

revenu à l'ha et revenu cadastral exprimé en EUR

I<sup>e</sup> de la demande : 2004015477 01012003 2100606725

OUT : 5,50 EUR

Certifié conforme aux inscriptions de la matrice cadastrale

A Bruxelles, le 15/04/2004

L'agent délégué,

n°D/Parmentier - Jacques

## DE LA COMMUNE DE EVERE

Section A4  
Certifié conforme aux indications  
du plan


Echelle 1/1250

**Reproduction interdite en vertu de l'article 504,  
§3 du code des impôts sur les revenus 1992.**

COÛT :  11,00 eur  16,50 eur  22,00 eur  
Bruxelles, le 16/04/04

Pour l'inspecteur, 

100

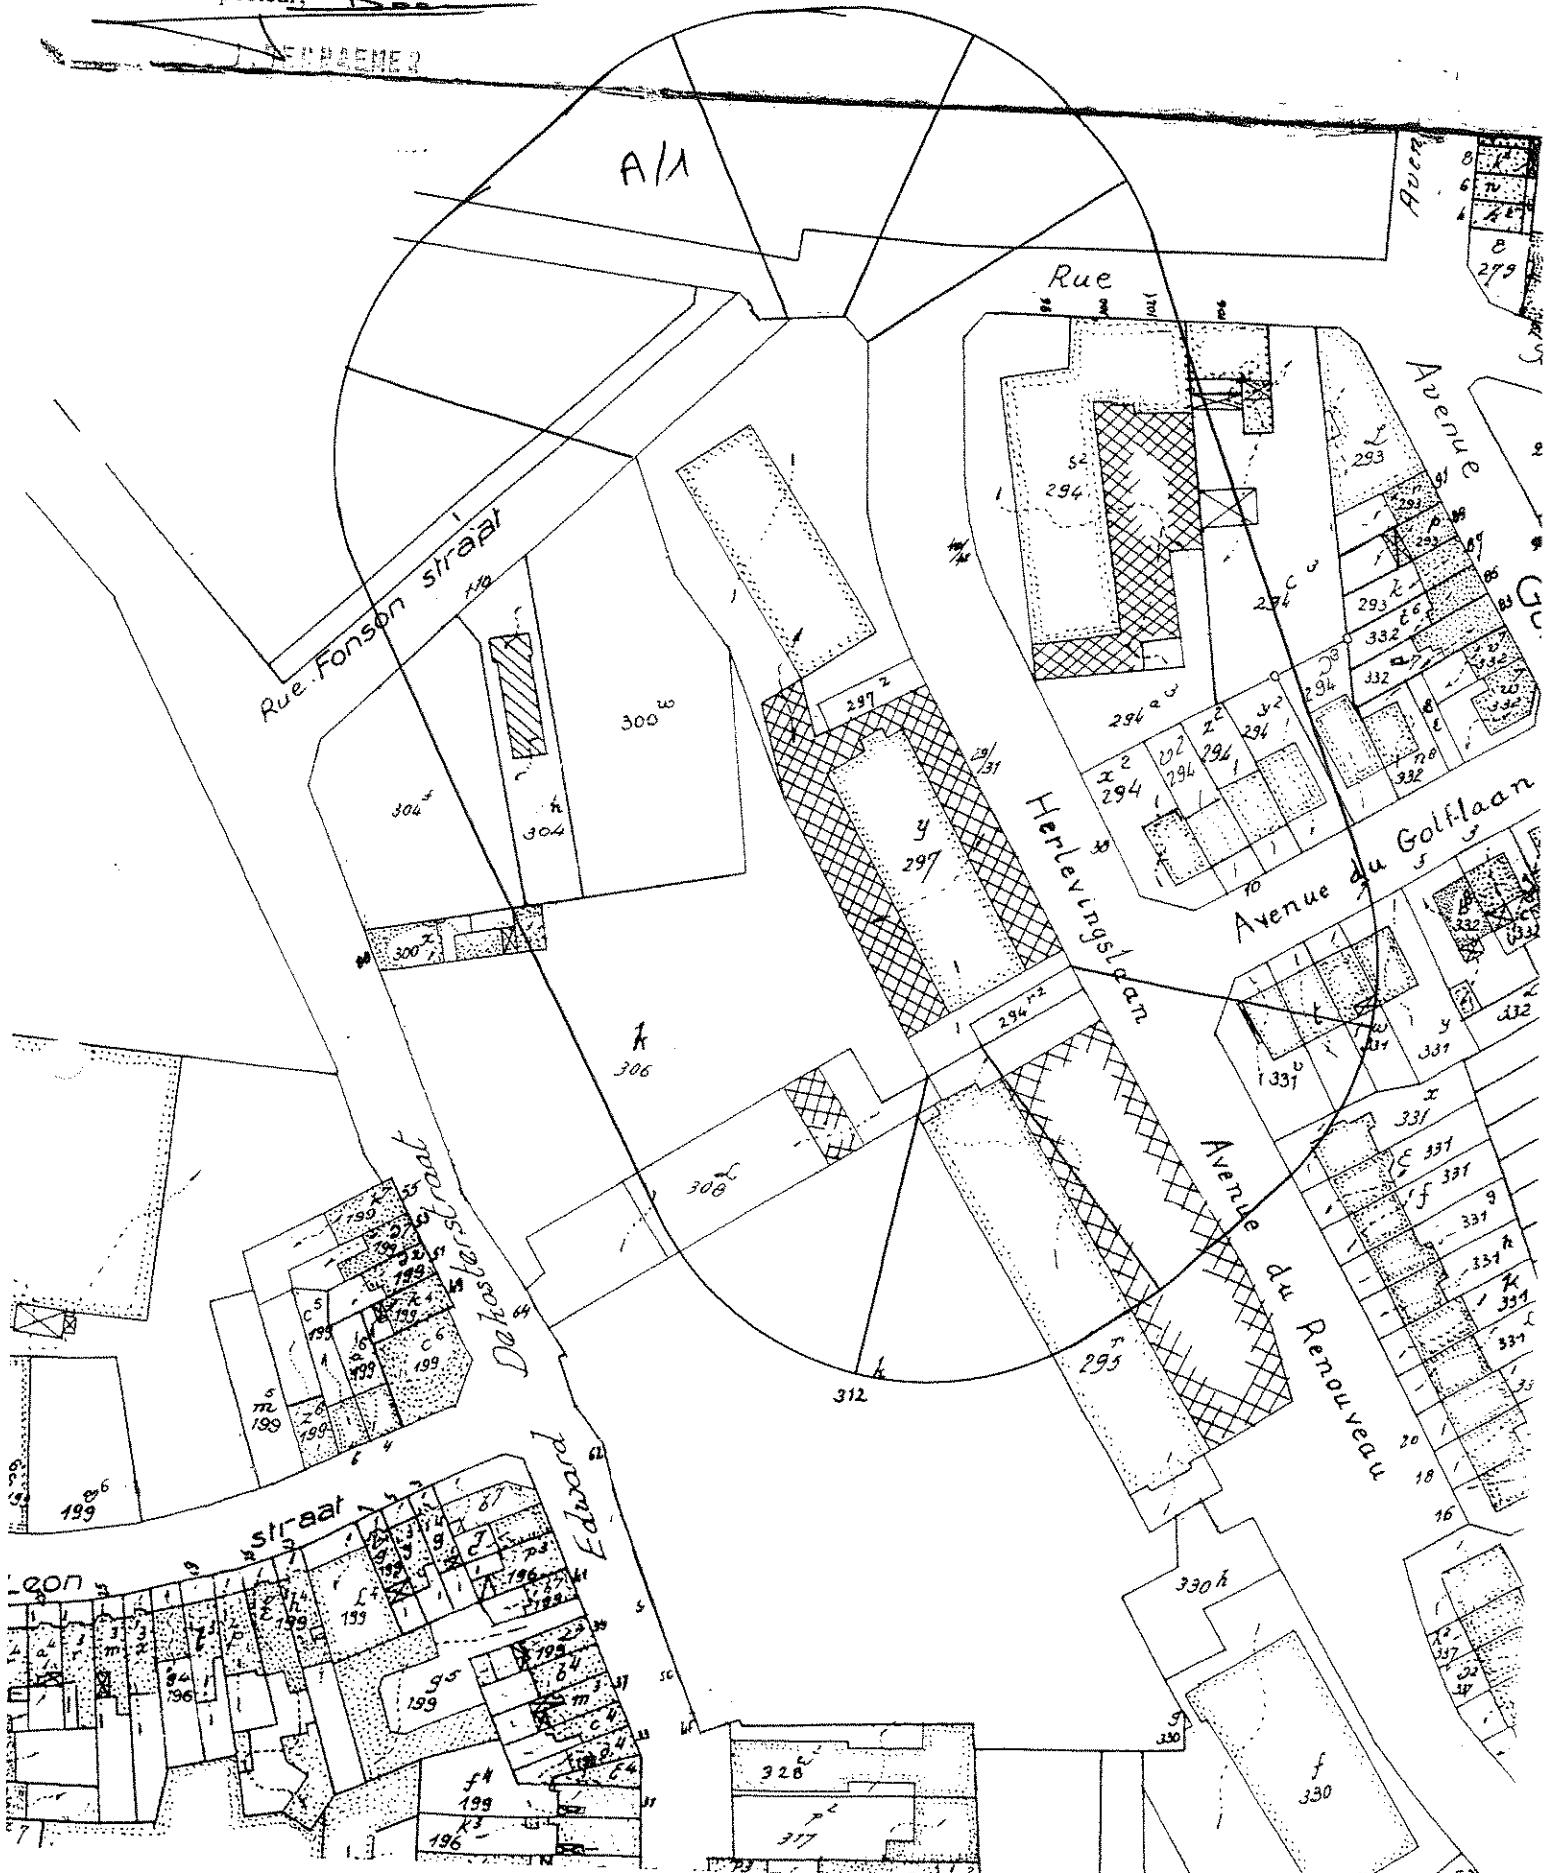

**DE LA COMMUNE DE EVERE 1**

## Section

A 1

Echelle 1/ 1250

Certifié conforme aux indications  
du plan

Reproduction interdite en vertu de l'article 504,  
§3 du code des impôts sur les revenus 1992.  
N° du reg. 437 : 15477  
COUT : 11,00 eur 16,50 eur 22,00 eur



Pour l'inspecteur,

J. DE CRAEMER

