


BRUXELLES

1140 EVERE

 

Mlle Olivia Fraeijis de Veubeke  
75 Rue du Tilleul  
1140 Evere

lieu des travaux	75 Rue du Tilleul 1140 Evere					
dossier	01/020	échelle	1/20	1/50	date	2007-02-01
objet	PLAN, COUPE & FACADE					
statut	PERMIS					
émetteur						


benjamin debacker  
architecte ©


plan n°					Index
01-020		BUP	00	01	-

# PROJET A 1140 EVERE

Rue du Tilleul 75

Rénovation de la façade à rue et  
régularisation d'affectation.

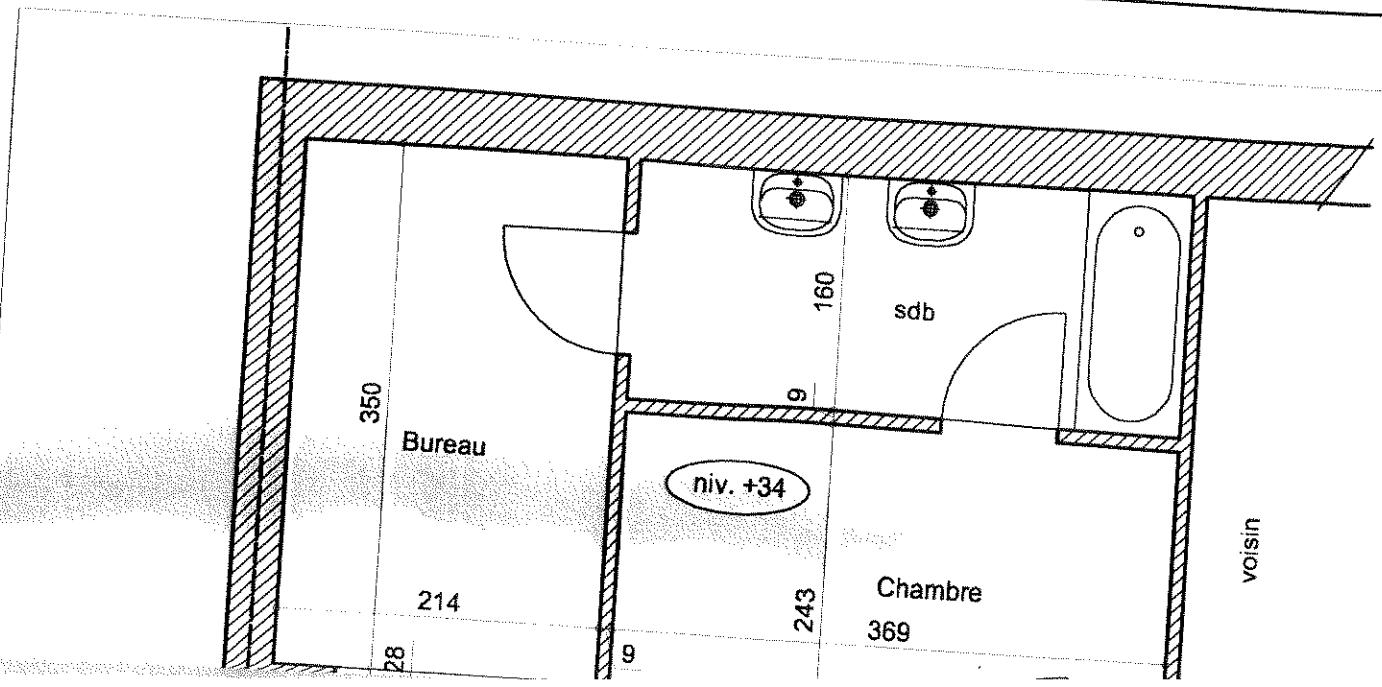

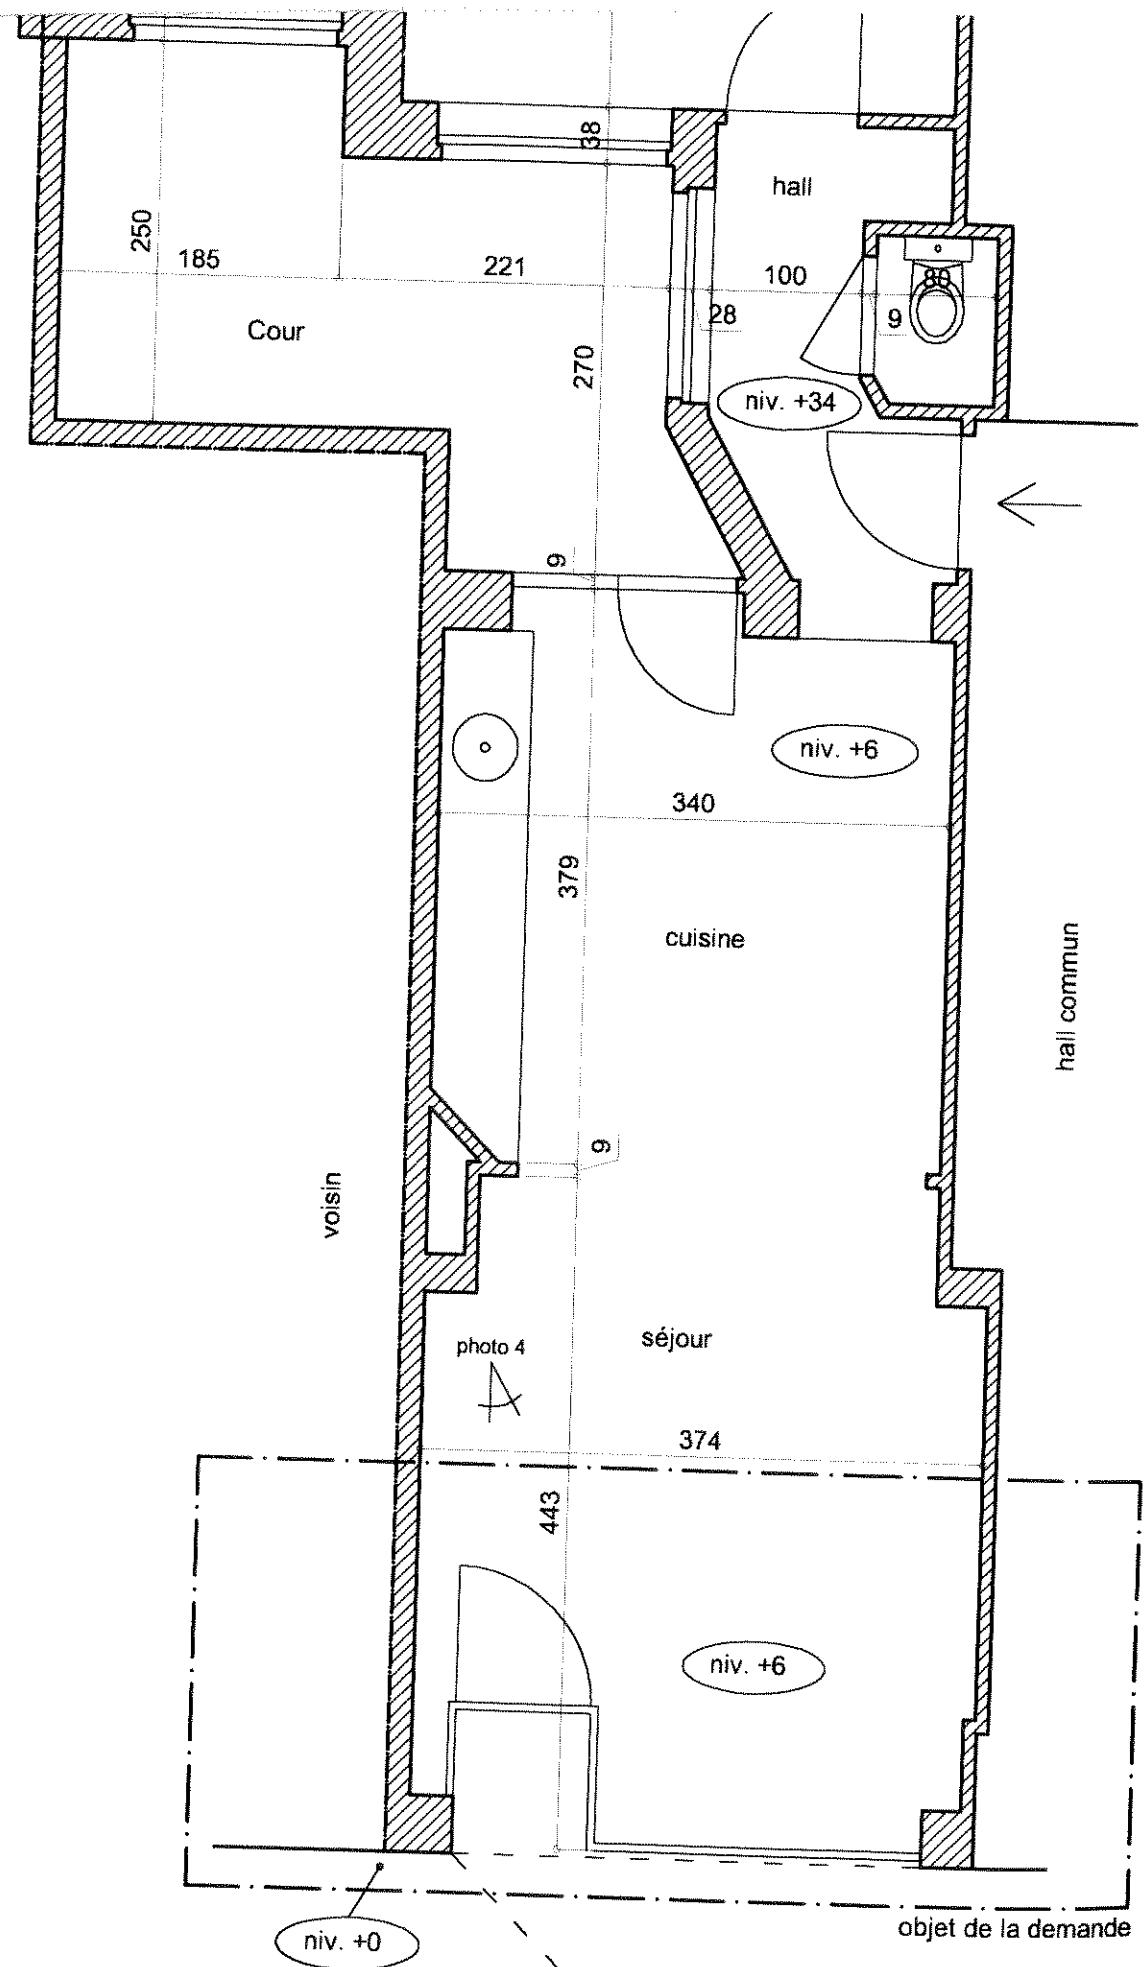

PLAN REZ : Situation projetée identique à l'existant, à l'exception de la façade avant.