


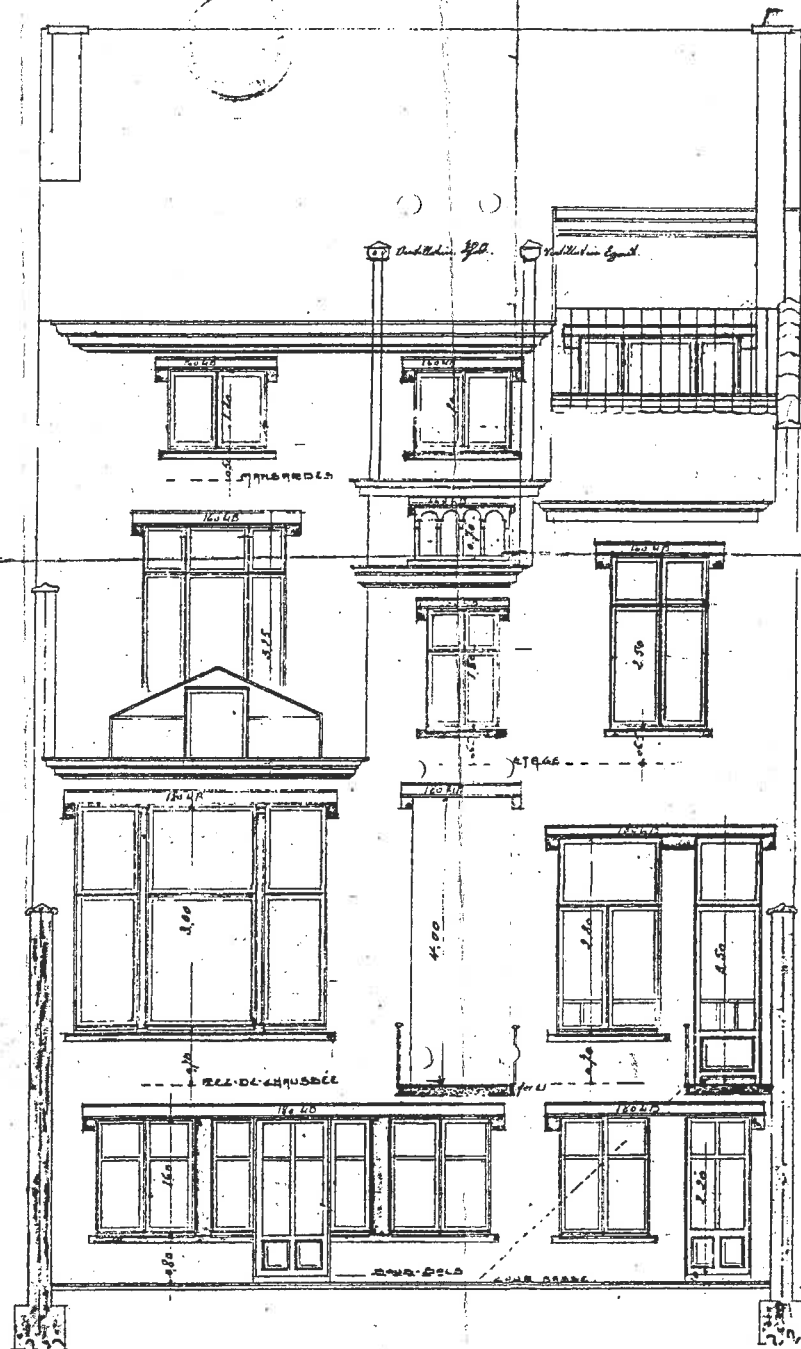


- FFACE POSTÉRIEURE.

PROPRIÉTÉ DE MONSIEUR SLOVJANS
AVENUE SLECKX 38-40

SCHAEFERBEEK

64444 DE 0,02 PPM ETRE.

Kellerman

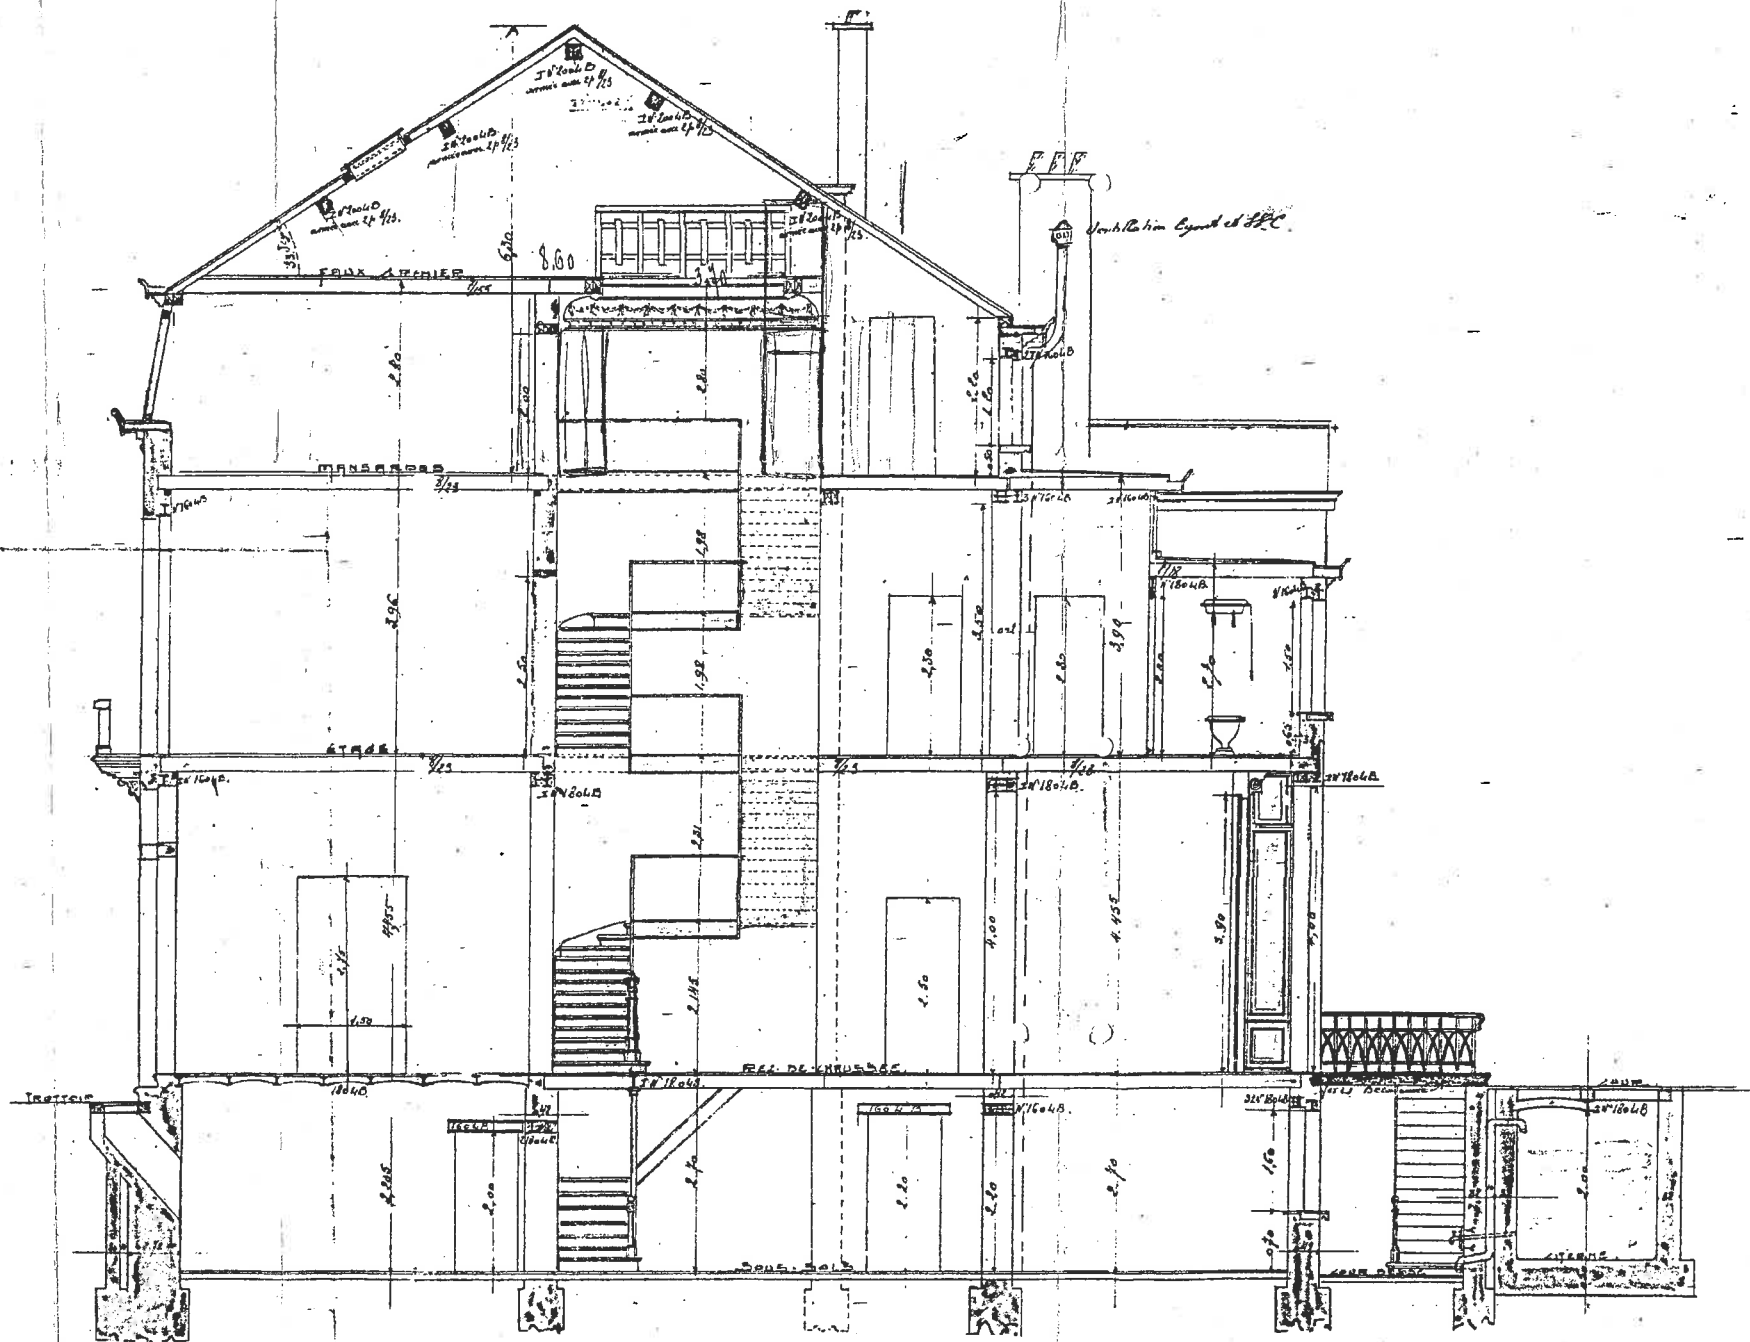

Coupe C.D.

N.B. Toutes les fondations seront établies sur le bon sol.