




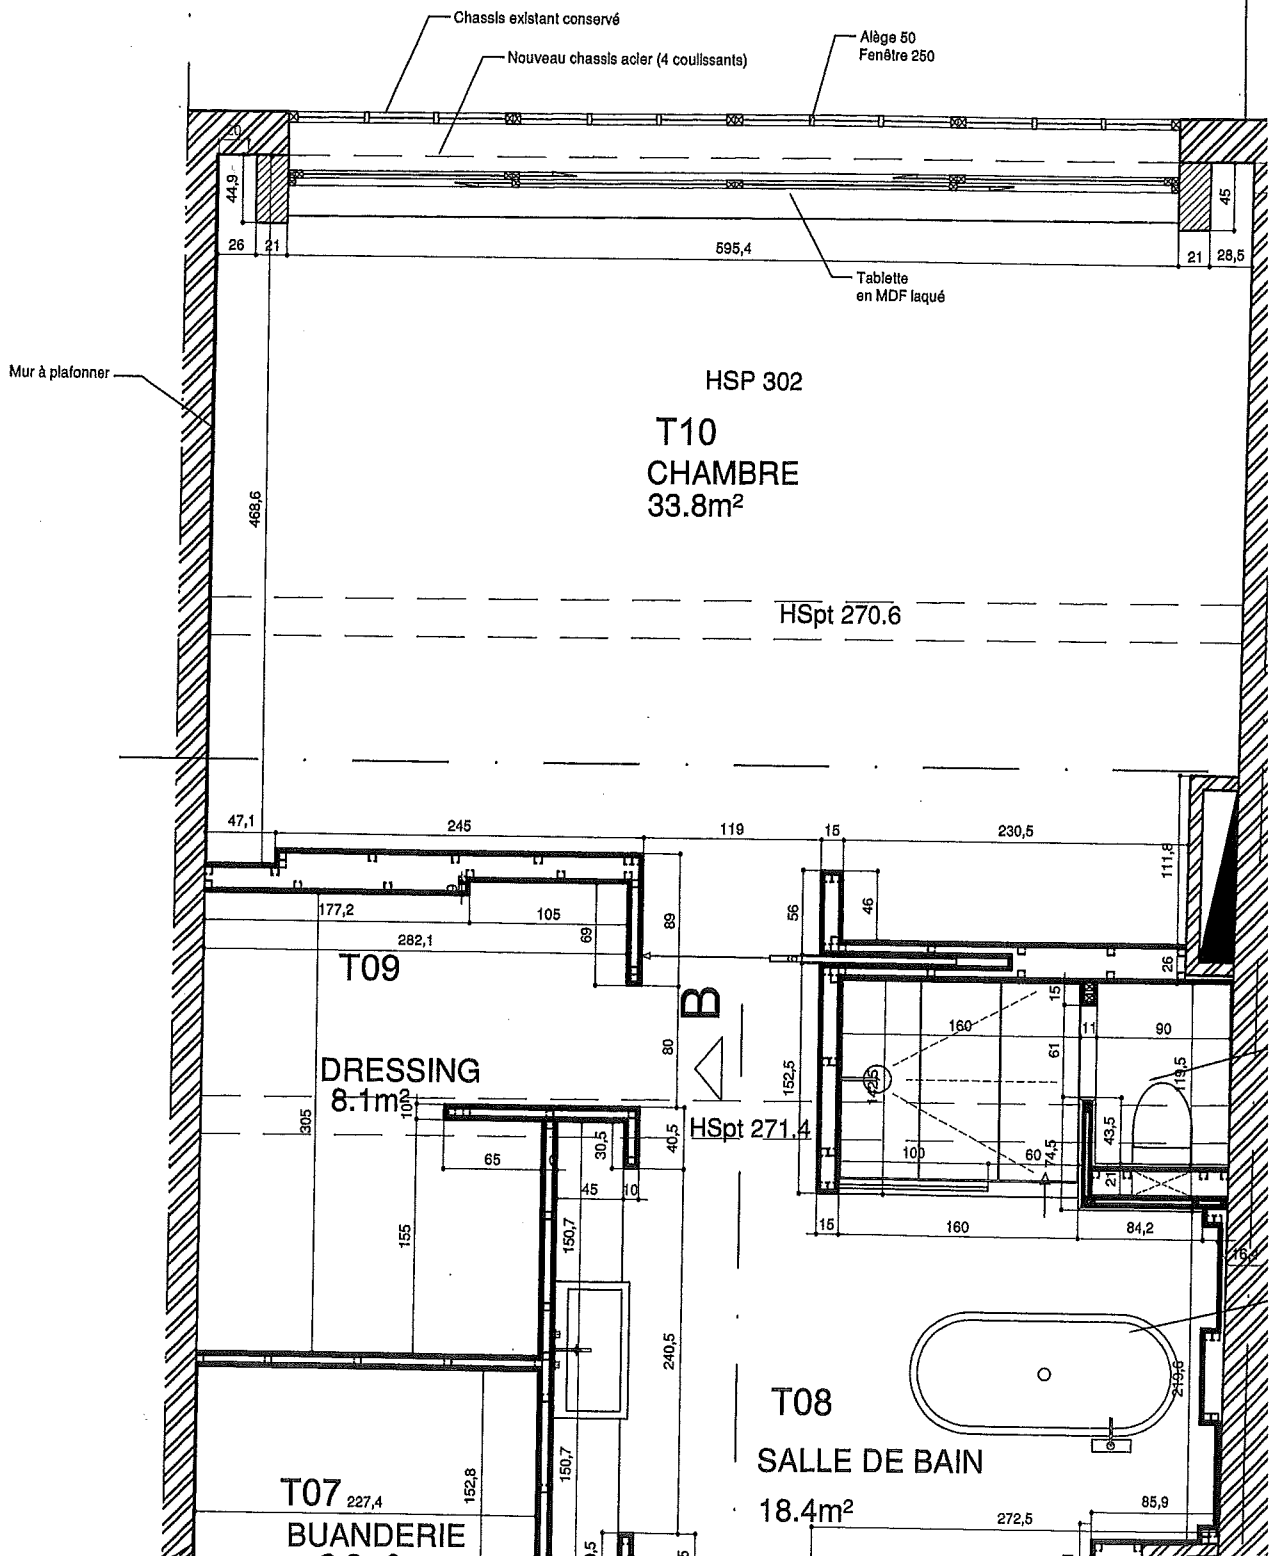

Mur à plafonner

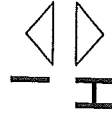

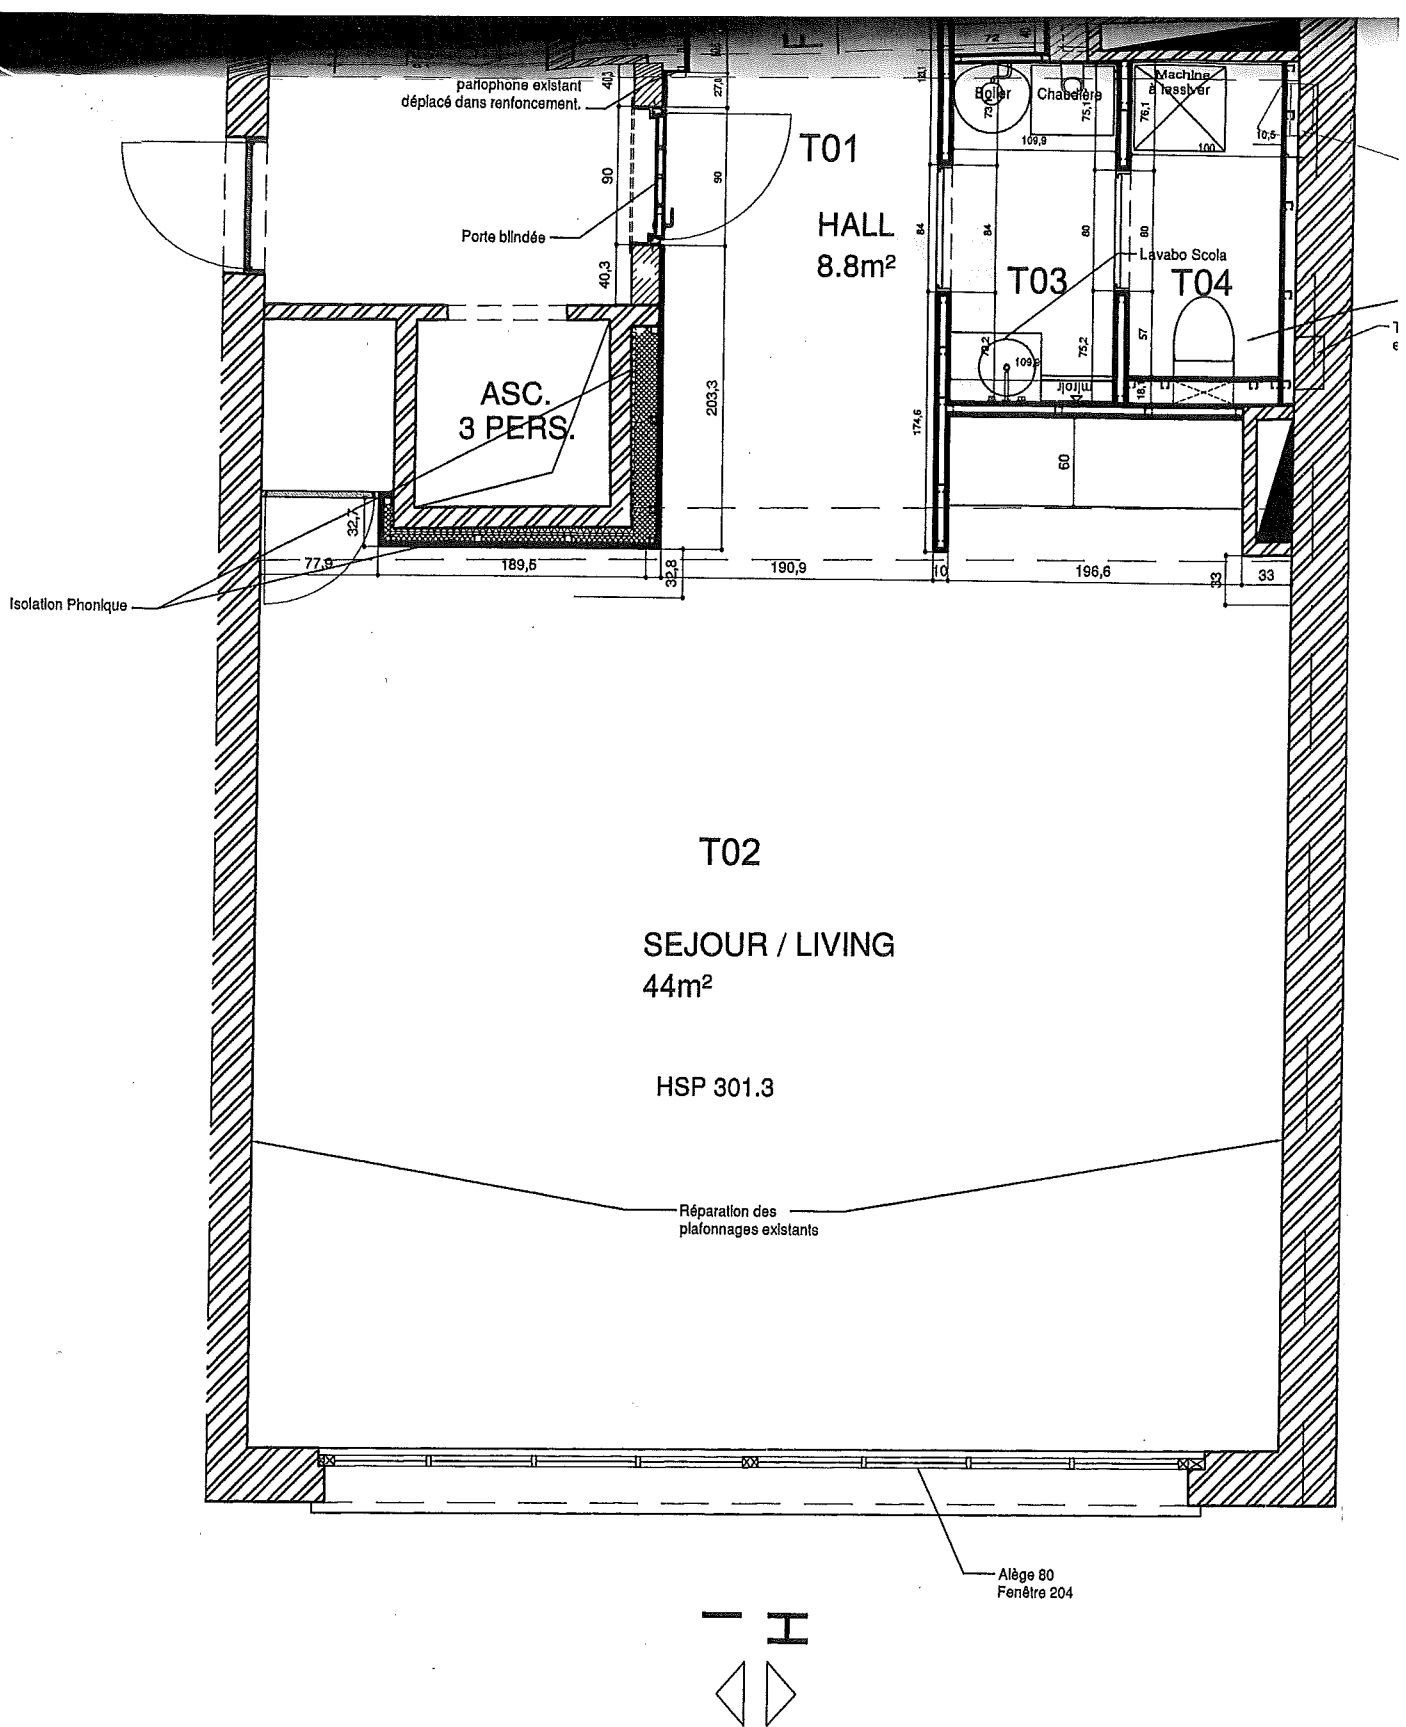

ERNES

Formation d'un bâtiment
s caserne,
Bruxelles
d'Etude
JOIS MARCQ sprl
te d'intérieur
JOIS MARCQ
ateur
is de Mûelenaere
Neuray - 1050 Bruxelles
13 13 28 Fax: 02.502 30 72

Objet et numéro du plan
Plan et élévations 3eme étage
Plan n°1B
Gyproc, plafonnages et faux-plafonds

Date
17.11.03

Echelle
5 %

Modifications
21.11.03
05.11.03
08.12.03
22.12.03