

EAN n° :
N° compteur : 4237983
Index I : 051472,1 Index II :
3347991

DISTRIBUTION	
Nom	
Date	
Signature	



Organisme de contrôle a.s.b.l.

PROCES-VERBAL D'INSPECTION D'UNE INSTALLATION ELECTRIQUE DE CHANTIER - D'UN RACCORDEMENT PROVISOIRE/DEFINITIF RESIDENTIEL

Type d'inspection : examen de conformité avant mise en service / visite de contrôle
suivant : RGIE art. 86 / RGIE art. 87 / RGIE art. 270 / RGIE art. 271 / RGIE art. 276 / RGIE art. 276bis /

Complément au rapport n°

Type d'installation : Nouvelle / Extension / Modification / Provisoire / Existante / Renforcement / Scission du Comptage /
Modification de tension d'alimentation / Vente unité habitation

Type de locaux : appartement

Lieu d'inspection : av. des anciens combattants, 91 - 1140 Bx1 (App 1)

Propriété de : Vekeman André

Mandant : Idem

Installateur : /

TVA : / carte ID : 060283101755 Délivré à : Braguignan (Fam) Date : 23/02/2006

Inspecteur : Takaddoumi Mohamed 425 Date d'inspection : 19/08/2011

DESCRIPTION

Tension de service : 4x230V 3x230V 3N 400V + N Protection max. : 40A Commutateur, position : /

Protection principale : Disj. : 4p L20A S.2.14 Interrupteur / sectionneur : /

Liaison comptage - coffret de répartition : type de câble : V05 nombre de conducteurs : 4 diamètre : 10 mm²

Câble de raccordement au réseau : type de câble : EXVB nombre de conducteurs : / diamètre : / mm²

Réseau aérien / Raccordement souterrain au réseau aérien / Réseau souterrain - Fourreau : présent / absent - Plaque d'isolation : présente / absente

Electrode de terre : Type : boucle / barres / piquets / conducteurs horizontaux Section : 16 mm² Résistance de dispersion : 18 Ω

Nombre de tableaux : 1 Nombre de circuits terminaux : 8 Résistance d'isolement général : 195 MΩ

Interrupteur différentiel : Général : ID 4p 40A Cat A 300mA Supplémentaire : ID 4p 40A Cat A 30mA

Fonctionnement bouton d'essai : en ordre - pas en ordre Contrôle boucle de défaut : en ordre - pas en ordre

L'interrupteur différentiel général a été plombé par des scellés au sigle d'O.C.B.

Installation exécutée conformément aux schémas : oui / non Etat du matériel électrique : en ordre - pas en ordre

Protection contre les chocs électriques : contact direct : en ordre - pas en ordre contact indirect : en ordre - pas en ordre

Continuité PE- et liaison équipotentielle : en ordre - pas en ordre Matériel fixe et mobile : en ordre - pas en ordre

Description : voir les schémas

CONCLUSION

L'installation est conforme / n'est pas conforme aux prescriptions du RGIE.

La visite de contrôle - par le même organisme de contrôle - prévue par l'article 271 du RGIE doit avoir lieu au plus tard le : 19/08/2011 ainsi qu'avant la mise en service d'une modification / extension importante réalisée avant cette date.

L'installation peut / ne peut pas être mise en service / ne peut rester en service qu'à condition de remédier sans délai aux infractions constatées et que toutes les mesures nécessaires soient prises pour assurer la sécurité des personnes et des biens.

Pour le directeur,
l'inspecteur

TAKADDOUNI Mohamed
GSM: 0493/246.130
mohamed.takaddoumi@ocb.be

organisme de contrôle
association sans but lucratif
siège régional : dans chaque province

siège social:
Kon Astridlaan 60
2550 Kontich

Tél. 03 / 451 37 00
Fax 03 / 451 37 10

www.ocb.be
dep.ele@ocb.be


TVA BE 404.312.034
CCP 000-0162392-14
Banque 405-3020501-49

Schéma de l'installation électrique - Offert 15 - Newton 31 en menuiserie - 1140 EVERE.

Page 1

Plan de situation

18/8/2011

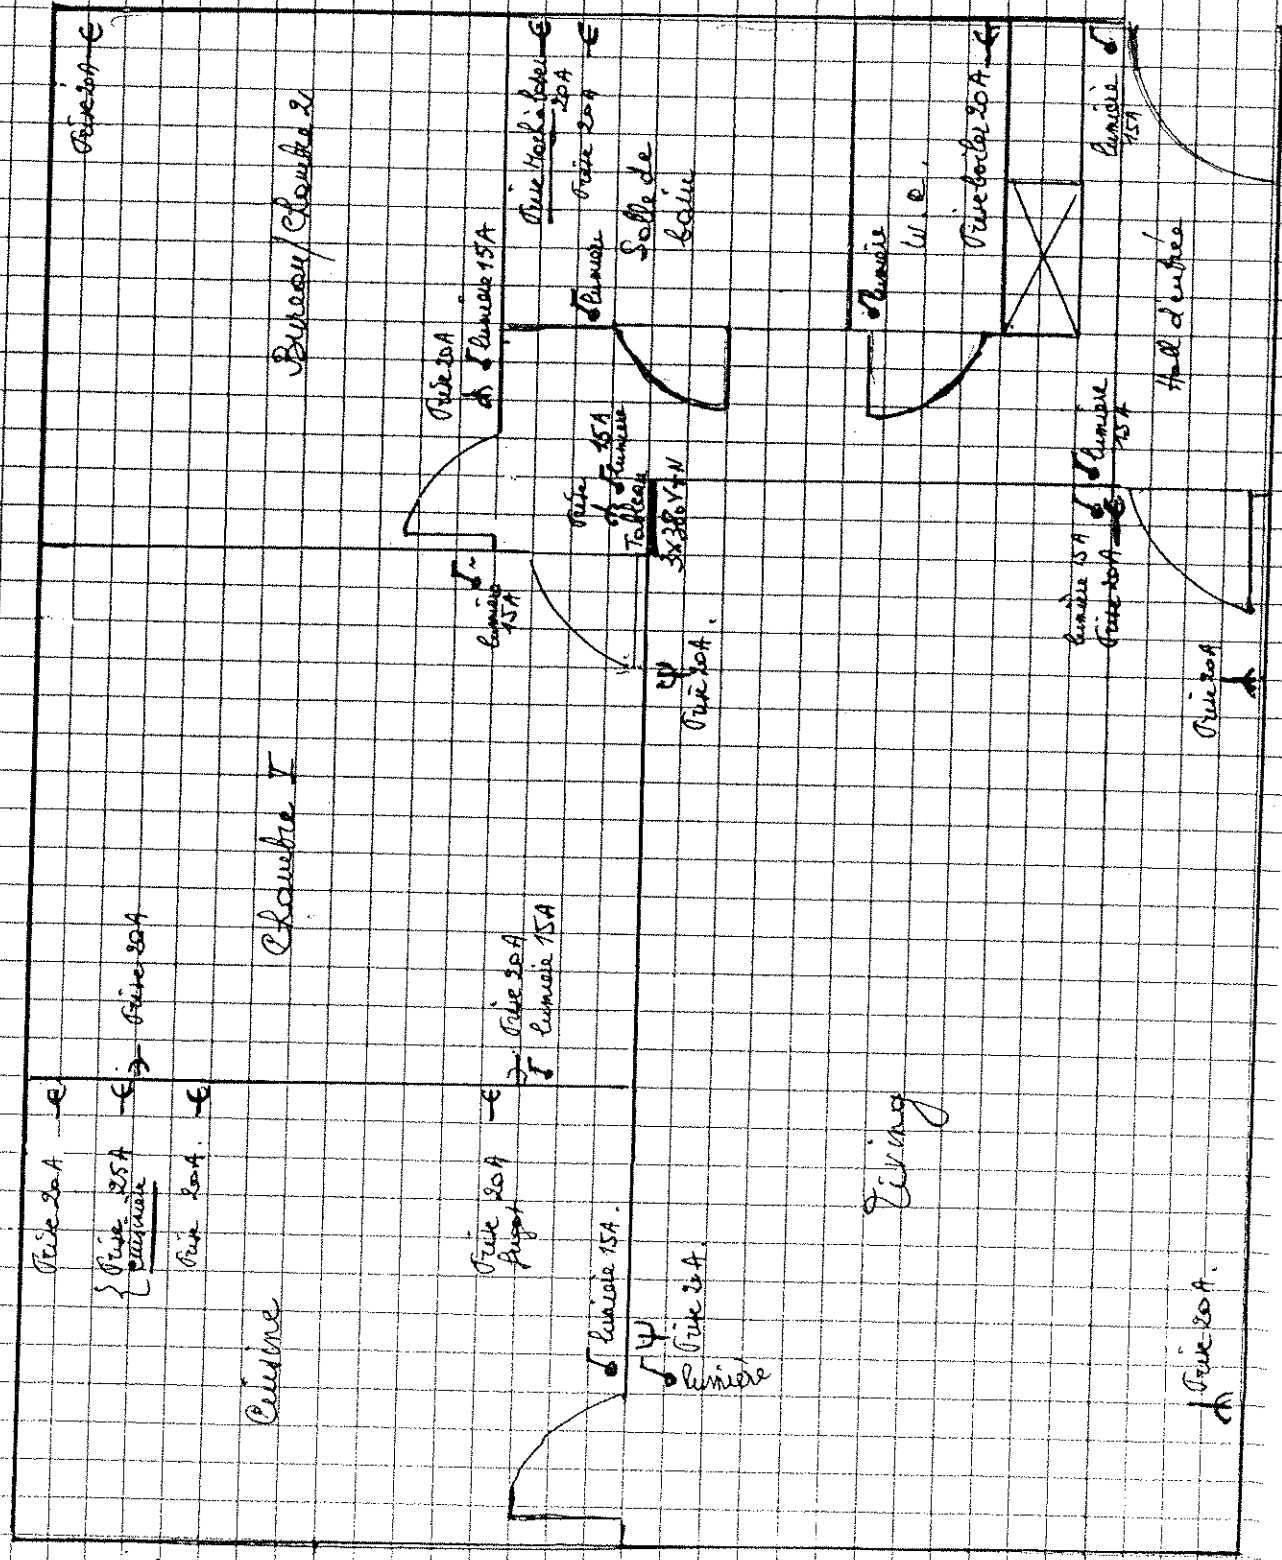

Décapitulatif de l'installation électrique - Affaire 15 91 ex. Anciens Combattants 1190 EVERE
 Reproducteur A. Kéroun - Berckville Tel 62/72661922. 18/8/2011.

Cuisine 3 prises de 20 A. / 1 de 25 A
 1 interrupteur luminaire 15 A

Living 5 prises de 20 A.
 2 interrupteurs 15 A

Chambre I 2 prises de 20 A.
 2 interrupteurs/ luminaires 15 A


Chambre II/Bureau 2 prises de 20 A
 1 interrupteur/ linaire 15 A

Salle de bain 2 prises de 20 A.
 1 interrupteur de luminaire 15 A

W.C 1 prise pour boiler 20 A
 1 interrupteur luminaire

Hall d'entrée 3 interrupteurs luminaire
 1 prise de 20 A.


Talonneur Loyer 3 x 220 V + N.

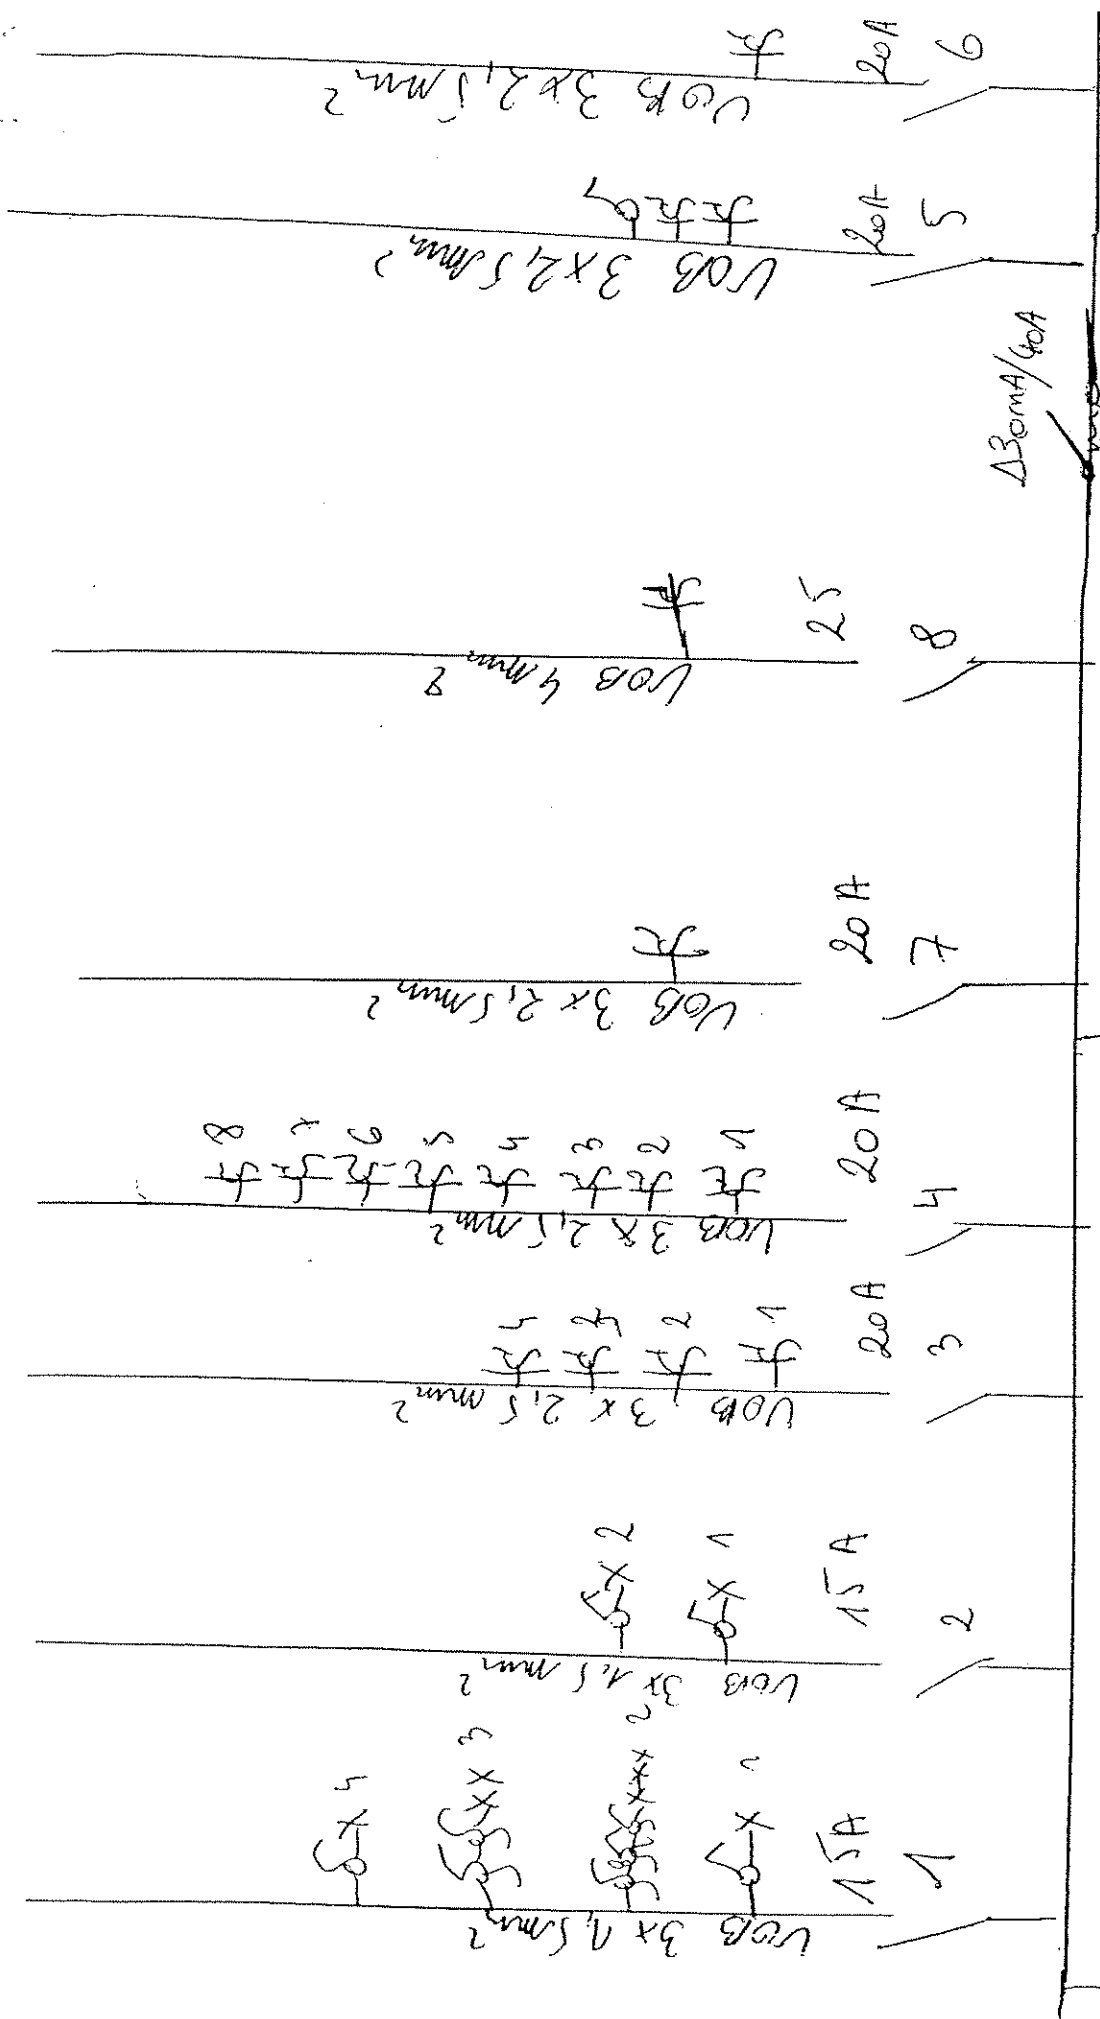

Installatie is gecontroleerd door:
 OCB, Kon. Astridlaan 60, 2550 Kontich
 Onderzoeker: TAKADDOUMI Mohamed
 Datum: 19/08/2011
 PV nr.: 3347991
 Handtekening:

Dif 300 mA
 40A

Okelemar
 19/8/2011
 3x230v
 3x380+N

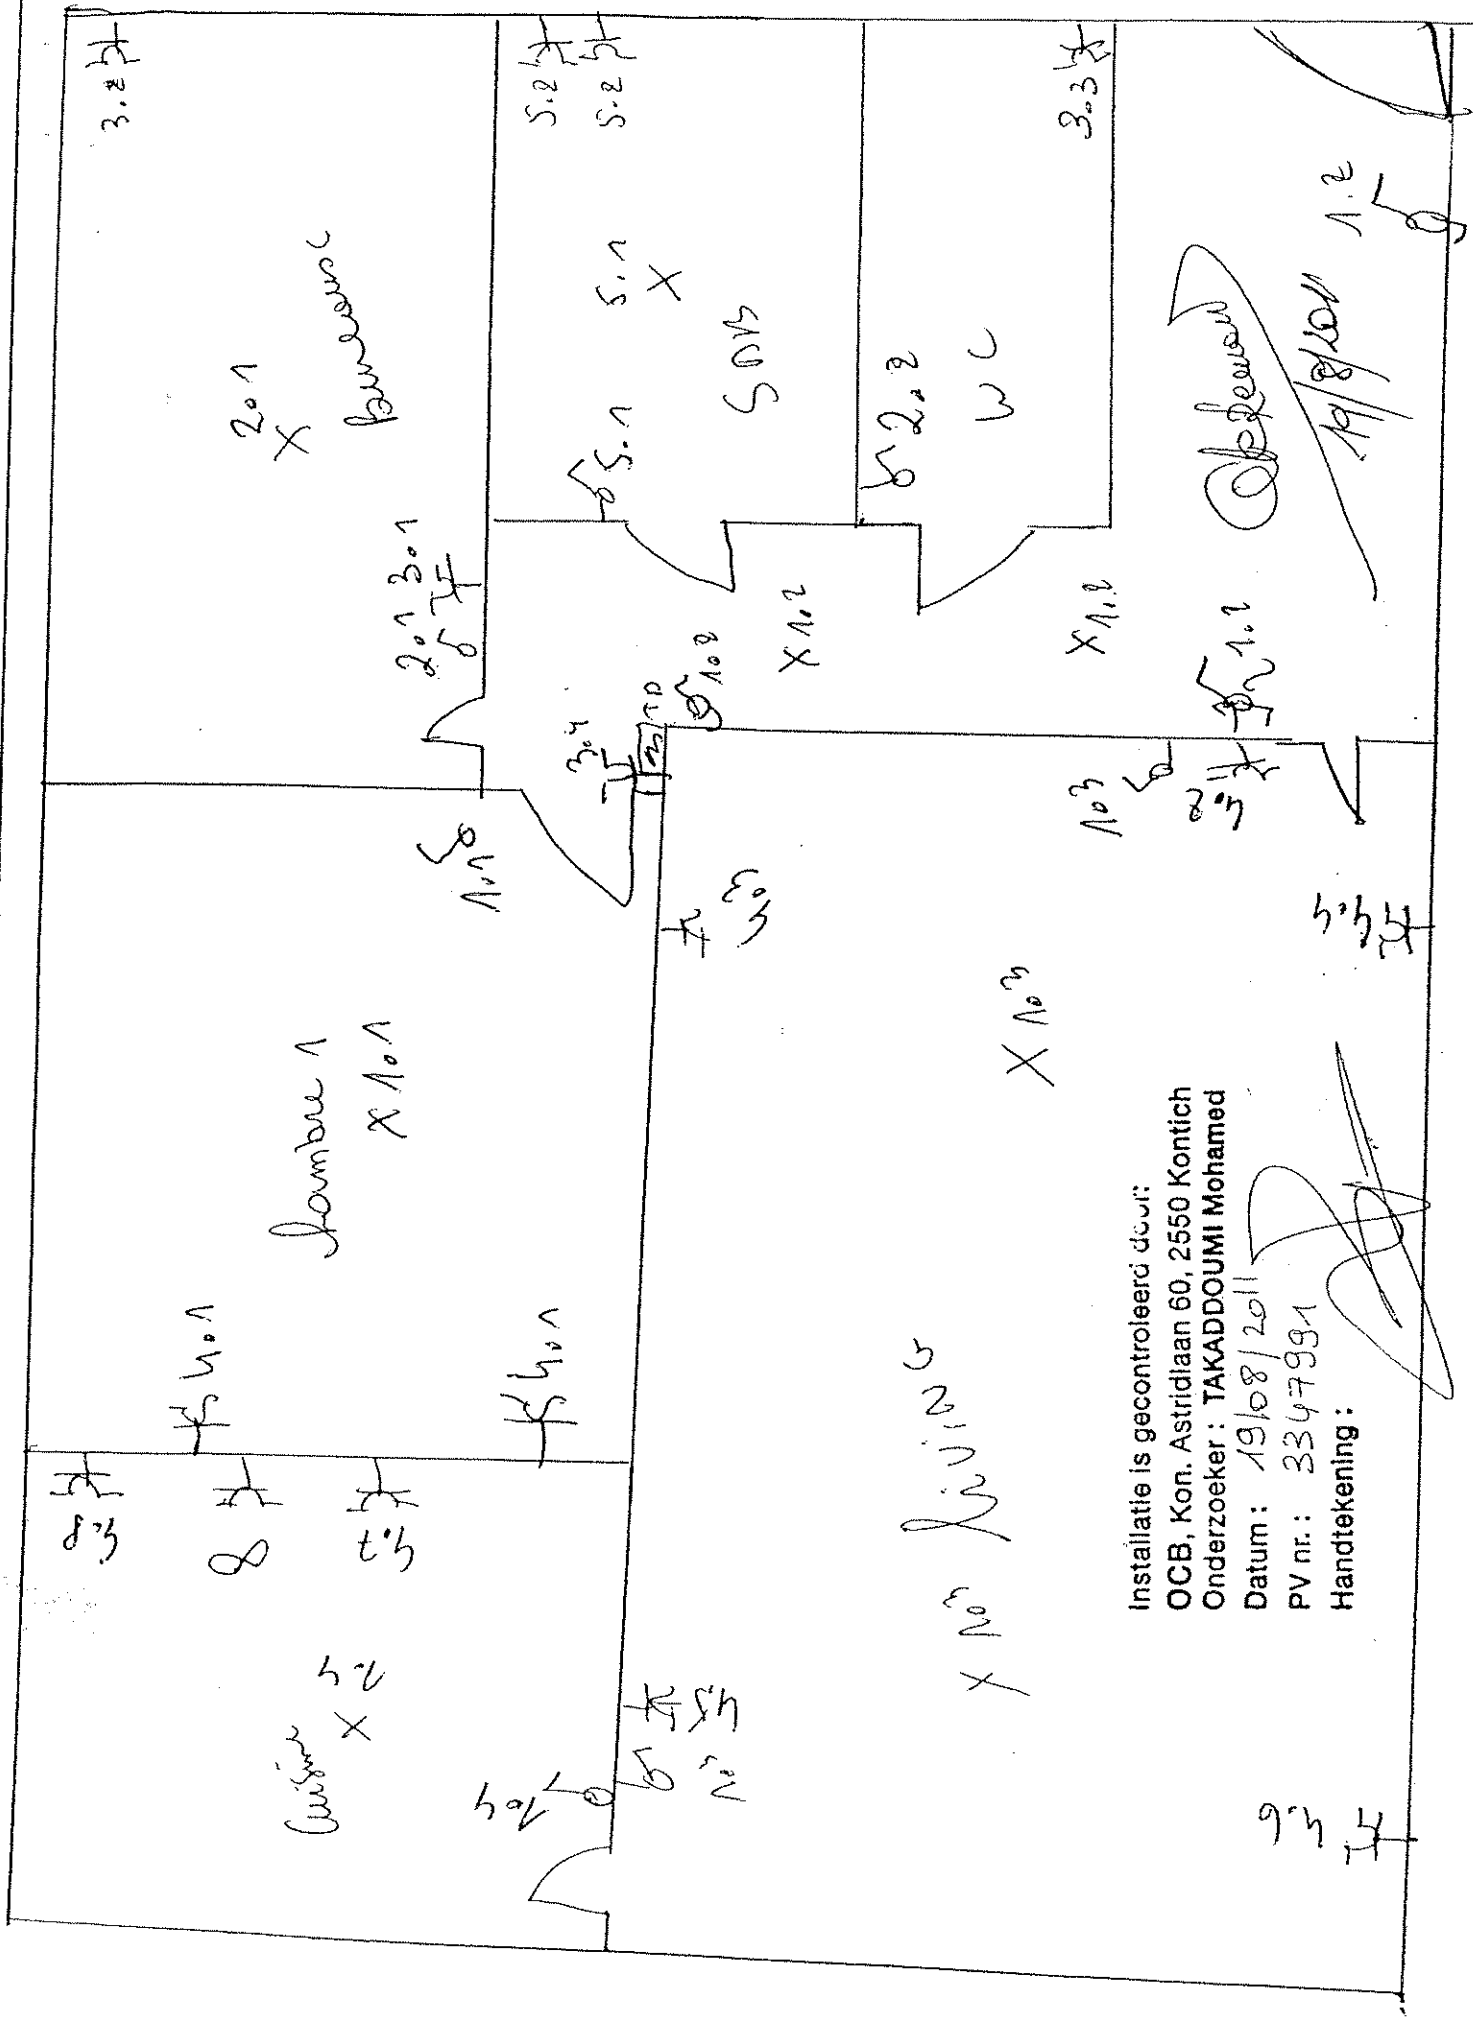

Installatie is gecontroleerd door:
 OCB, Kon. Astridlaan 60, 2550 Kontich
 Onderzoeker : TAKADDOUMI Mohamed
 Datum : 19/08/2011
 PV nr. : 3347991
 Handtekening :

19/08/2011
 1.2