



11 ⑨




schaal 1/50

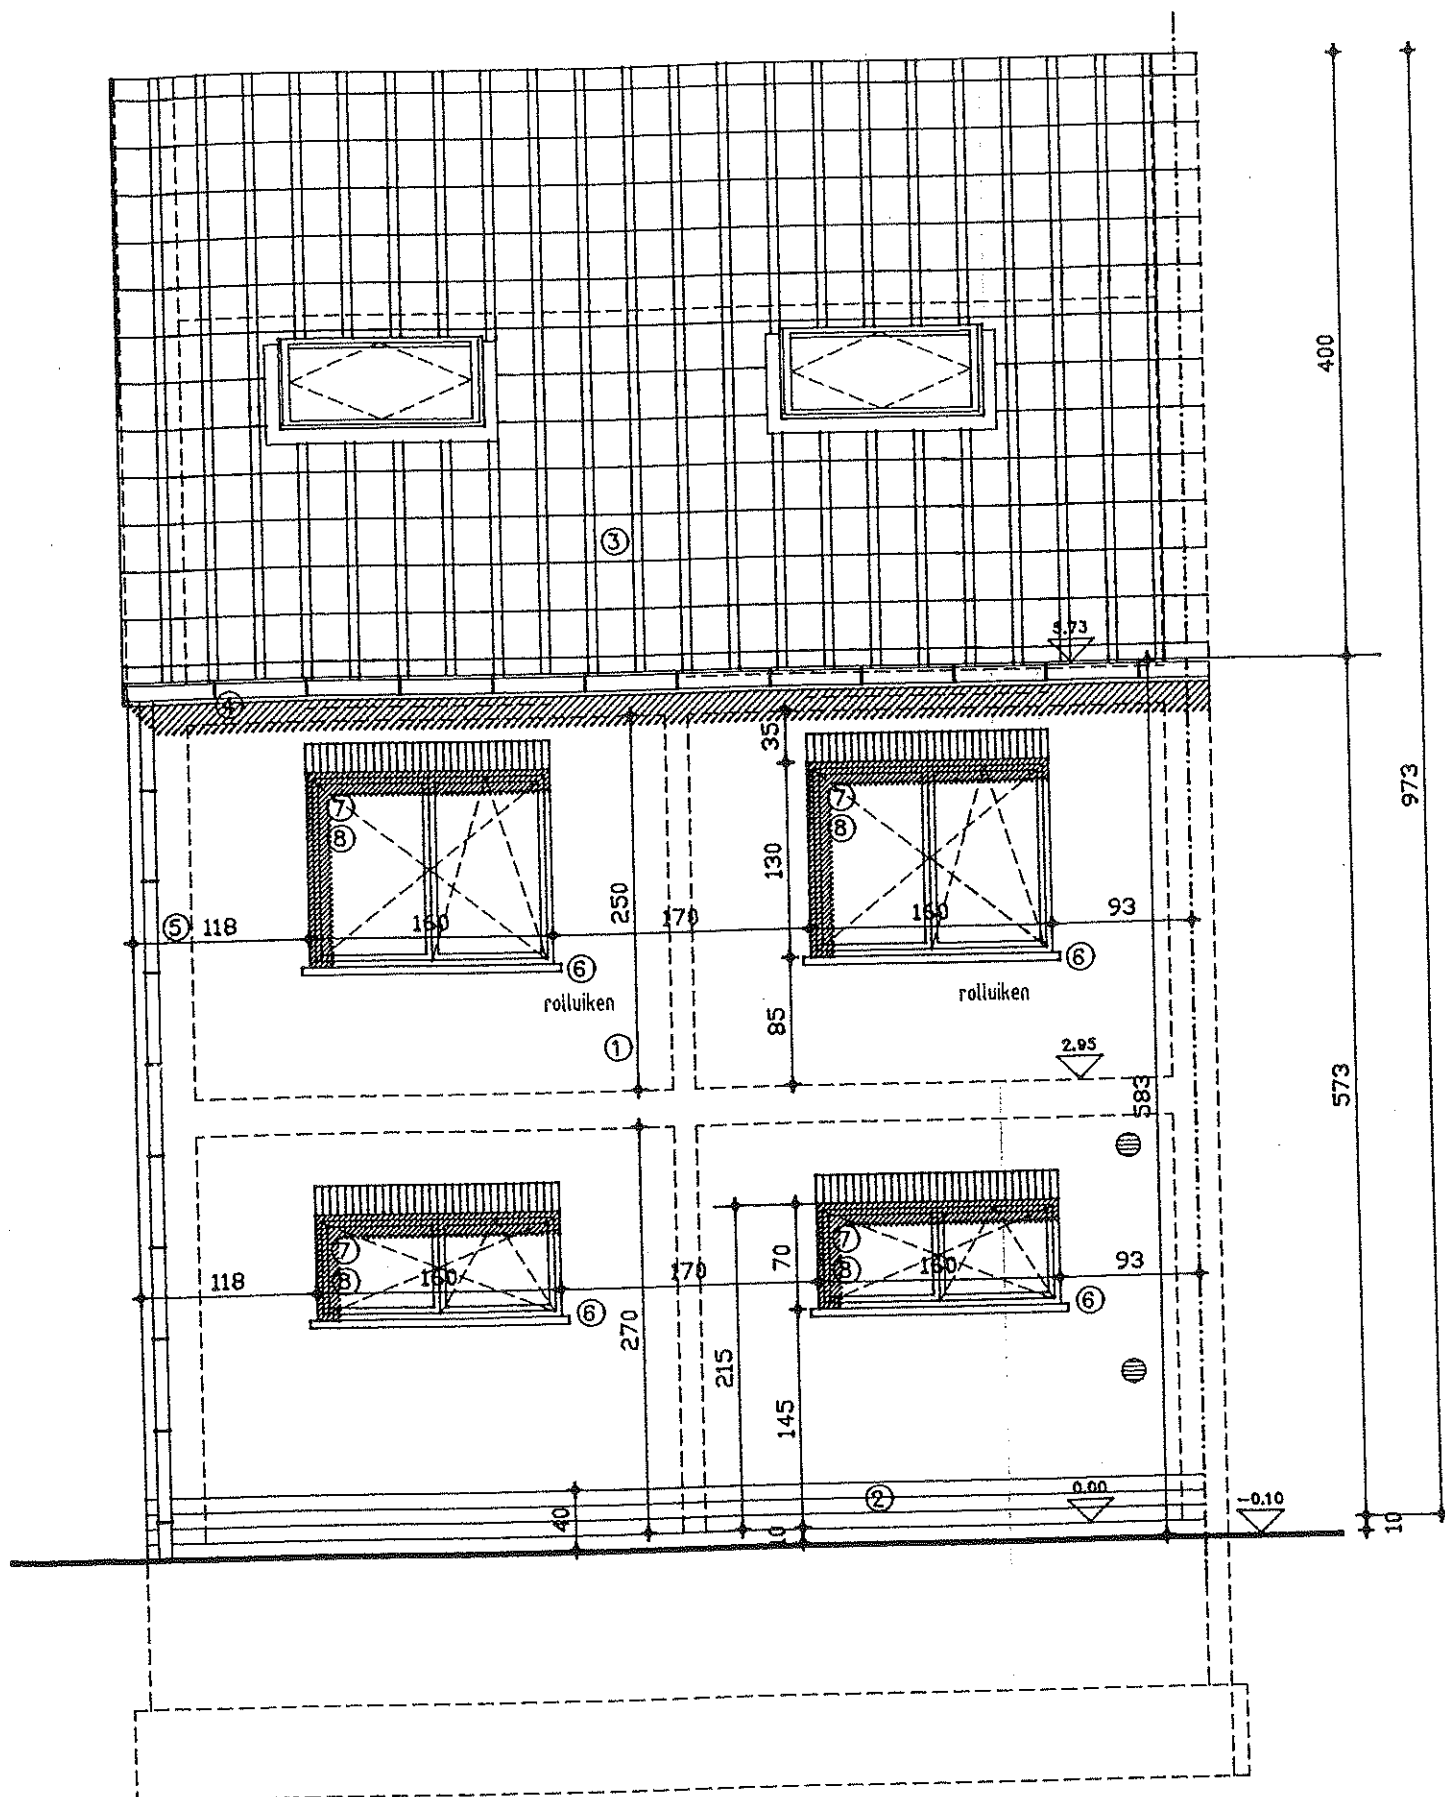


VOORGEVEL
 schaal 1/50

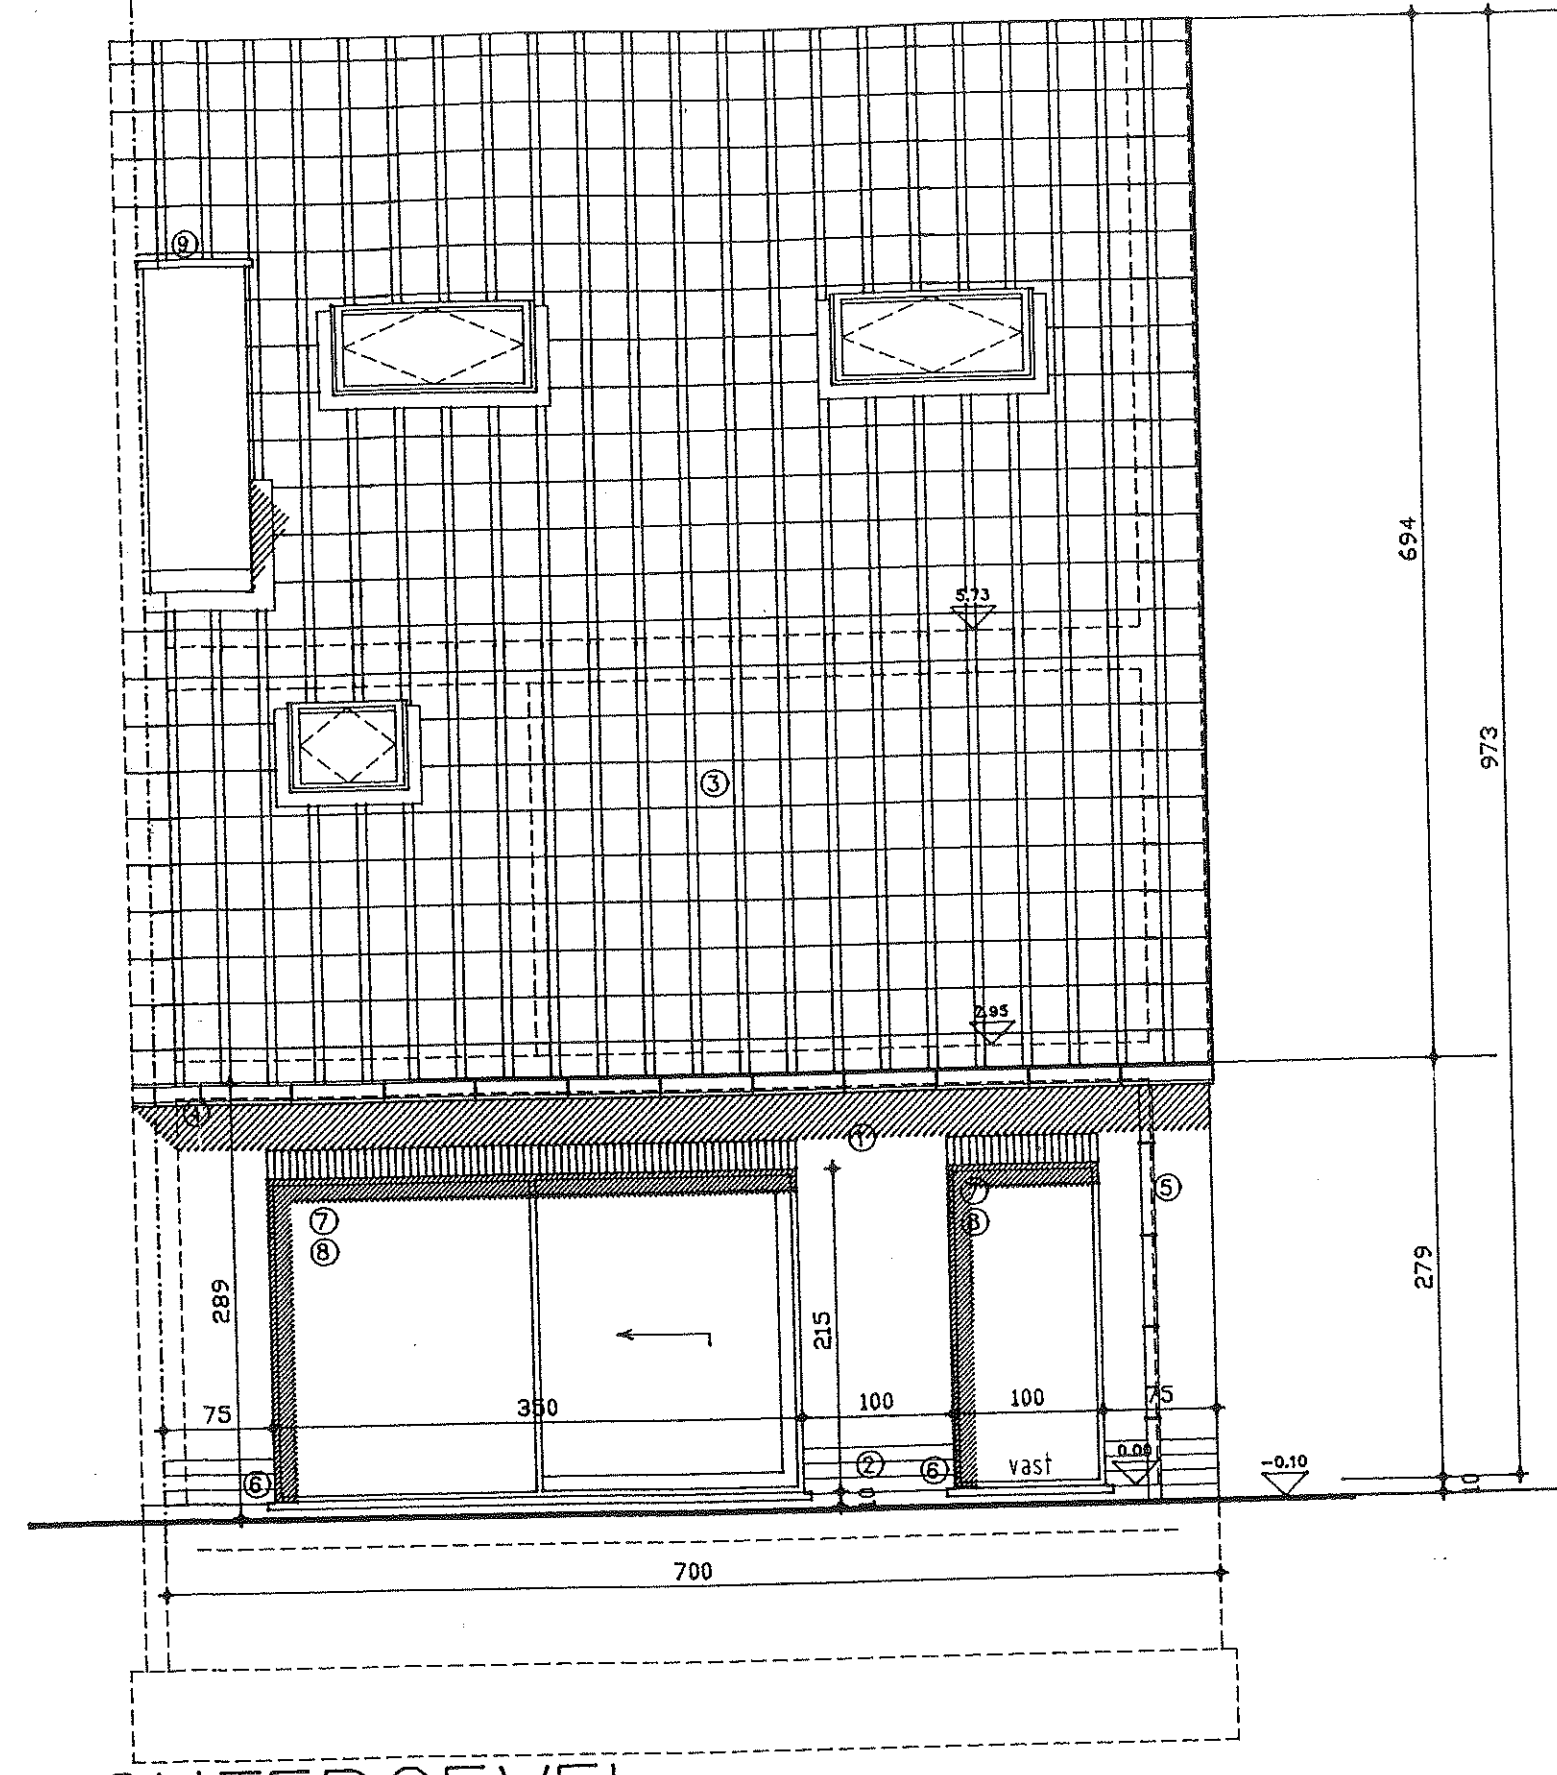


ACHTERGEVEL
 schaal 1/50

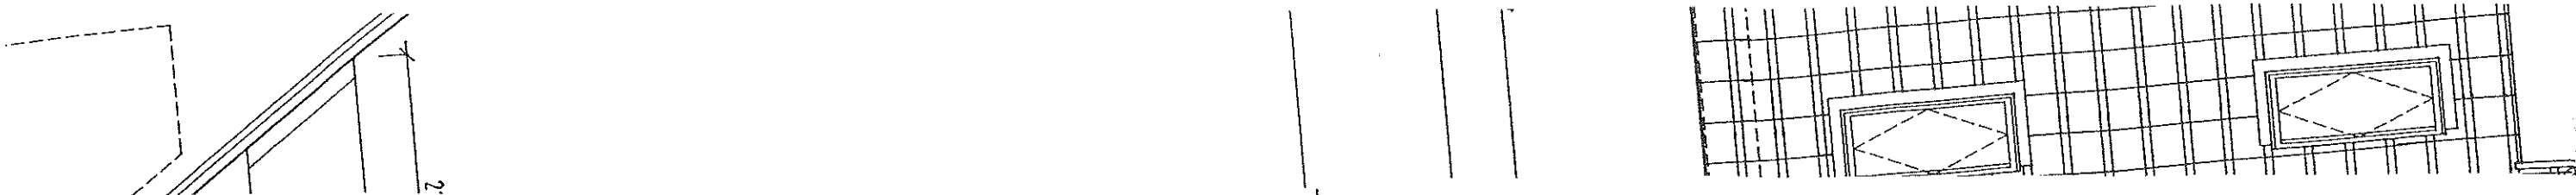


- ALLE FUNDERINGEN
- tot op vaste, onaangeroerde en vorstvrije grond
 - draagkracht min. 80 cm onder toekomstig maaiveld
 - onderzijde min. 80 cm onder toekomstig maaiveld
 - afmetingen overeenkomstig stabiliteitsstudie
- ALLE RIOLERINGSBUIZEN
- diam. 110 mm tenzij anders vermeld
 - min. met een bedekking van 25 cm
 - min. afwateringshelling 1,5 cm/m

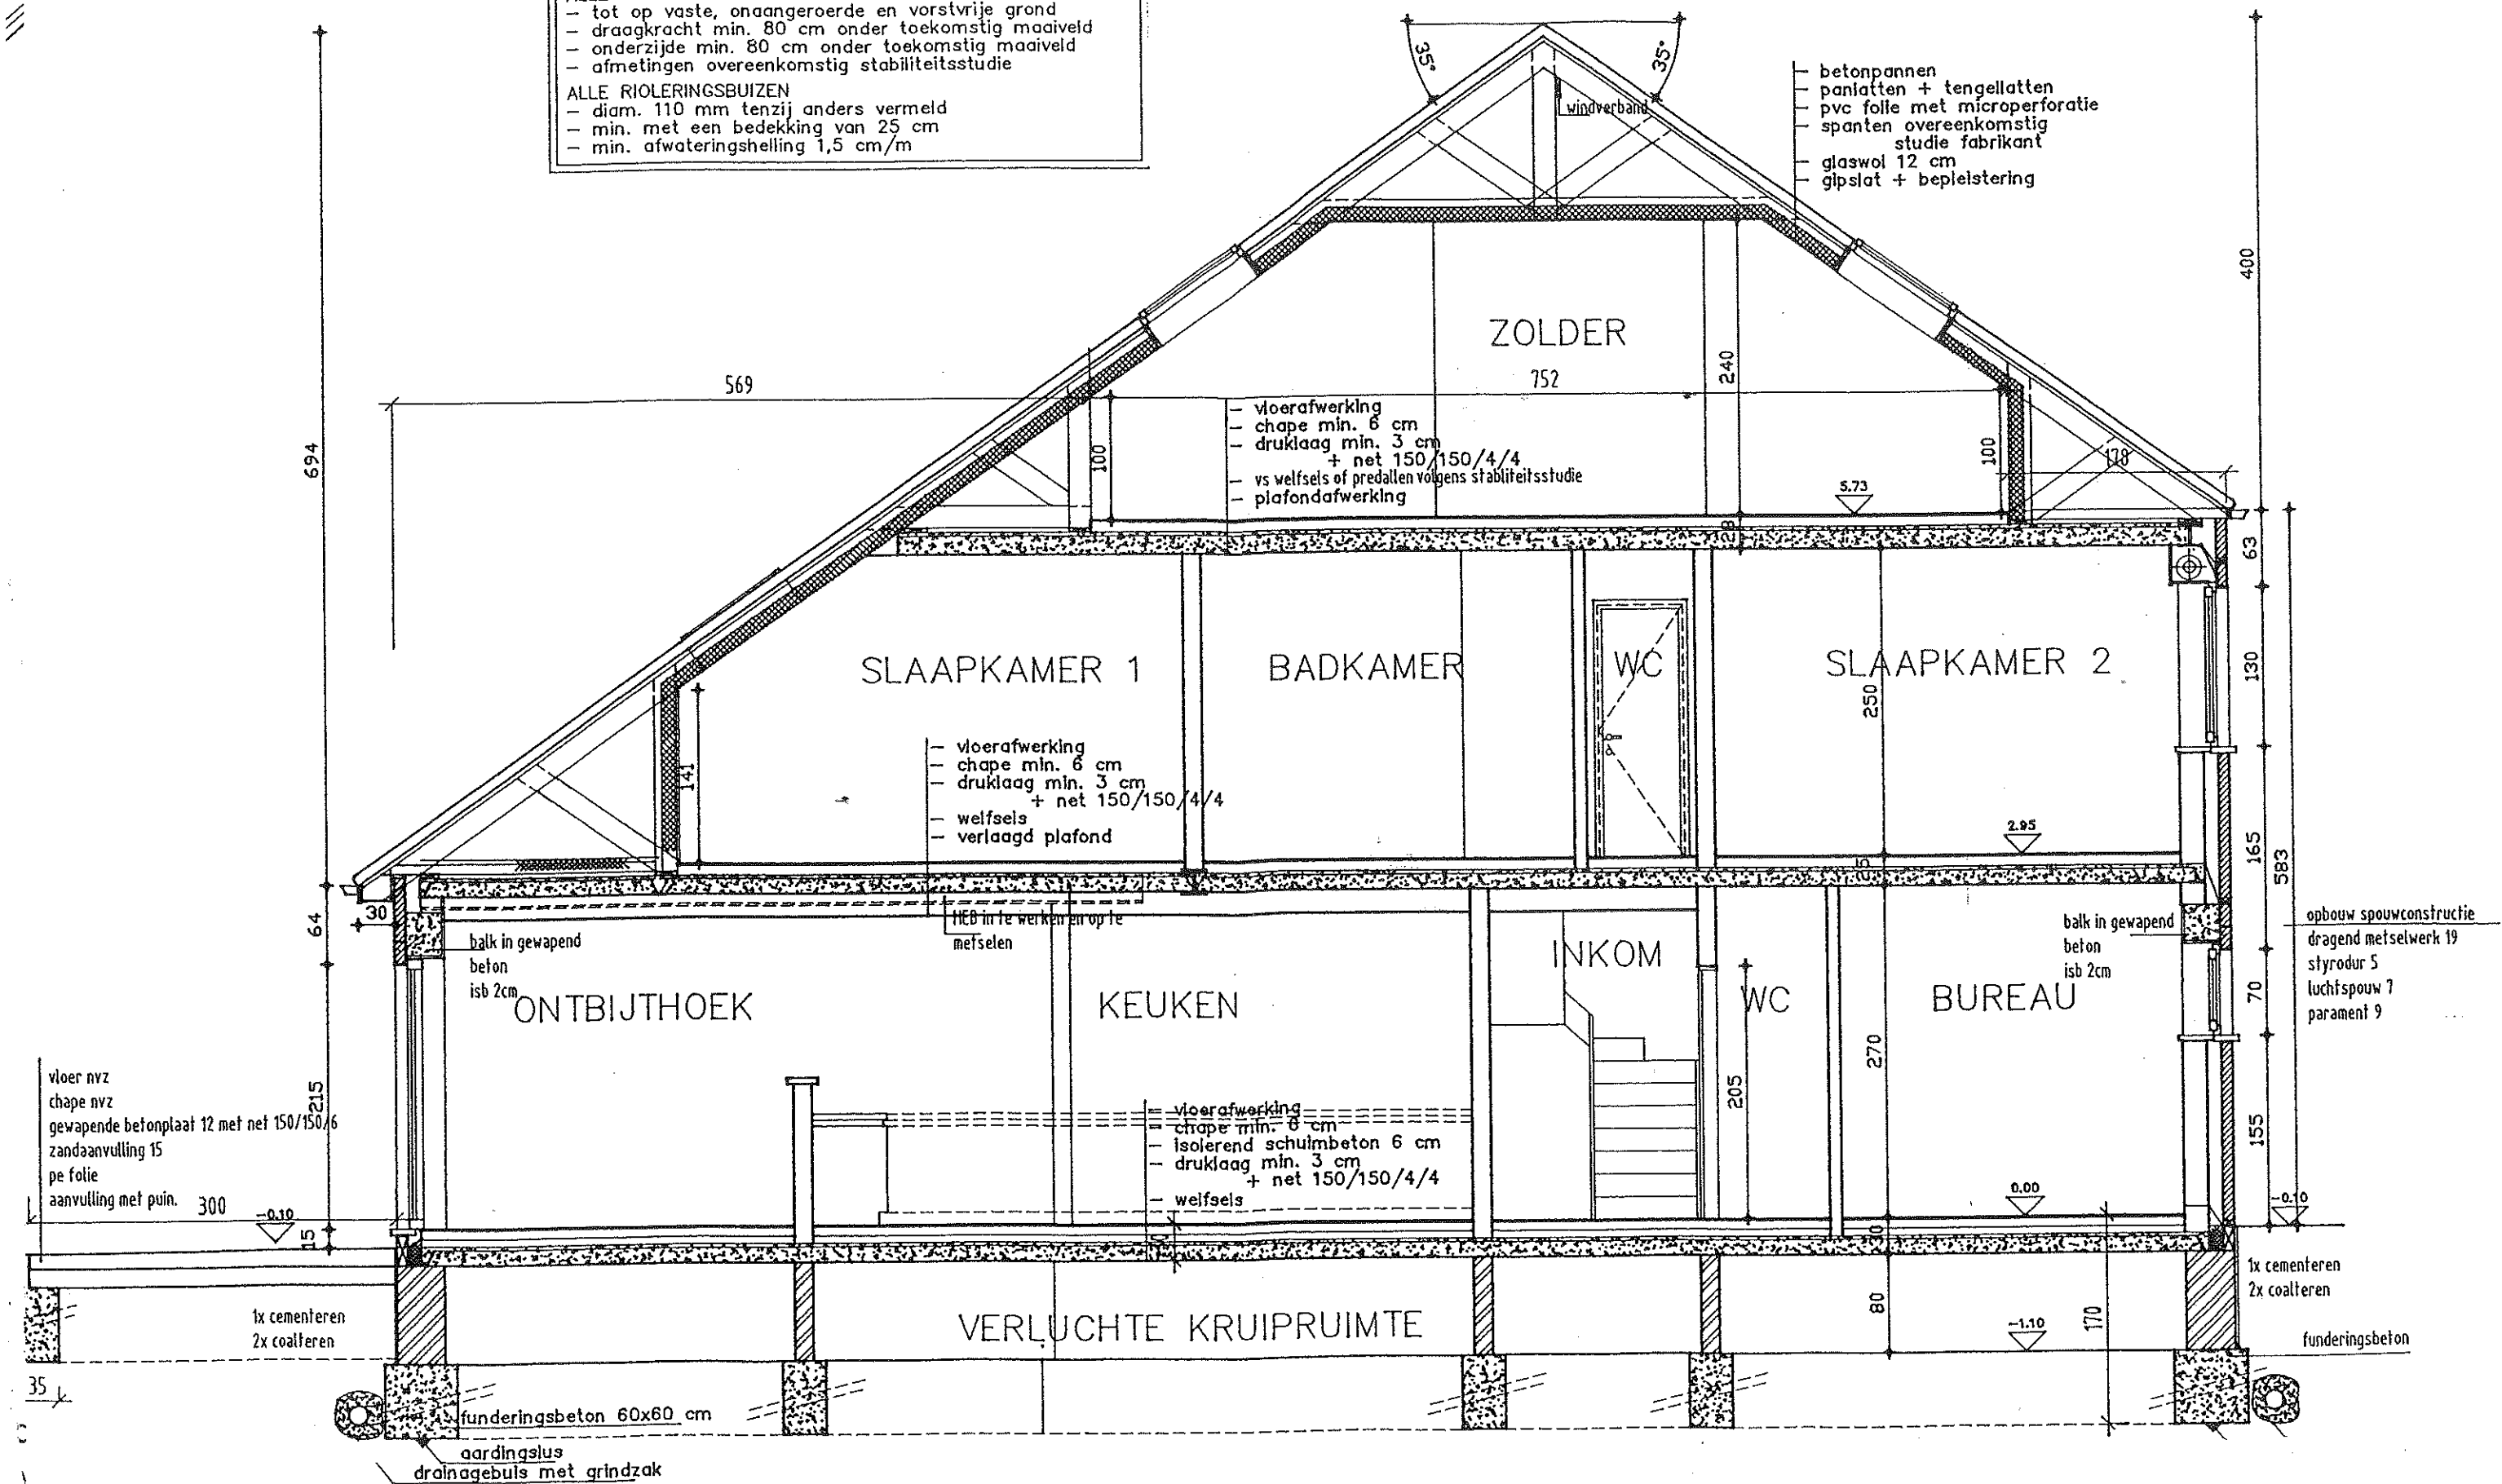

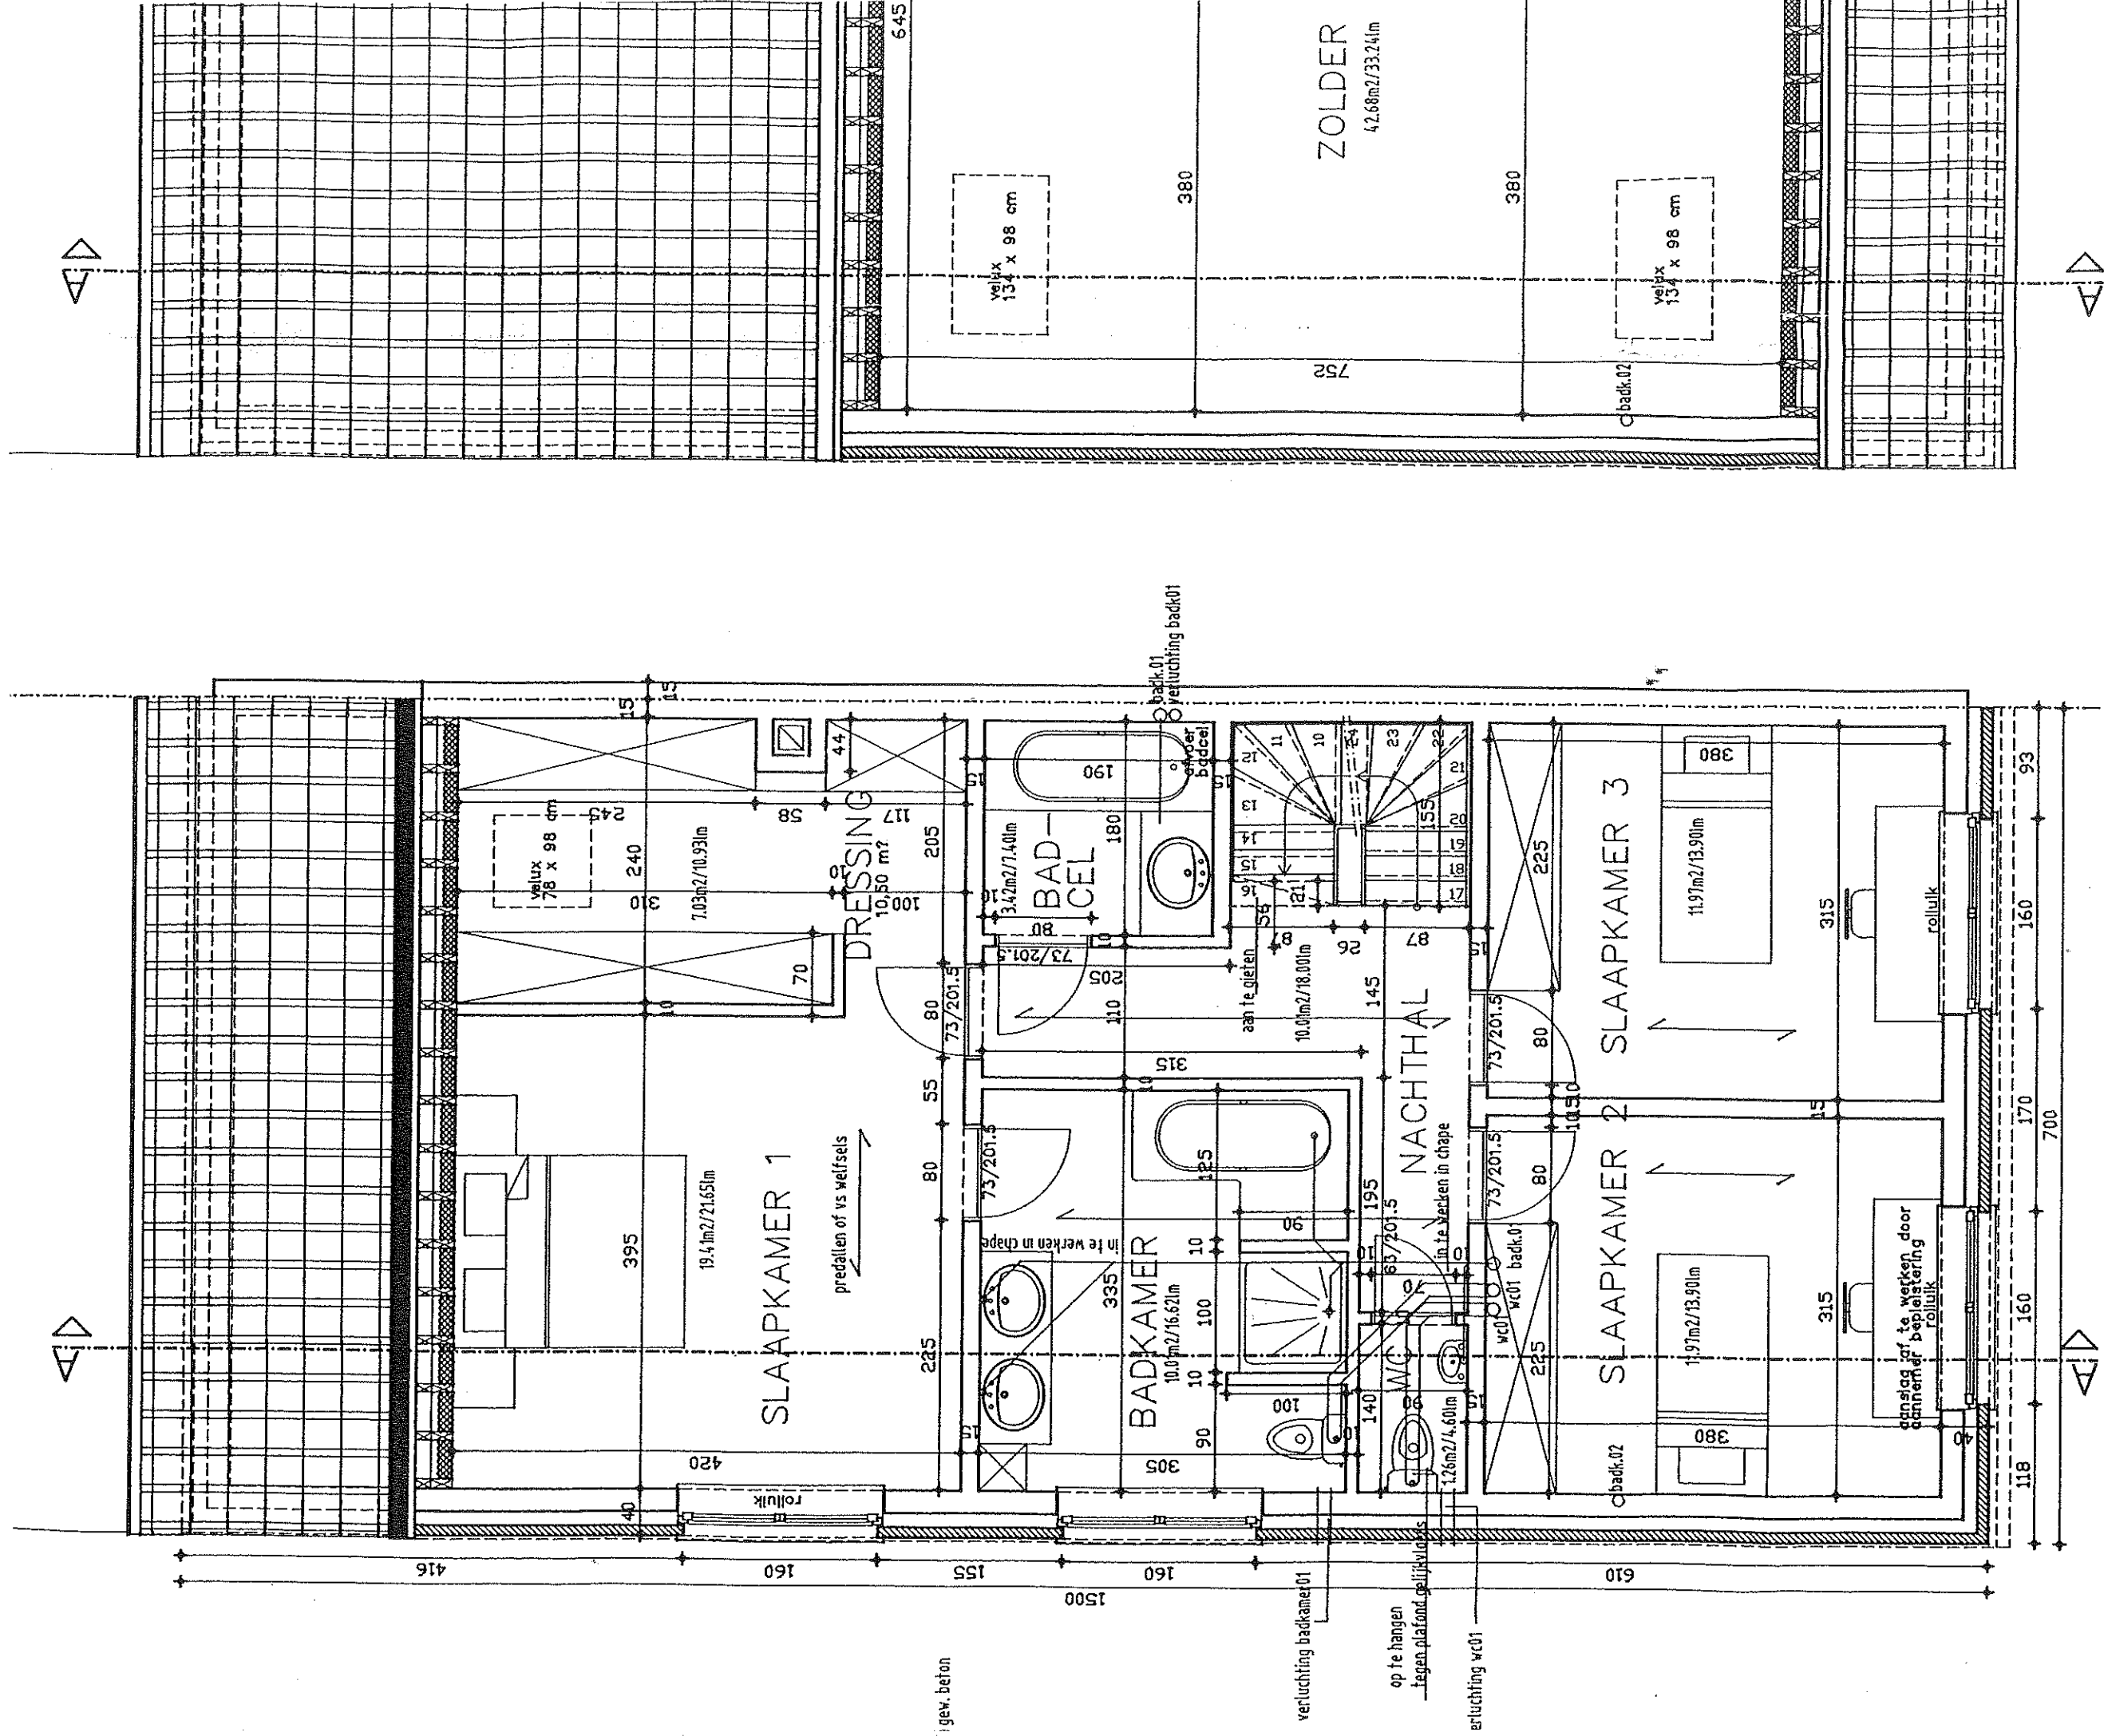

VERDIEPING
schaal 1/50

ZOLDER
schaal 1/50

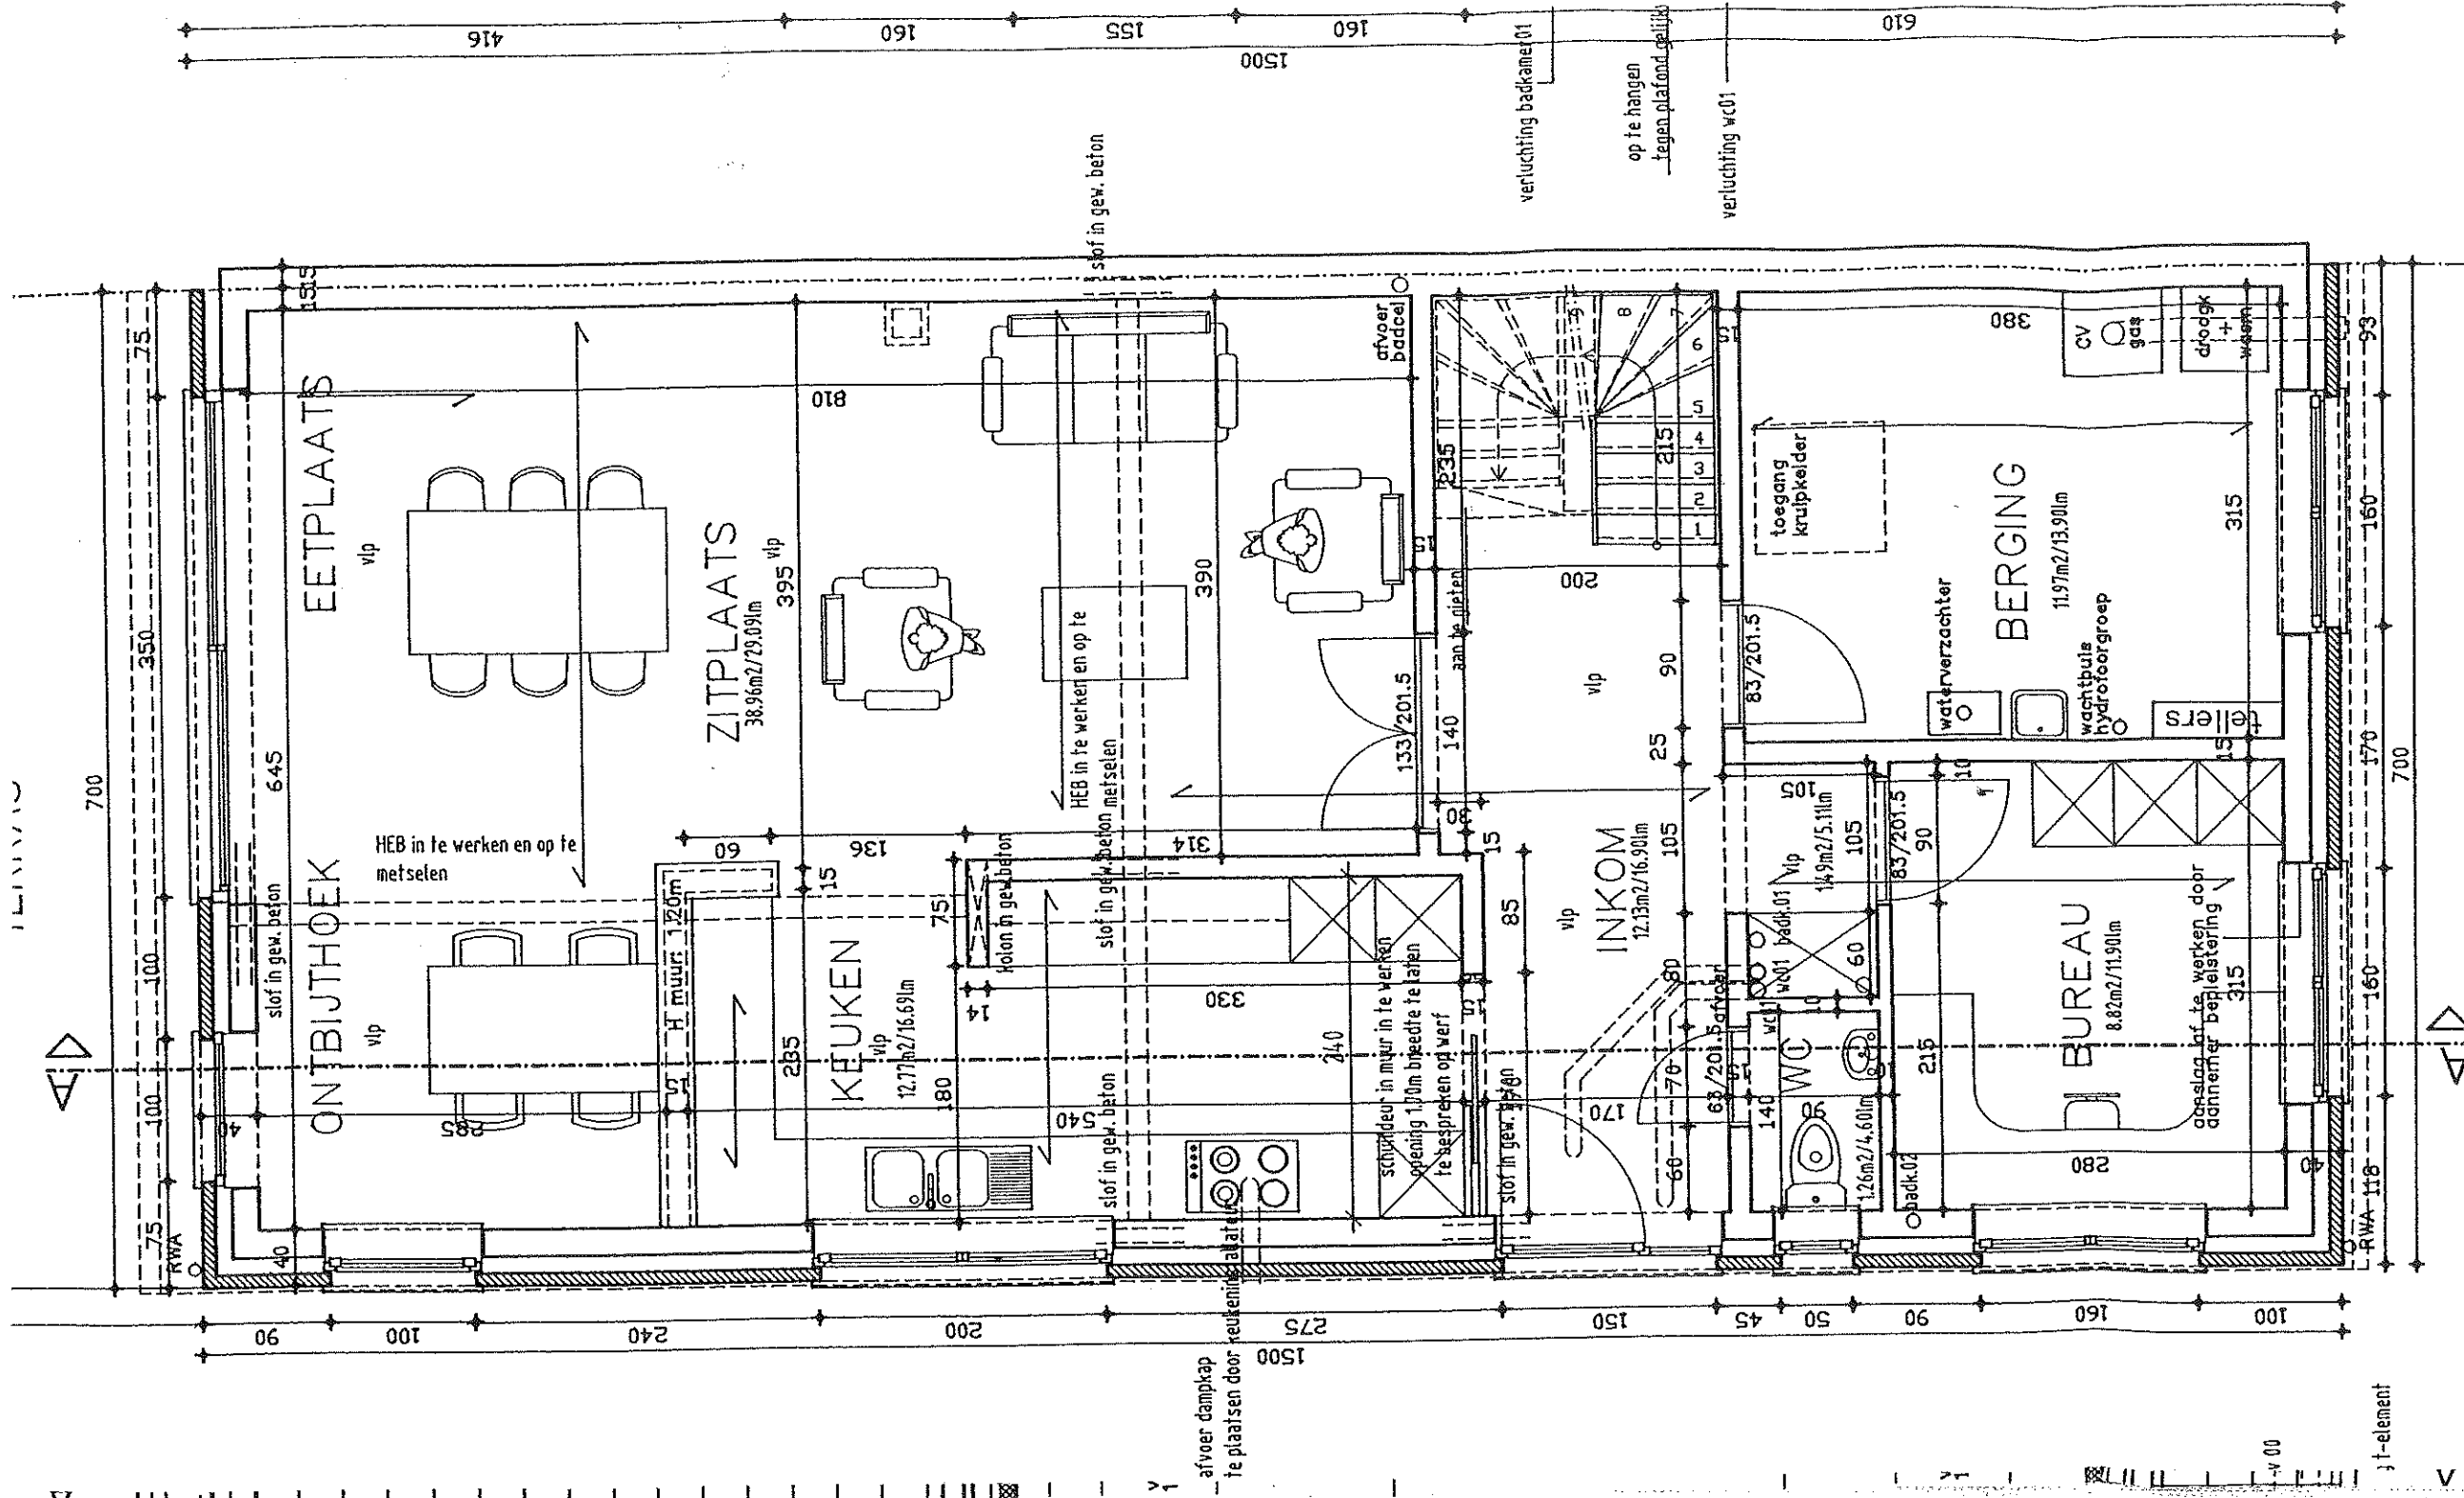

GELIJKVLOERS
schaal 1/50

vlp=verlaagd plafond aan te brengen door de bouwheer
nvz = niet voorzien

