

N° 234-INS.P.

**ELECTROTEST**Technische Controles en Opleidingen
Contrôles Techniques et FormationV.Z.W.
ASBL**Kerkstraat 33
1820 MELS BROEK**

Distributienetbeheerder :

Gestionnaire de réseau de distribution :

Nr teller :

N° comp :

5215497

Verslag van onderzoek:**Rapport de contrôle:**

N° 234-INS.P.

EAN
code

LE

Aard onderzoek	: AREI	86	87/86	87/88	88	95	97	270	271	276	276bis	TT	TN	IT	Voorschr. netbeheerder
Genre de contrôle	: RGIE	☒	☐	☐	☐	☐	☐	☐	☒	☐	☐	☒	☐	☐	Prescription du
															gest. de réseau de distr.

Plaats van het onderzoek:
Lieu du contrôle :

Rue de l'Hospice Commune 281, 1160

Eigenaar

Propriétaire :

H. Boubeert

Adres :

Adresse :

Installateur :

EBM

Datum van het onderzoek :

10/3/2015

Date du contrôle :

BTW / TVA :

127045573

Ik. / C.I. :

Inspecteur :

Amotte

Onderzoek / Contrôle : ☒ Woning / maison ☐ Appart.

Spanning Tension	230V	Meter / bord verbinding Liaison compteur-tableau	3x63A/16A	Max. beveiliging Protection max.	10A
---------------------	------	---	-----------	-------------------------------------	-----

Aardelektrode	: koper	Isolatie	: 4,55	Mohm	Aantal verdeelborden	: 3
Electrode de terre	: Ohm	Isolément	: Mohm		Nombre de tableaux	: 3

Differentieelschakelaars Interrupteurs différentiels			Aantal eindstroombanen : Nombre des circuits terminaux :		Test ΔIn		1. ΔIn		AREI / RGIE		
In (A)	Δ In (mA)	type			OK	NOK	OK	NOK	270	271 bis	278
63	300	A	6 x 16 A Z		☐	☐	☐	☐	☐	☐	☐
63	300	A	6 x 16 A Z : 2 x 16 A Z		☒	☐	☒	☐	☐	☐	☒
					☐	☐	☐	☐	☐	☐	☐
					☐	☐	☐	☐	☐	☐	☐

Visueel nazicht : algemeen : OK	NOK	Indirecte aanraking : OK	NOK
Contrôle visuel : générale : ☐	☐	Contact indirect : ☒	☐

Aansluitingen : Raccordements :	OK ☒	NOK ☐	Potentiaalvereffeningen : Liaisons equipotentielles :	OK ☐	NOK ☐
------------------------------------	-------------------------------------	---------------------------	--	--------------------------	---------------------------

Inbreuken/Infractions : (zie keerzijde / voir verso)

Opmerkingen/Remarques :

VISUM :

Datum/date :

1200m

Besluit / Conclusion

De installatie is — niet — conform met het AREI
en mag — niet — tijdelijk — in dienst gesteld worden — in dienst blijven.
L'installation est — non — conforme au RGIE
et peut — ne peut pas — temporairement — être mise en service — rester en service.
De algemene differentieelschakelaar is verzegeld met een hooftje met het teken E.T.
L'interrupteur différentiel général est scellé par plomb portant l'insigne E.T.
Het éénraadschema en opstelschema werden voor gezien getekend en
stemmen overeen met de installatie.
Le schéma unifilaire et le schéma de position sont visés et sont
conforme avec l'installation.

- Overeenkomstig artikel 274 van het AREI, moeten zonder vertraging de werken worden uitgevoerd die nodig zijn om de vastgestelde inbreuken te doen verdwijnen, en moeten alle gepaste maatregelen worden getroffen opdat bij het indienst blijven van de installatie de inbreuken geen gevaar zouden vormen voor de personen of goederen. Herkeuring uiterlijk 1 jaar na keuringsdatum.
- Conformément à l'art. 274 du RGIE, les travaux nécessaires pour faire disparaître les infractions constatées au moment de la visite doivent être exécutés sans retard et toutes mesures adéquates doivent être prises pour qu'en cas de maintien en service des installations les infractions ne constituent pas un danger pour les personnes et les biens. Nouveau contrôle au plus tard un an après date de contrôle.


o Het controlebezoek door ET voorzien door art. 271 van het AREI moet plaats hebben uiterlijk op : 10/3/2015
La visite de contrôle prévue par l'art. 271 du RGIE doit avoir lieu au plus tard le :

o Het controlebezoek voorzien door art. 276bis van het A.R.E.I. moet plaats hebben uiterlijk 18 maanden na de datum van de verkoopakte.
La visite de contrôle prévue par l'art. 276bis du R.G.I.E. doit avoir lieu au plus tard 18 mois après la date de l'acte de vente.

voor de directeur, de inspecteur / pour le directeur, l'inspecteur :

Niet conform		Conform		N° vorig rapport
276bis AK	274 AK	276bis HK	274 HK	
☐	☐	☐	☐	/
271 AK	☐	271 HK	☐	/
276 AK	☐	276 HK	☐	/

NOTE : a) l'obligation de conserver le P.V. de visite de contrôle dans le dossier de l'installation électrique. b) l'obligation de renseigner dans le dossier toute modification intervenue dans l'installation électrique. c) l'obligation d'aviser immédiatement le S.P.F. ayant l'Énergie dans ses attributions, de tout accident survenu aux personnes et/ou, directement ou indirectement, à la présence d'électricité. d) l'obligation lorsque des infractions ont été constatées lors de la visite de contrôle, de faire effectuer une nouvelle visite de contrôle par le même organisme agréé afin de vérifier la disparition des infractions au terme du délai de un an. Dans le cas où, lors de cette seconde visite, des infractions subsistent, l'organisme agréé se doit d'envoyer une copie du procès-verbal de la visite de contrôle à la Direction générale de l'Énergie préposée à la haute surveillance des installations électriques domestiques.

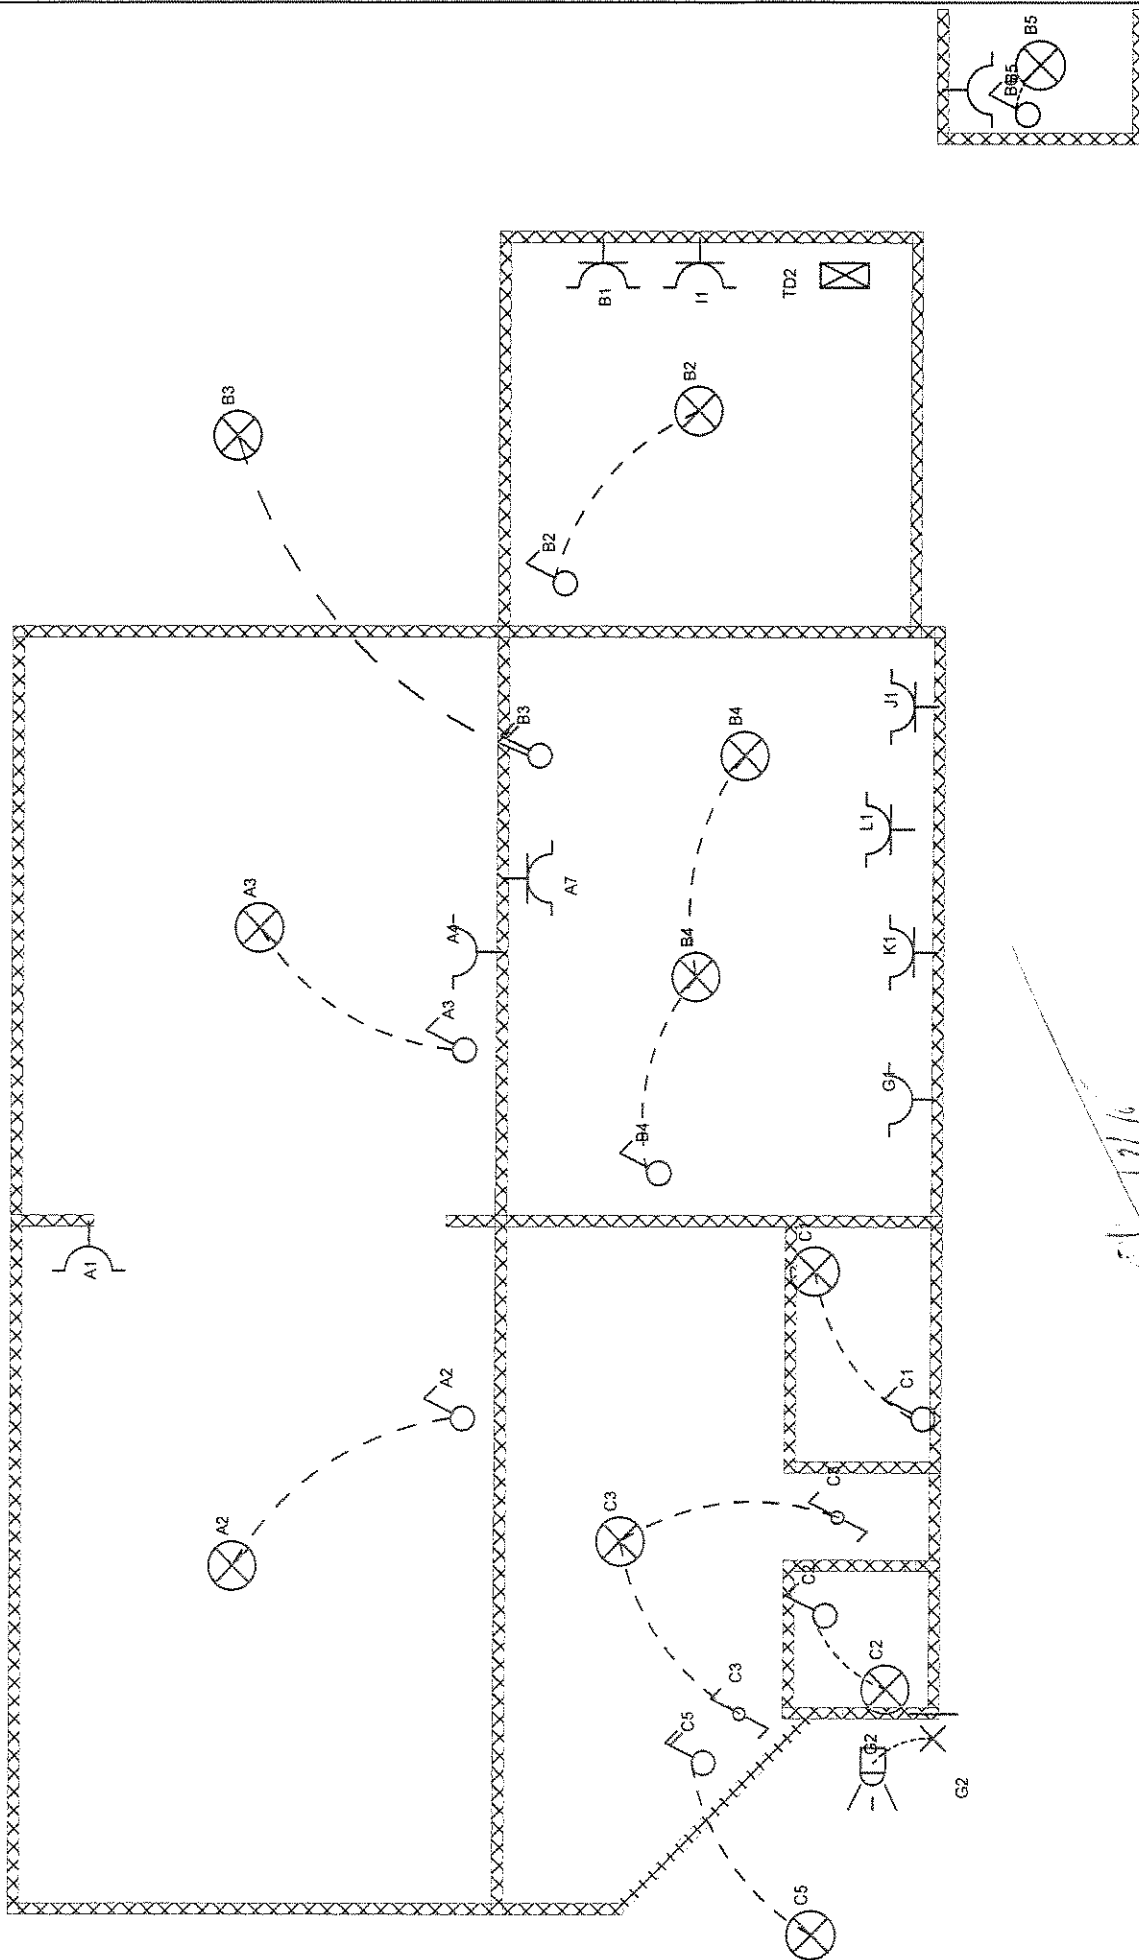

INSTALLATEUR

Naam/Nom : FBM ELECTRICITE
BTW/TVA BE04282025573
Datum/Date : 27/07/2015
Handtek/Sign :


KEURING/CONTROLE

ORGANIS. : ELECTROTEST
Naam/Nom : ANSOTTE
Datum/Date : ..
Handtek/Sign : ..

WERF/CHANTIER

Naam/Nom : CORBEEL
Straat/Rue : HOSPICE COMMUNAL 231
Gemeente/Comm. : 1170
Handtek/Sign : ..

3 X 230V~

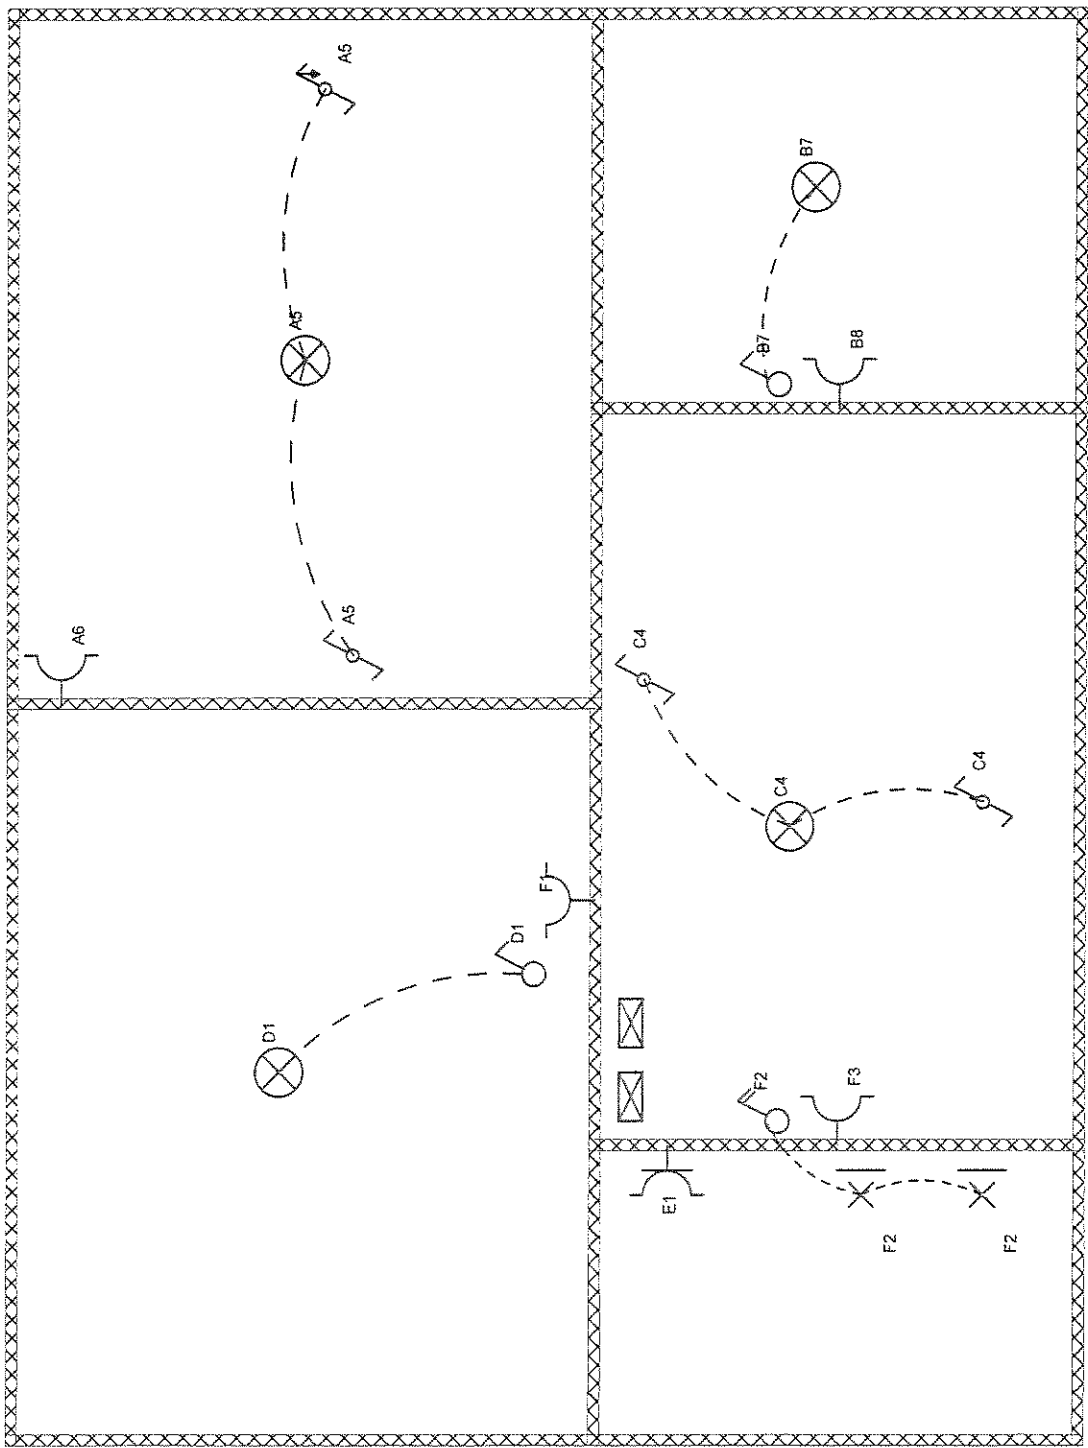

3 X 230V~

WERF/CHANTIER


KEURING/CONTROLE

INSTALLATEUR


Naam/Nom CORBEEL
Staat/Rue .HOSPICE COMMUNAL
Gemeent/Comm .1170
Handtek/Sign ..

ORGANIS. ELECTROTEST
Naam/Nom .ANSOTTE
Datum/Date ..
Handtek/Sign ..

Naam/Nom .FBM ELECTRICITE
BTW/TVA .BE0427025573
Datum/Date 27/07/2015
Handtek/Sign ..

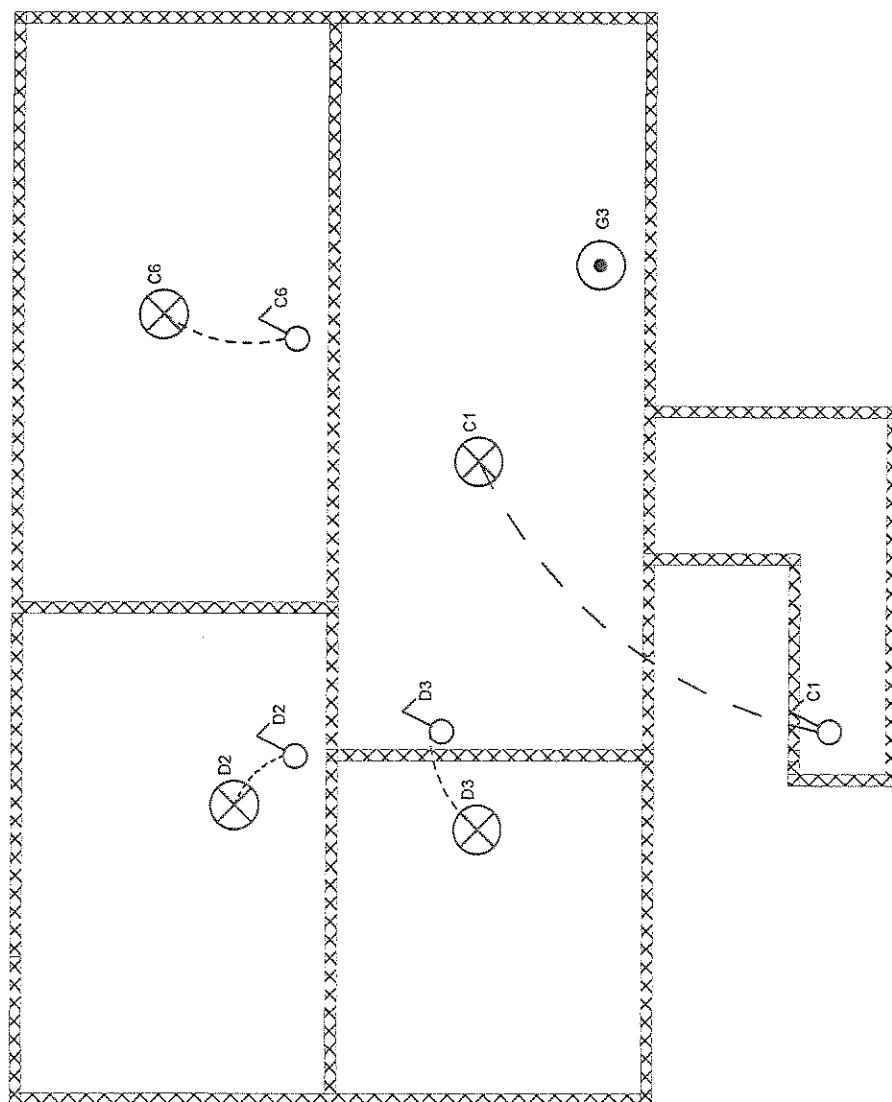

INSTALLATEUR		KEURING/CONTROLE		WERF/CHANTIER		3 X 230V~
Naam/Nom BTW/TVA Datum/Date Handtek/Sign	..FBM ELECTRICITE ..BE0427025573 27/07/2015	ORGANIS ..ELECTROTEST Naam/Nom ..ANSOTTE Datum/Date .. Handtek/Sign ..	Naam/Nom CORBEEL Straat/Rue ..HOSPICE COMMUNAL 234 Gemeen/Comm ..1170 Handtek/Sign ..			

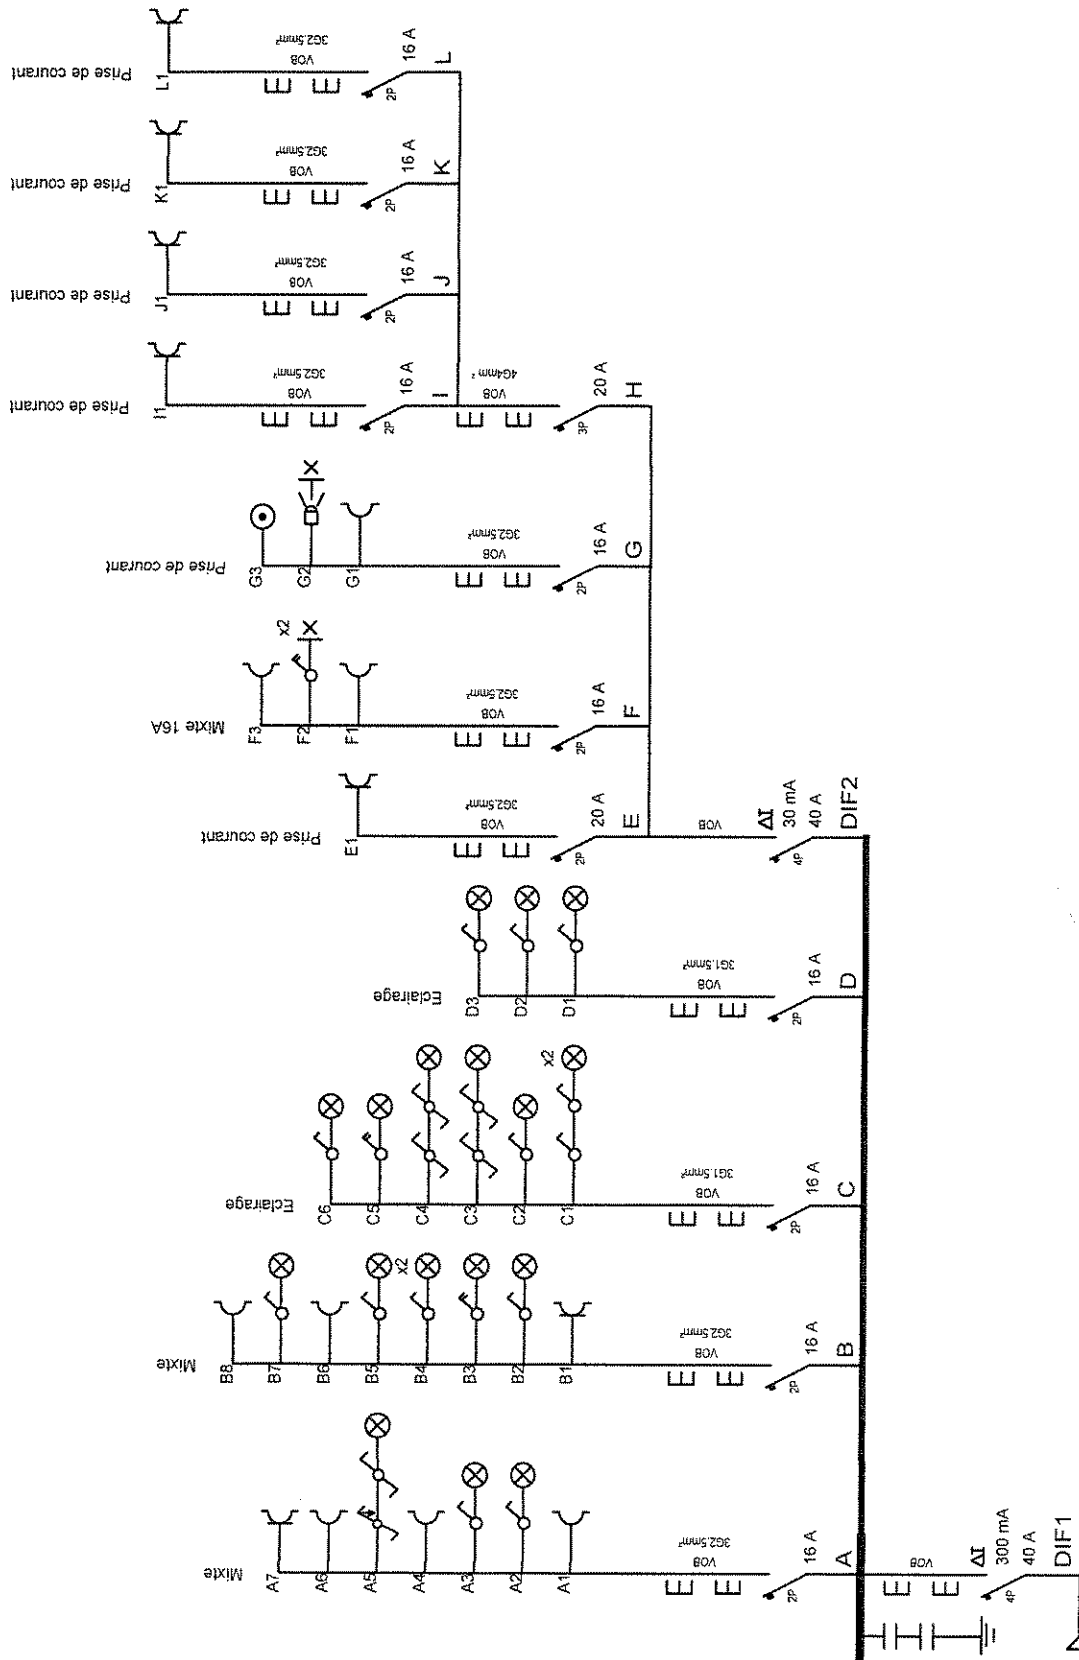

logiciel fix-o-cad

INSTALLATEUR		KEURING/CONTROLE	WERF/CHANTIER	3 X 230V~	
Naam/Nom	FBM ELECTRICITE	ORGANIS.	ELECTROTEST	Naam/Nom	CORBEEL
BTW/TVA	BE0427025573	Naam/Nom	ANSOTTE	Straat/Rue	HOSPICE COMMUNAL
Datum/Date	27/07/2015	Datum/Date		Gemeente/Comm.	1170
Handtekening/Sign.		Handtekening/Sign.		Handtekening/Sign.	