


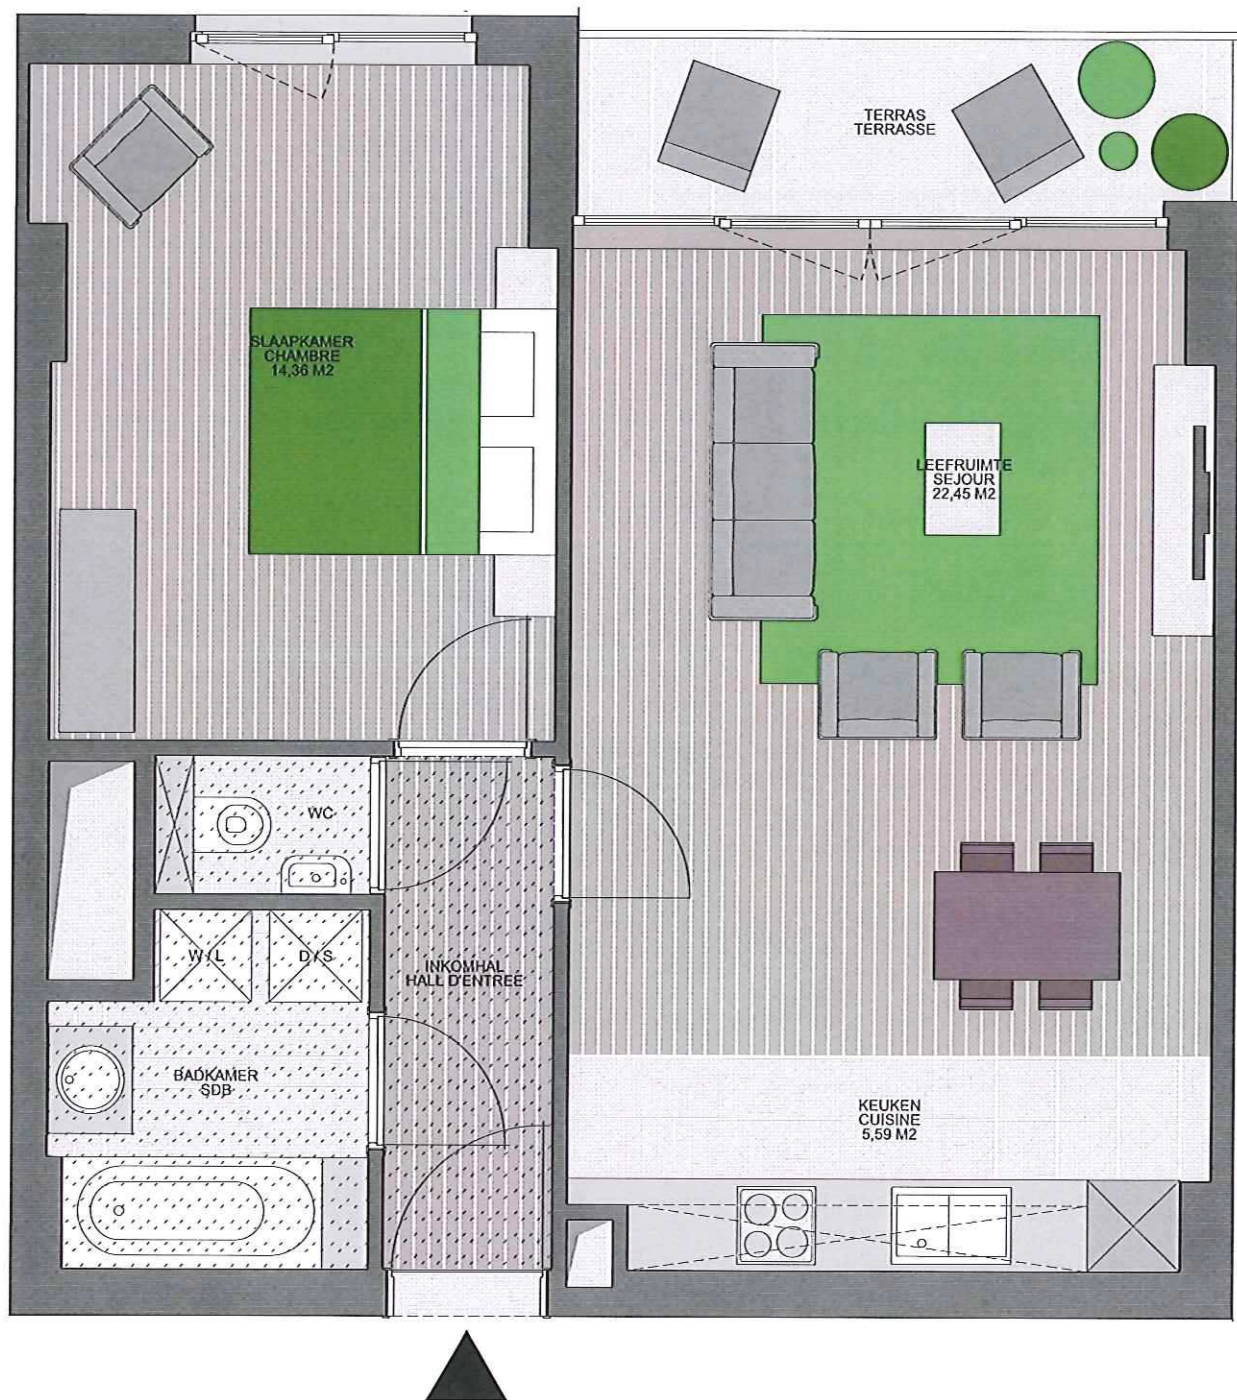


0 0.2 1m

VOOR AKKOORD :
POUR ACCORD :


DATUM :
DATE :

HANDTEKENING :
SIGNATURE :

ACHTERGEVEL
FACADE ARRIERE

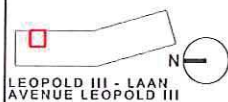


LEOPOLD III - LAAN
AVENUE LEOPOLD III

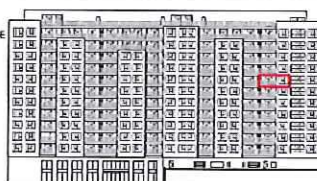

APPARTEMENT A7.02

type appartement 1K
terras/terrasse 4,75 m2
totaal/total 67,25 m2

bruto vloeroppervlakte gemeten tot buitenzijde buitengevel en gemene delen en tot as aanpalende privaatgebruikte ruimten
surface brute, mesurée au nu extérieur des murs de façades et des murs adjacents à la partie commune ainsi qu'à la moitié des murs mitoyens privés.

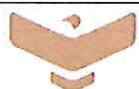

FENIX

COMMERCIALISATIE :
COMMERCIALISATION :

OPTIMA
Global Estate

Er kunnen geen rechten aan de tekening worden ontleend.
Alle voorstellingen/meubilair zijn illustratief en niet contractueel.

Aucun droit ne peut être exercé sur le plan.
Toutes représentations / mobiliers sont illustratifs et non contractuels.

B U R O
ARCHI+I