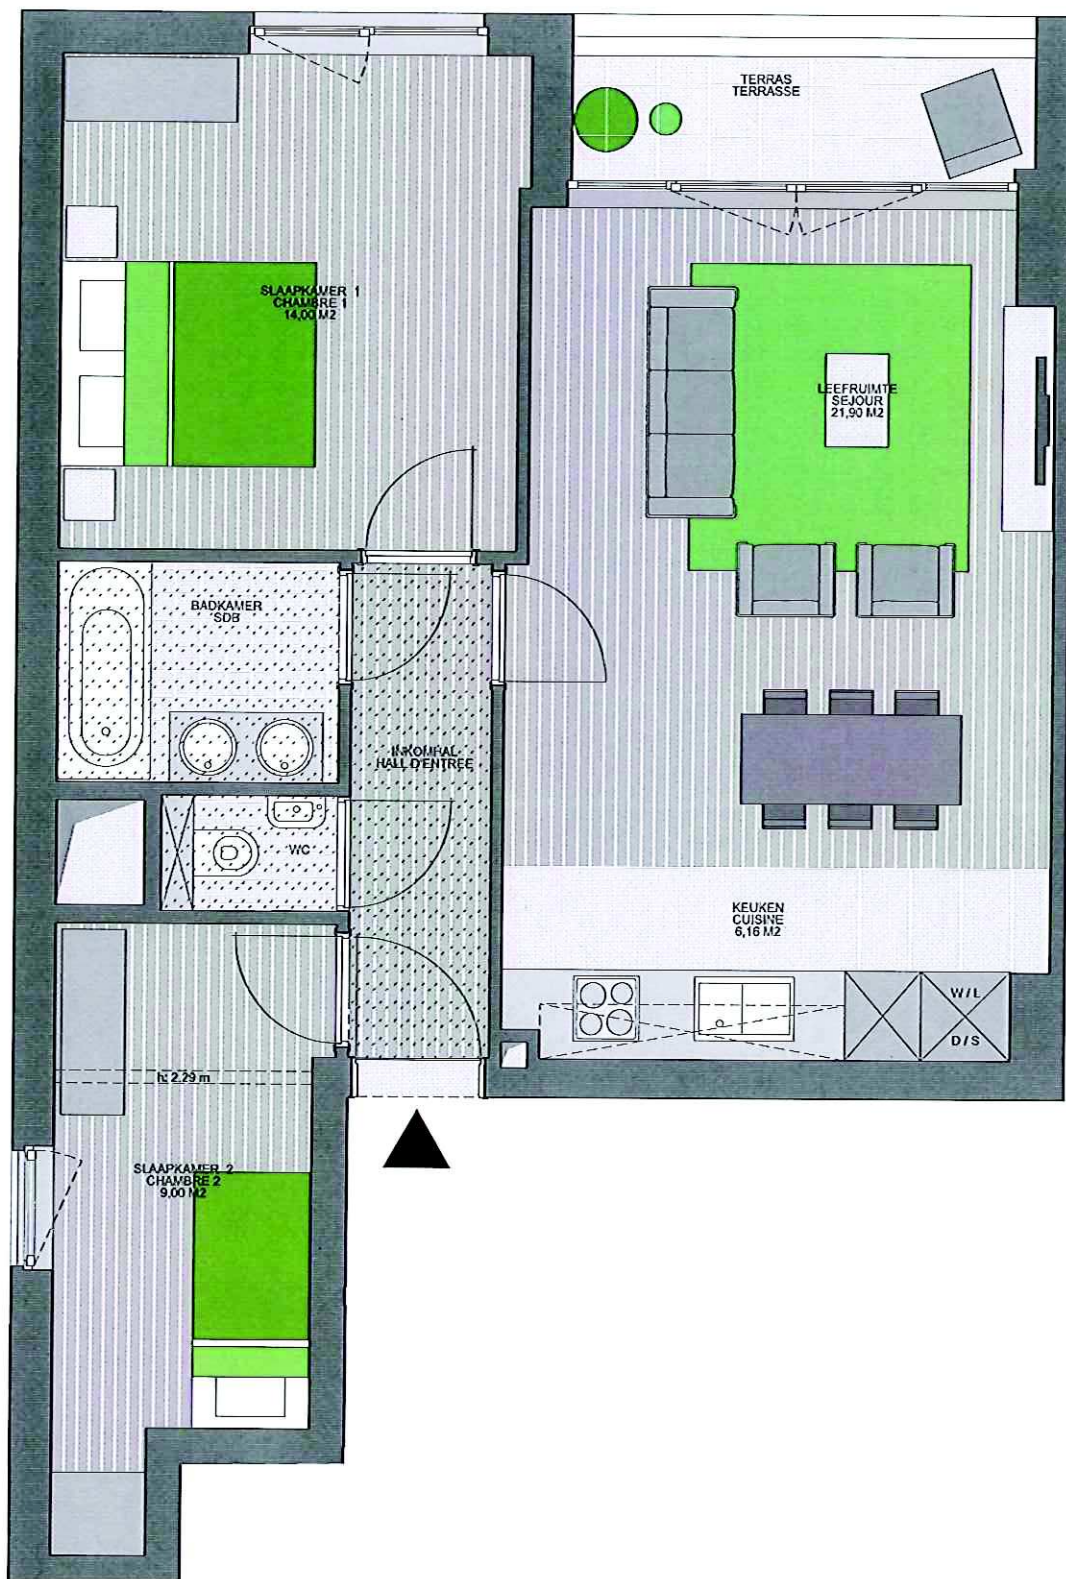


0 0.2 1m

VOOR AKKOORD :
POUR ACCORD :


DATUM :
DATE :

HANDTEKENING :
SIGNATURE :

ACHTERGEVEL
FACADE ARRIERE



LEOPOLD III - LAAN
AVENUE LEOPOLD III

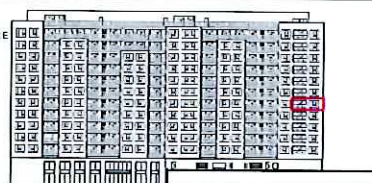

APPARTEMENT A5.01

type 2K
appartement 73.77 m²
terras/terrasse 4.32 m²
totaal/total 78.09 m²

Bruto vloeroppervlakte gemeten tot
buitenzijde buitengevel, 80 percent delen
en tot de aanpalende privatisatie ruilten
surface brute mesurée au nu extérieur
des murs de façades et des murs
adjacents à la parité commune ainsi qu'à
la moitié des murs mitoyens privés.



COMMERCIALISATIE :
COMMERCIALISATION :



Er kunnen geen rechten aan de tekening
worden ontleend.
Alle voorstellingen/meubilair zijn illustratief
en niet contractueel.
Aucun droit ne peut être exercé sur le plan.
Toutes représentations / mobiliers sont
illustratifs et non contractuels.

