


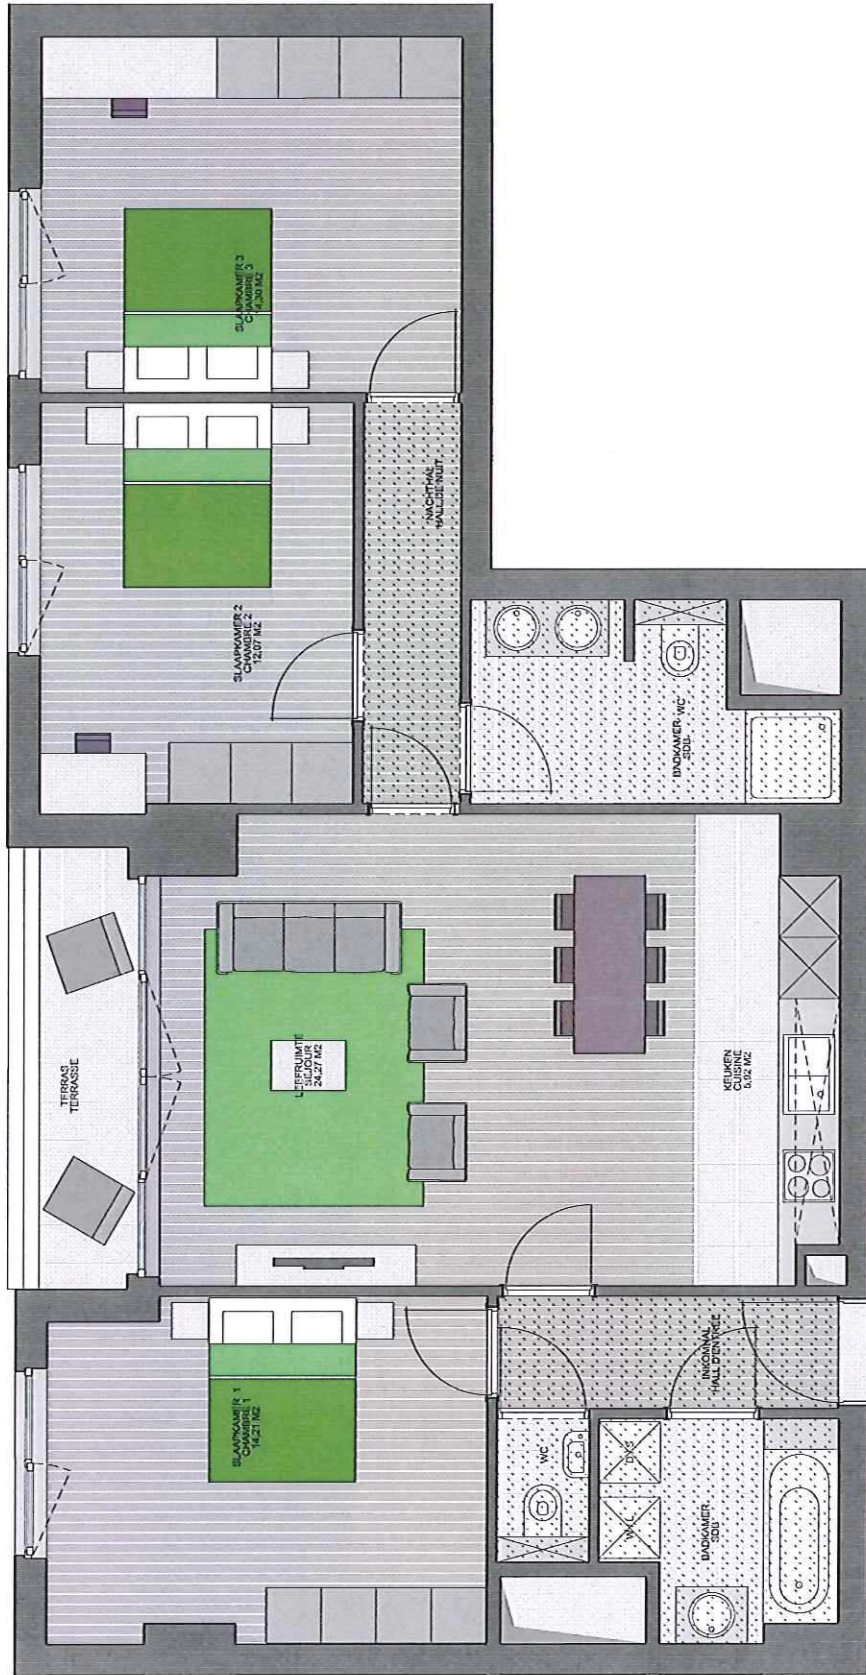

COMMERCIALISATIE :

OPTIMA

Globet Estate


ACHTERGEVEL

FACADE ARRIERE

LEOPOLD III - LAAN

AVENUE LEOPOLD III

Er kunnen geen rechten aan de tekening
Alle voorstellingen/meubilair zijn illustratief
en niet contractueel.
Tous les représentations, mobiliers, etc. sont
illustratifs et non contractuels.

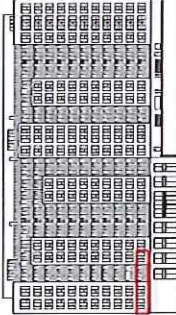

APARTEMENT B1.04

type 3K

appartement 110.83 m²

terras/terrasse 4.78 m²

total/totaal 115.61 m²

brute vloeroppervlakte, gemeten tot aan
de buitenmuur, inclusief de balkons
en ter de aanpalende privatiserूमत
surface brute, mesurée au nu extérieur
des locaux de la partie communale, qu'à
la moitié des murs mitoyens privés.

VOOR AKKOORD :

POOR ACCORD :

DATUM :

DATE :

HANDTEKENING :

SIGNATURE :

B U R O

ARCHI+I