


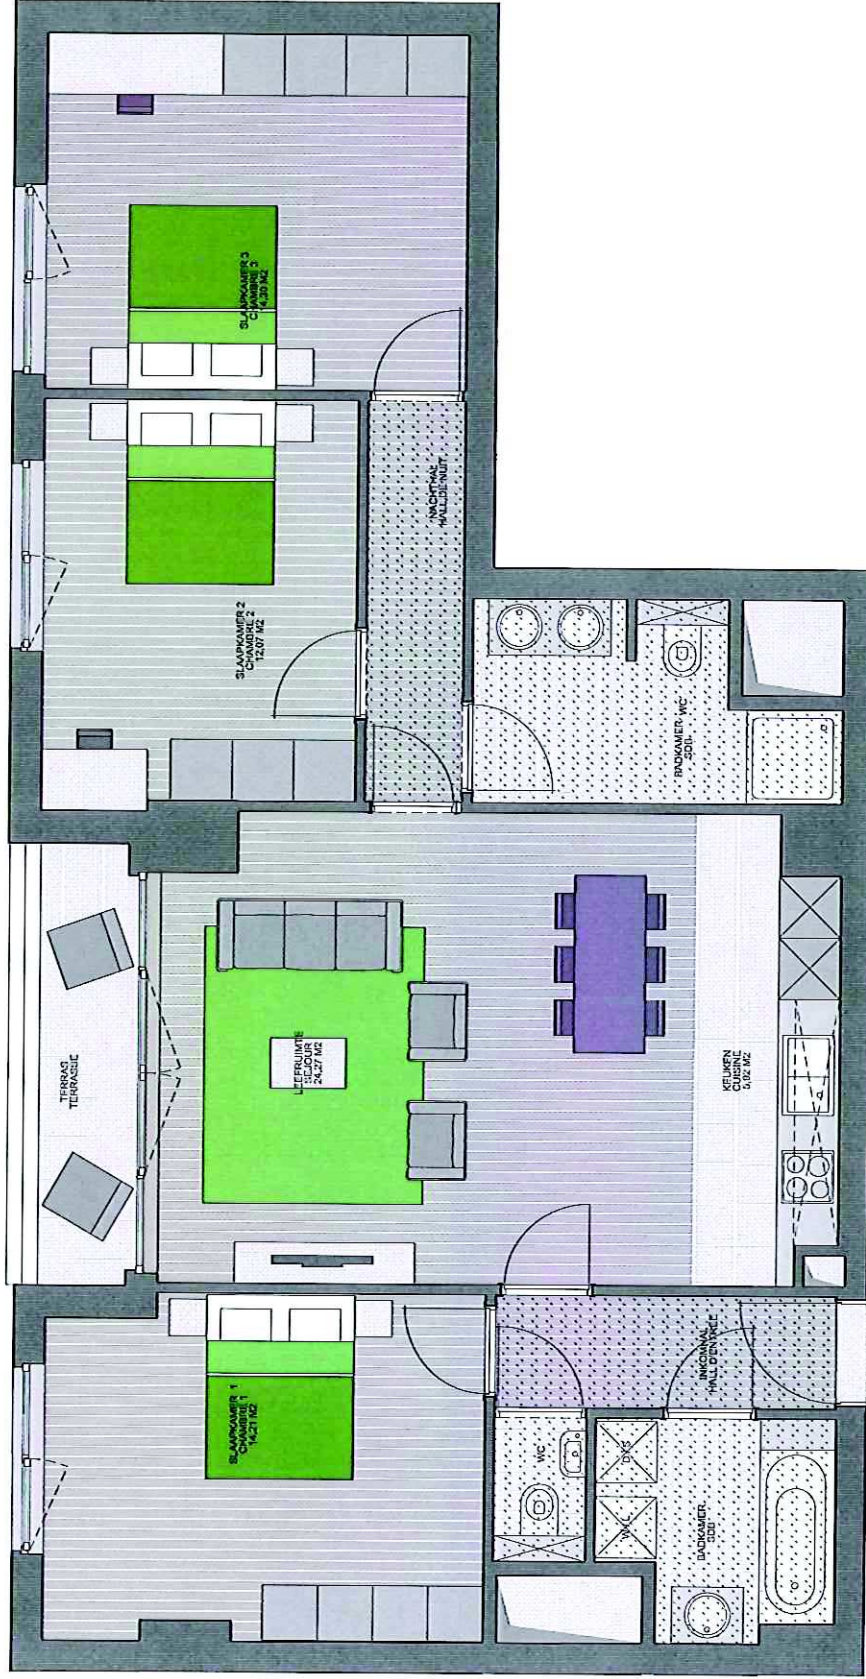

COMMERCIALISATIE :

LEOPOLD III - LAAN
AVENUE LEOPOLD III

En tussen voor reclame aan de lezende worden opgesteld. Het ontwerp is een illustratie en niet contractueel. Het meubilair is niet afgebeeld. Het ontwerp is een illustratie en niet contractueel. Het meubilair is niet afgebeeld.

Aucun droit ne peut être exercé sur le plan. Illustrations et tous droits réservés.

ACHTERGEVEL
FACADE ARRIERE

APPARTEMENT B2.04

type 3K

appartement 110.83 m²

terrasse 4.8 m²

total/total 115.61 m²

Bruik vloeroppervlakte gemeten tot en met de buitenmuur van de appartementen en tot aan de aansluitende privatisatie ruimte.

surface brute mesurée au sol extérieur

surface brute mesurée au sol extérieur adjacente à la partie commune et au sol de la moitié des murs mitoyens privés.

VOOR AKKOORD :
POUR ACCORD :

DATE :

HANDTEKENING :
SIGNATURE :

ARCHITECT

B - U - R - O

ARCHITECT