


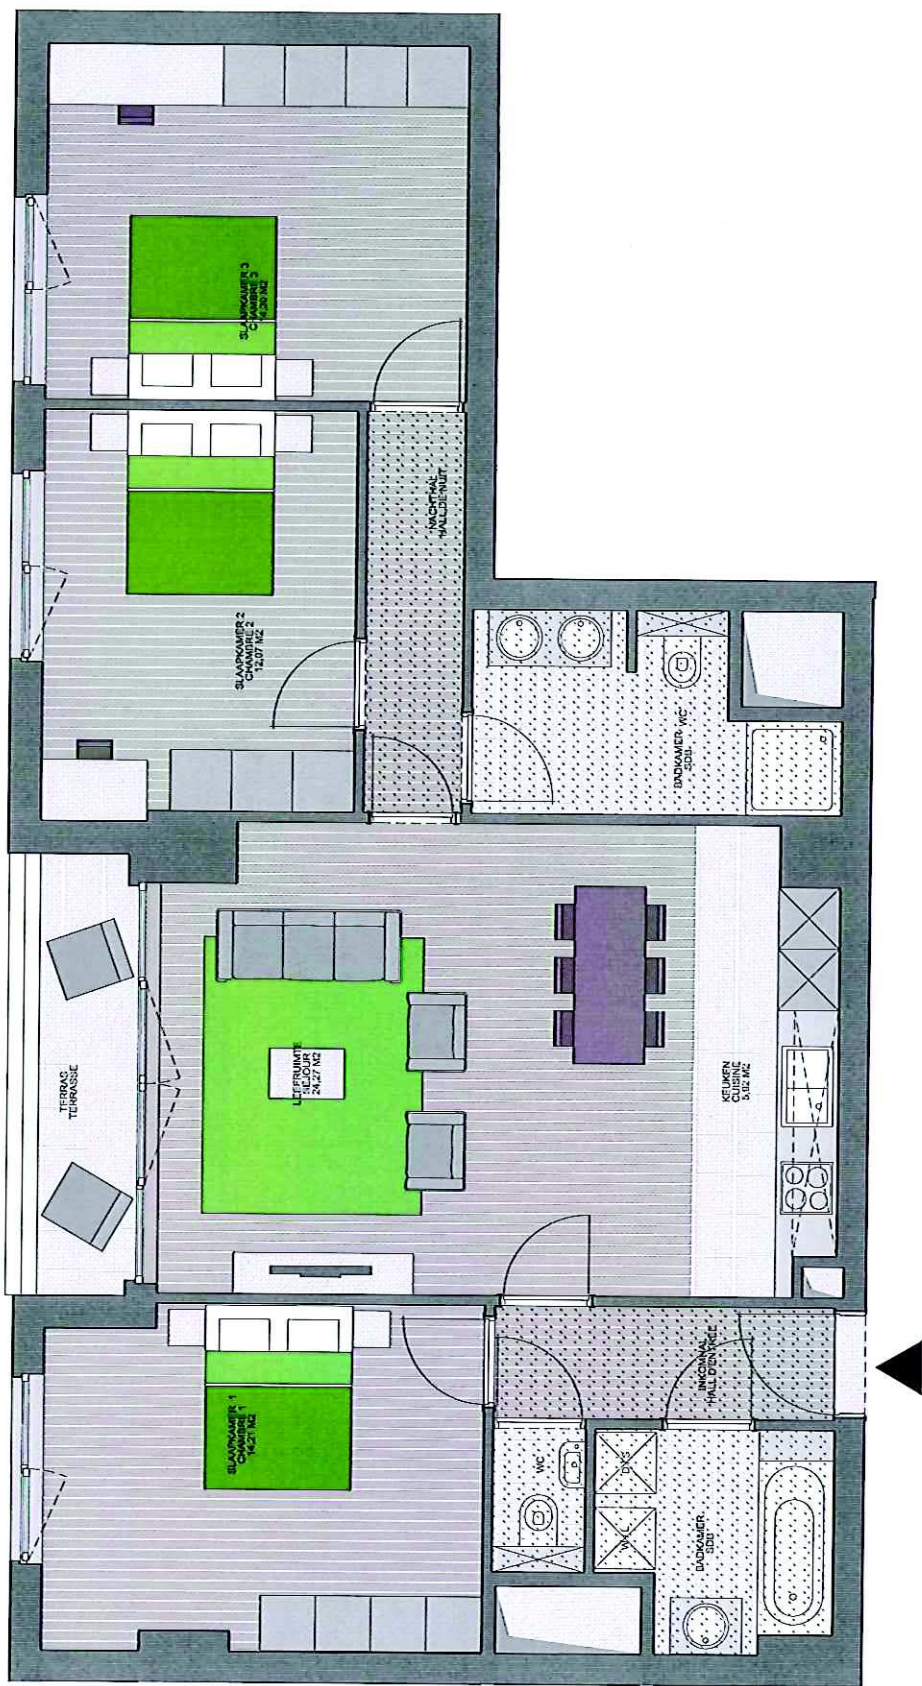

0.02 1m

N

COMMERCIALISATION :

OPTIMA

Global Estate

ACHTERGEVEL

FACADE ARRIERE

LEOPOLD III LAAN

AVENUE LEOPOLD III

Er kunnen geen rechten aan de illustratie worden ontleend. Het resultaat zijn illustraties en niet contractueel.

Aucun droit ne peut être exercé sur le plan. Illustratif et non contractuel.

APARTEMENT B7.04

type 3K

appartement 110,98 m²

terrasse 115,61 m²

total 226,59 m²

Suite photographique destinée à l'usage privé. Les surfaces brutes mesurées au nu extérieur relatives à la partie commune ainsi qu'à la partie des murs situant prises.

VOOR AKKOORD :

POUR ACCORD :

DATE :

HANDTEKENING :

SIGNATURE :

B U R O

ARCHI+I