

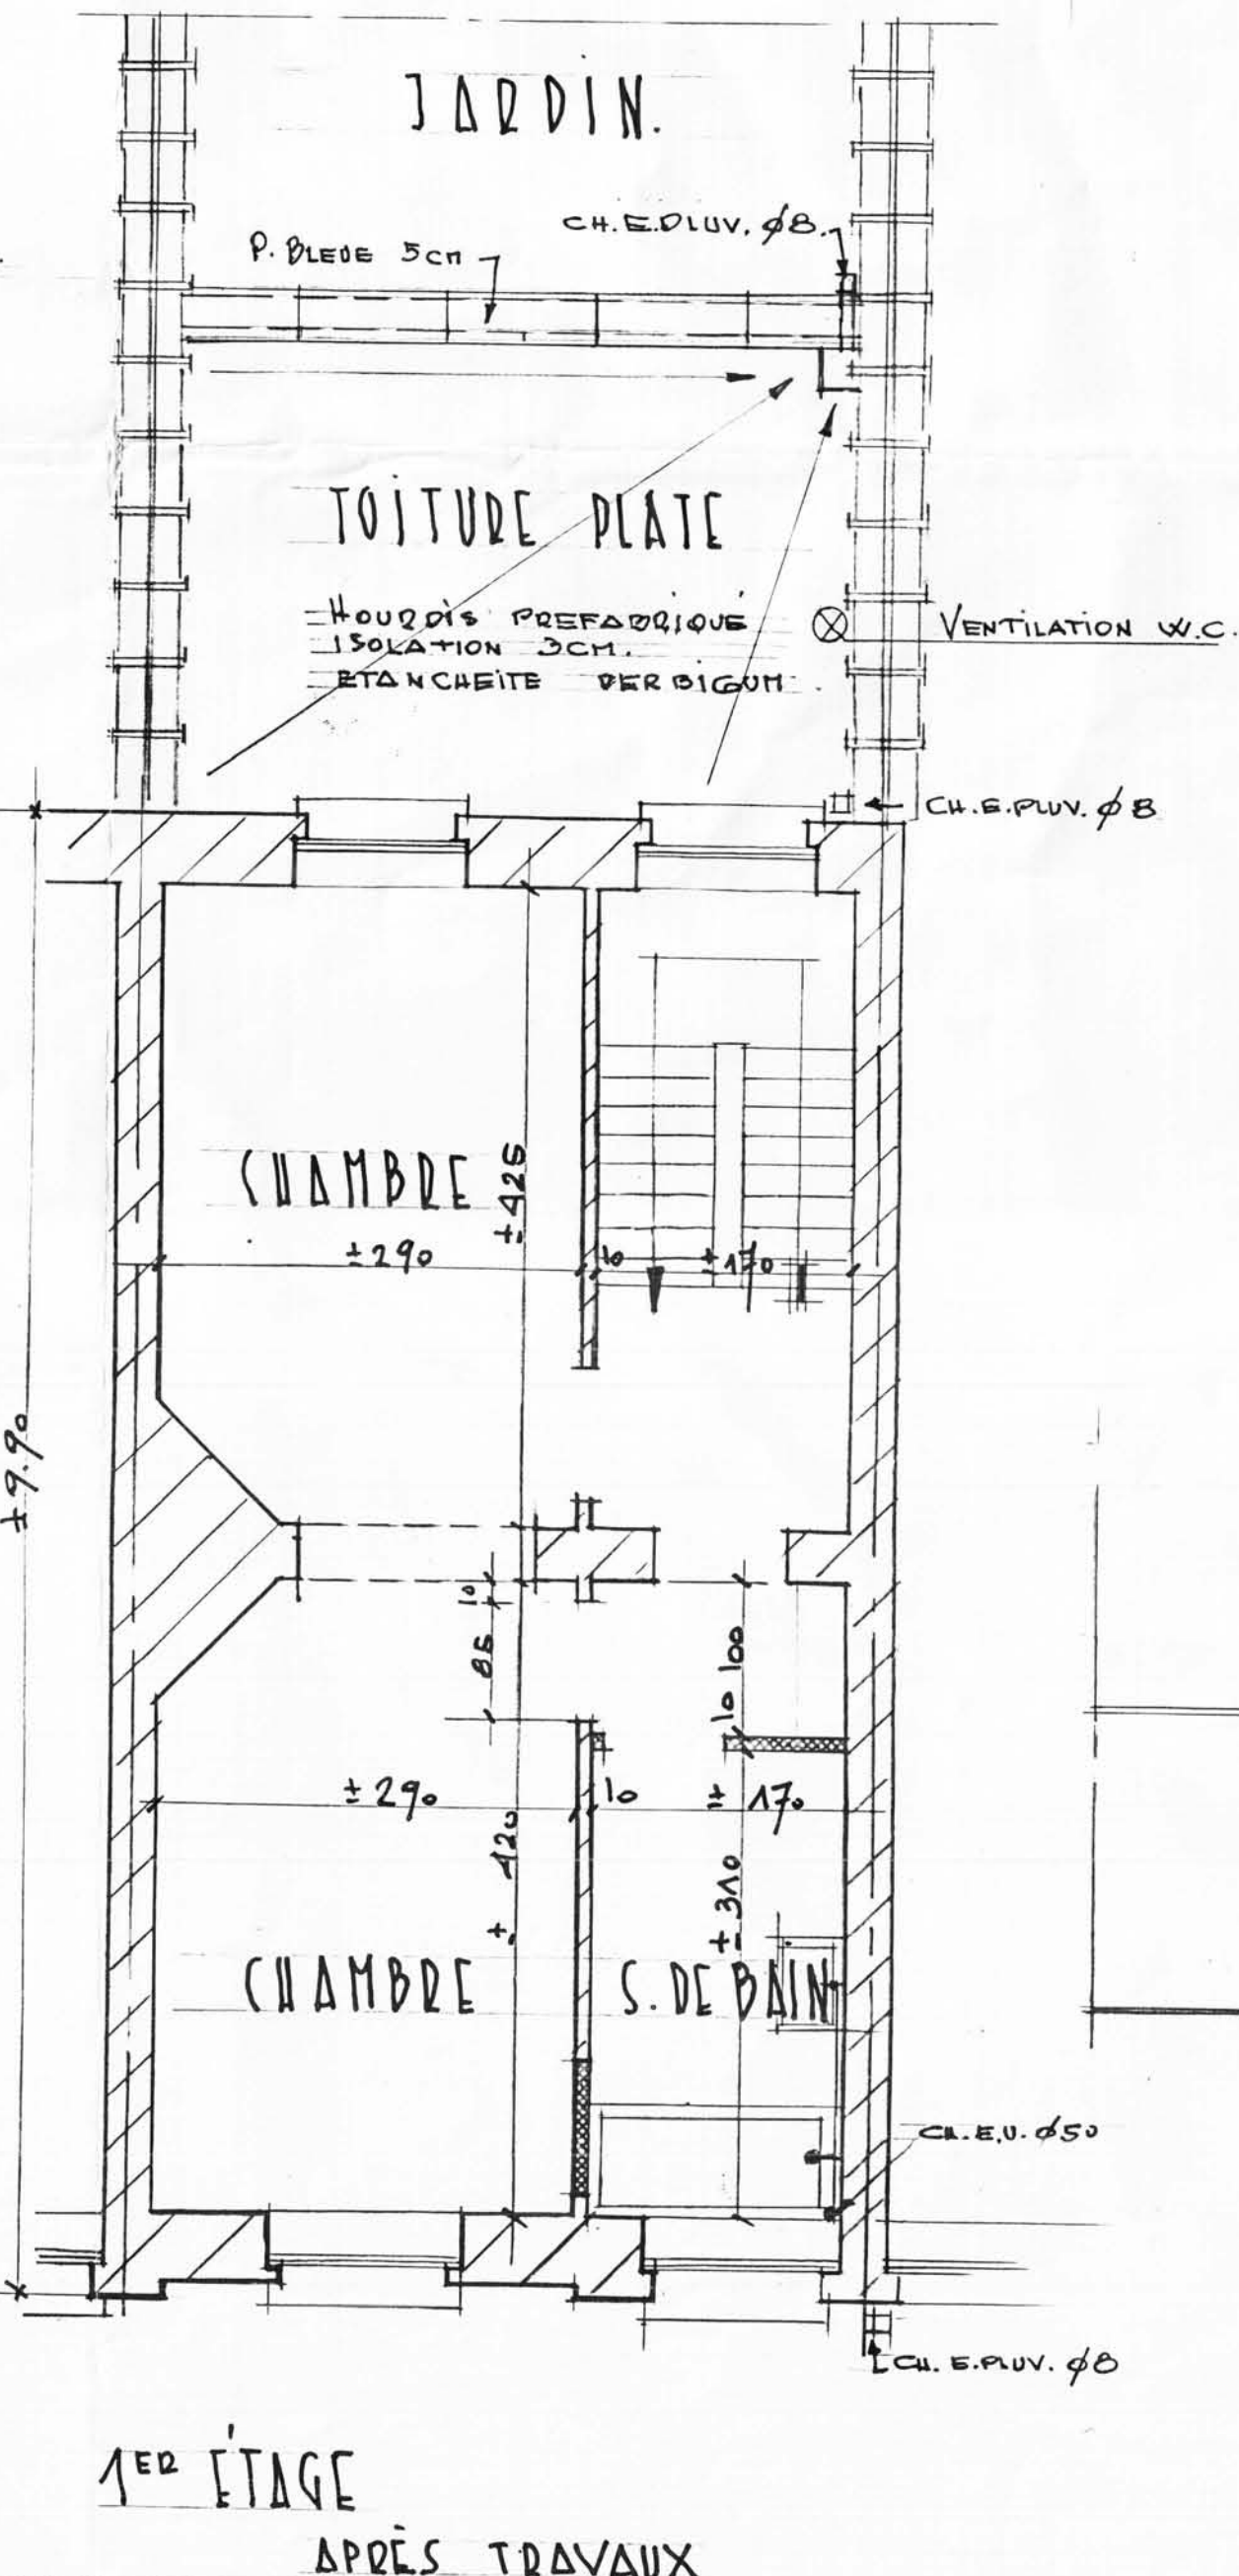
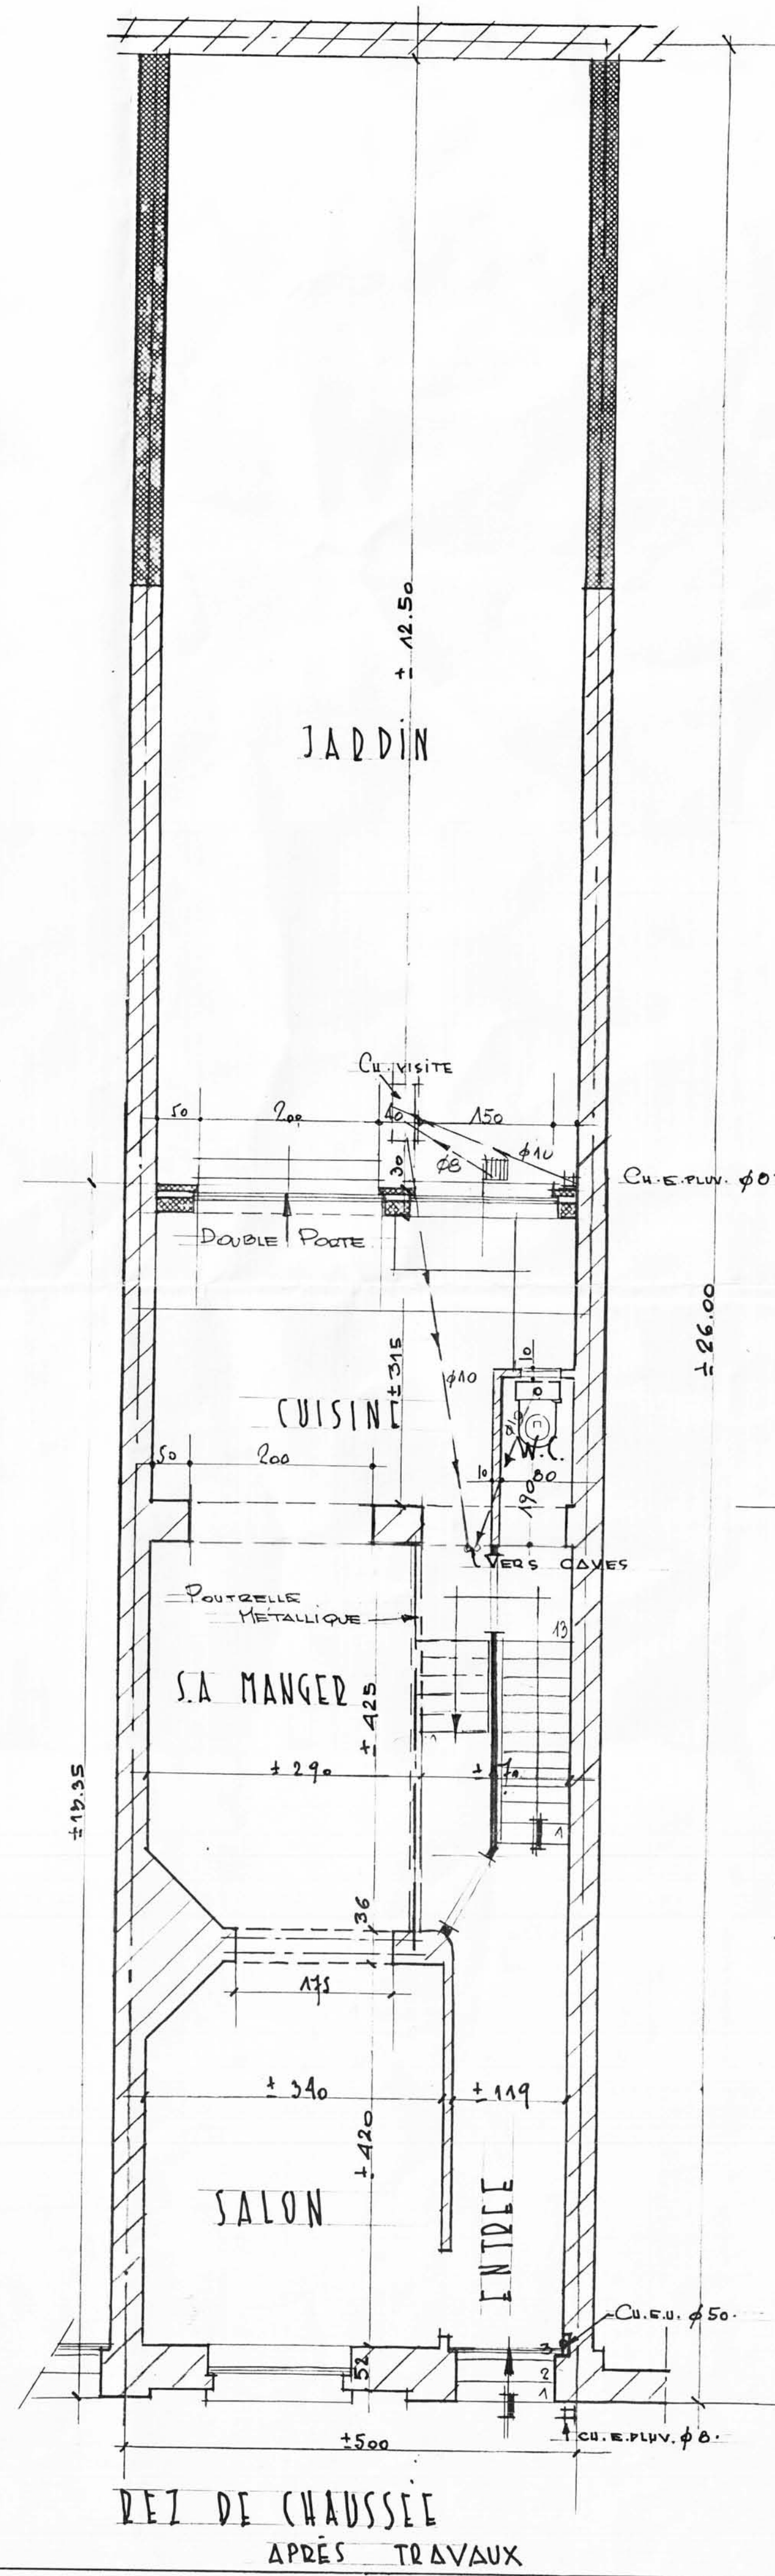


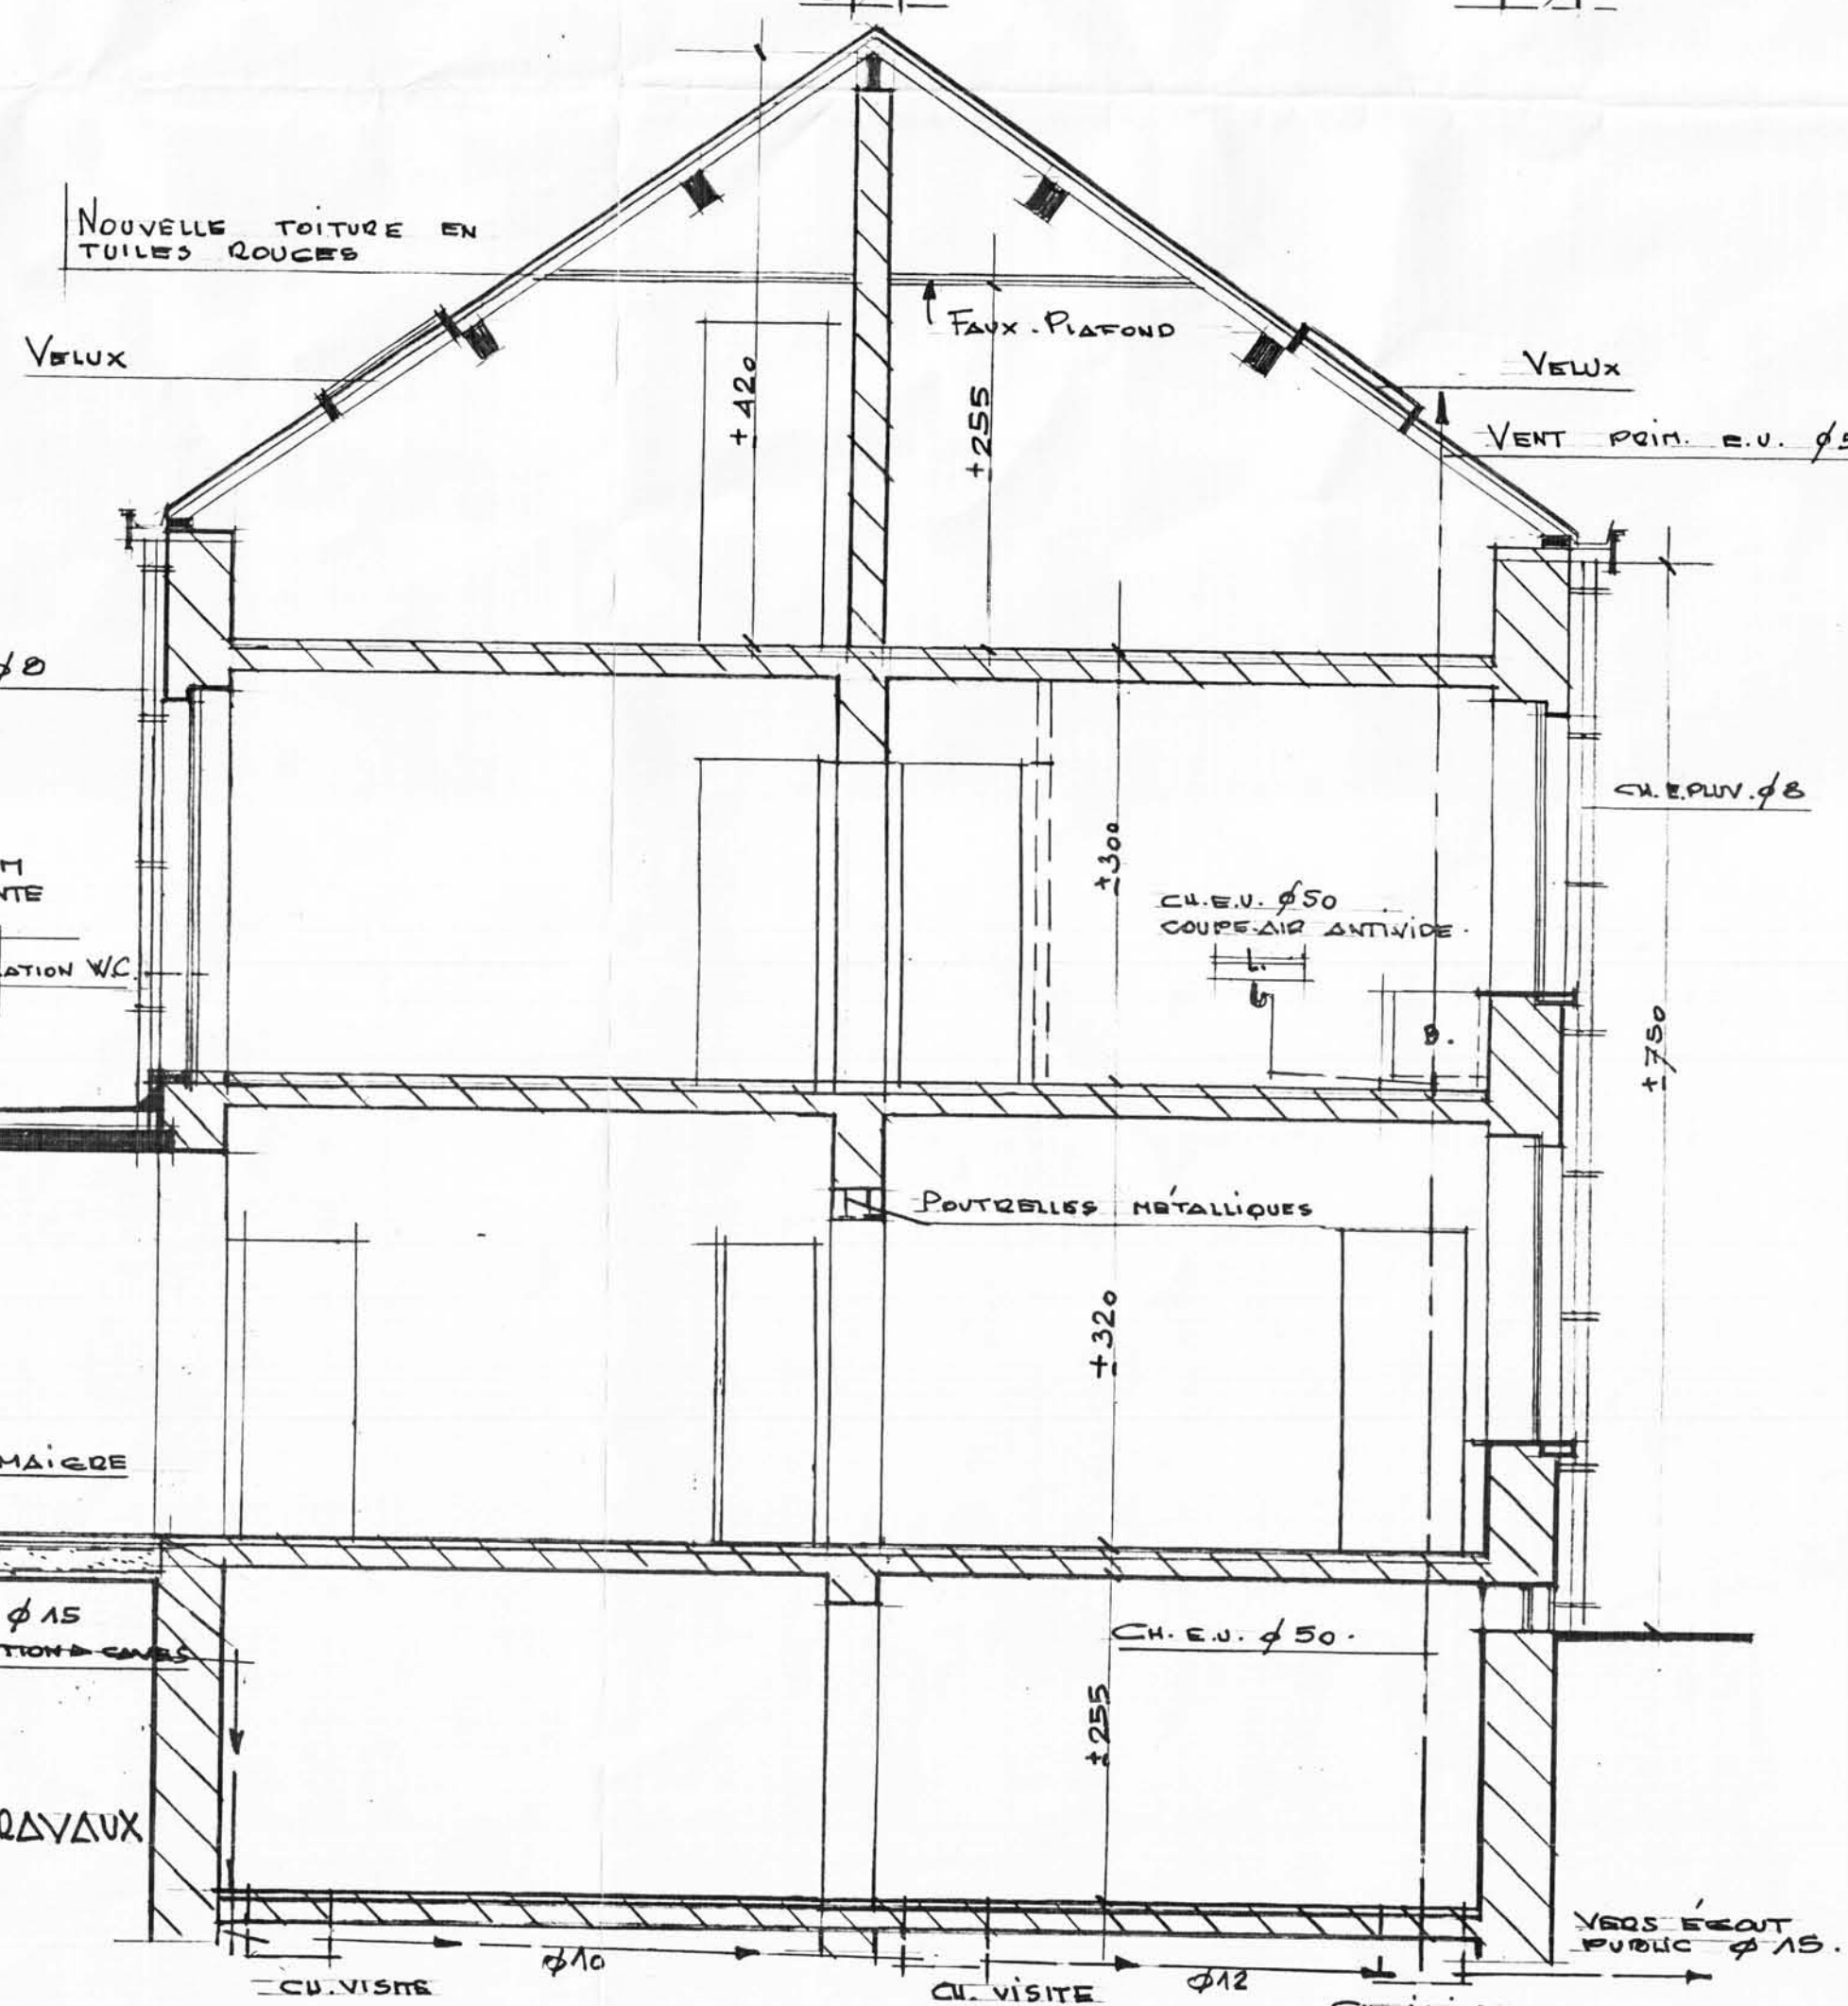


COUPE LONGITUDINALE A-B AVANT TRAVAUX.

- LEGENDE
- EXISTANT
 - A DEMOLIR
 - A CONSTRUIRE

COUPE LONGITUDINALE A-B APRES TRAVAUX

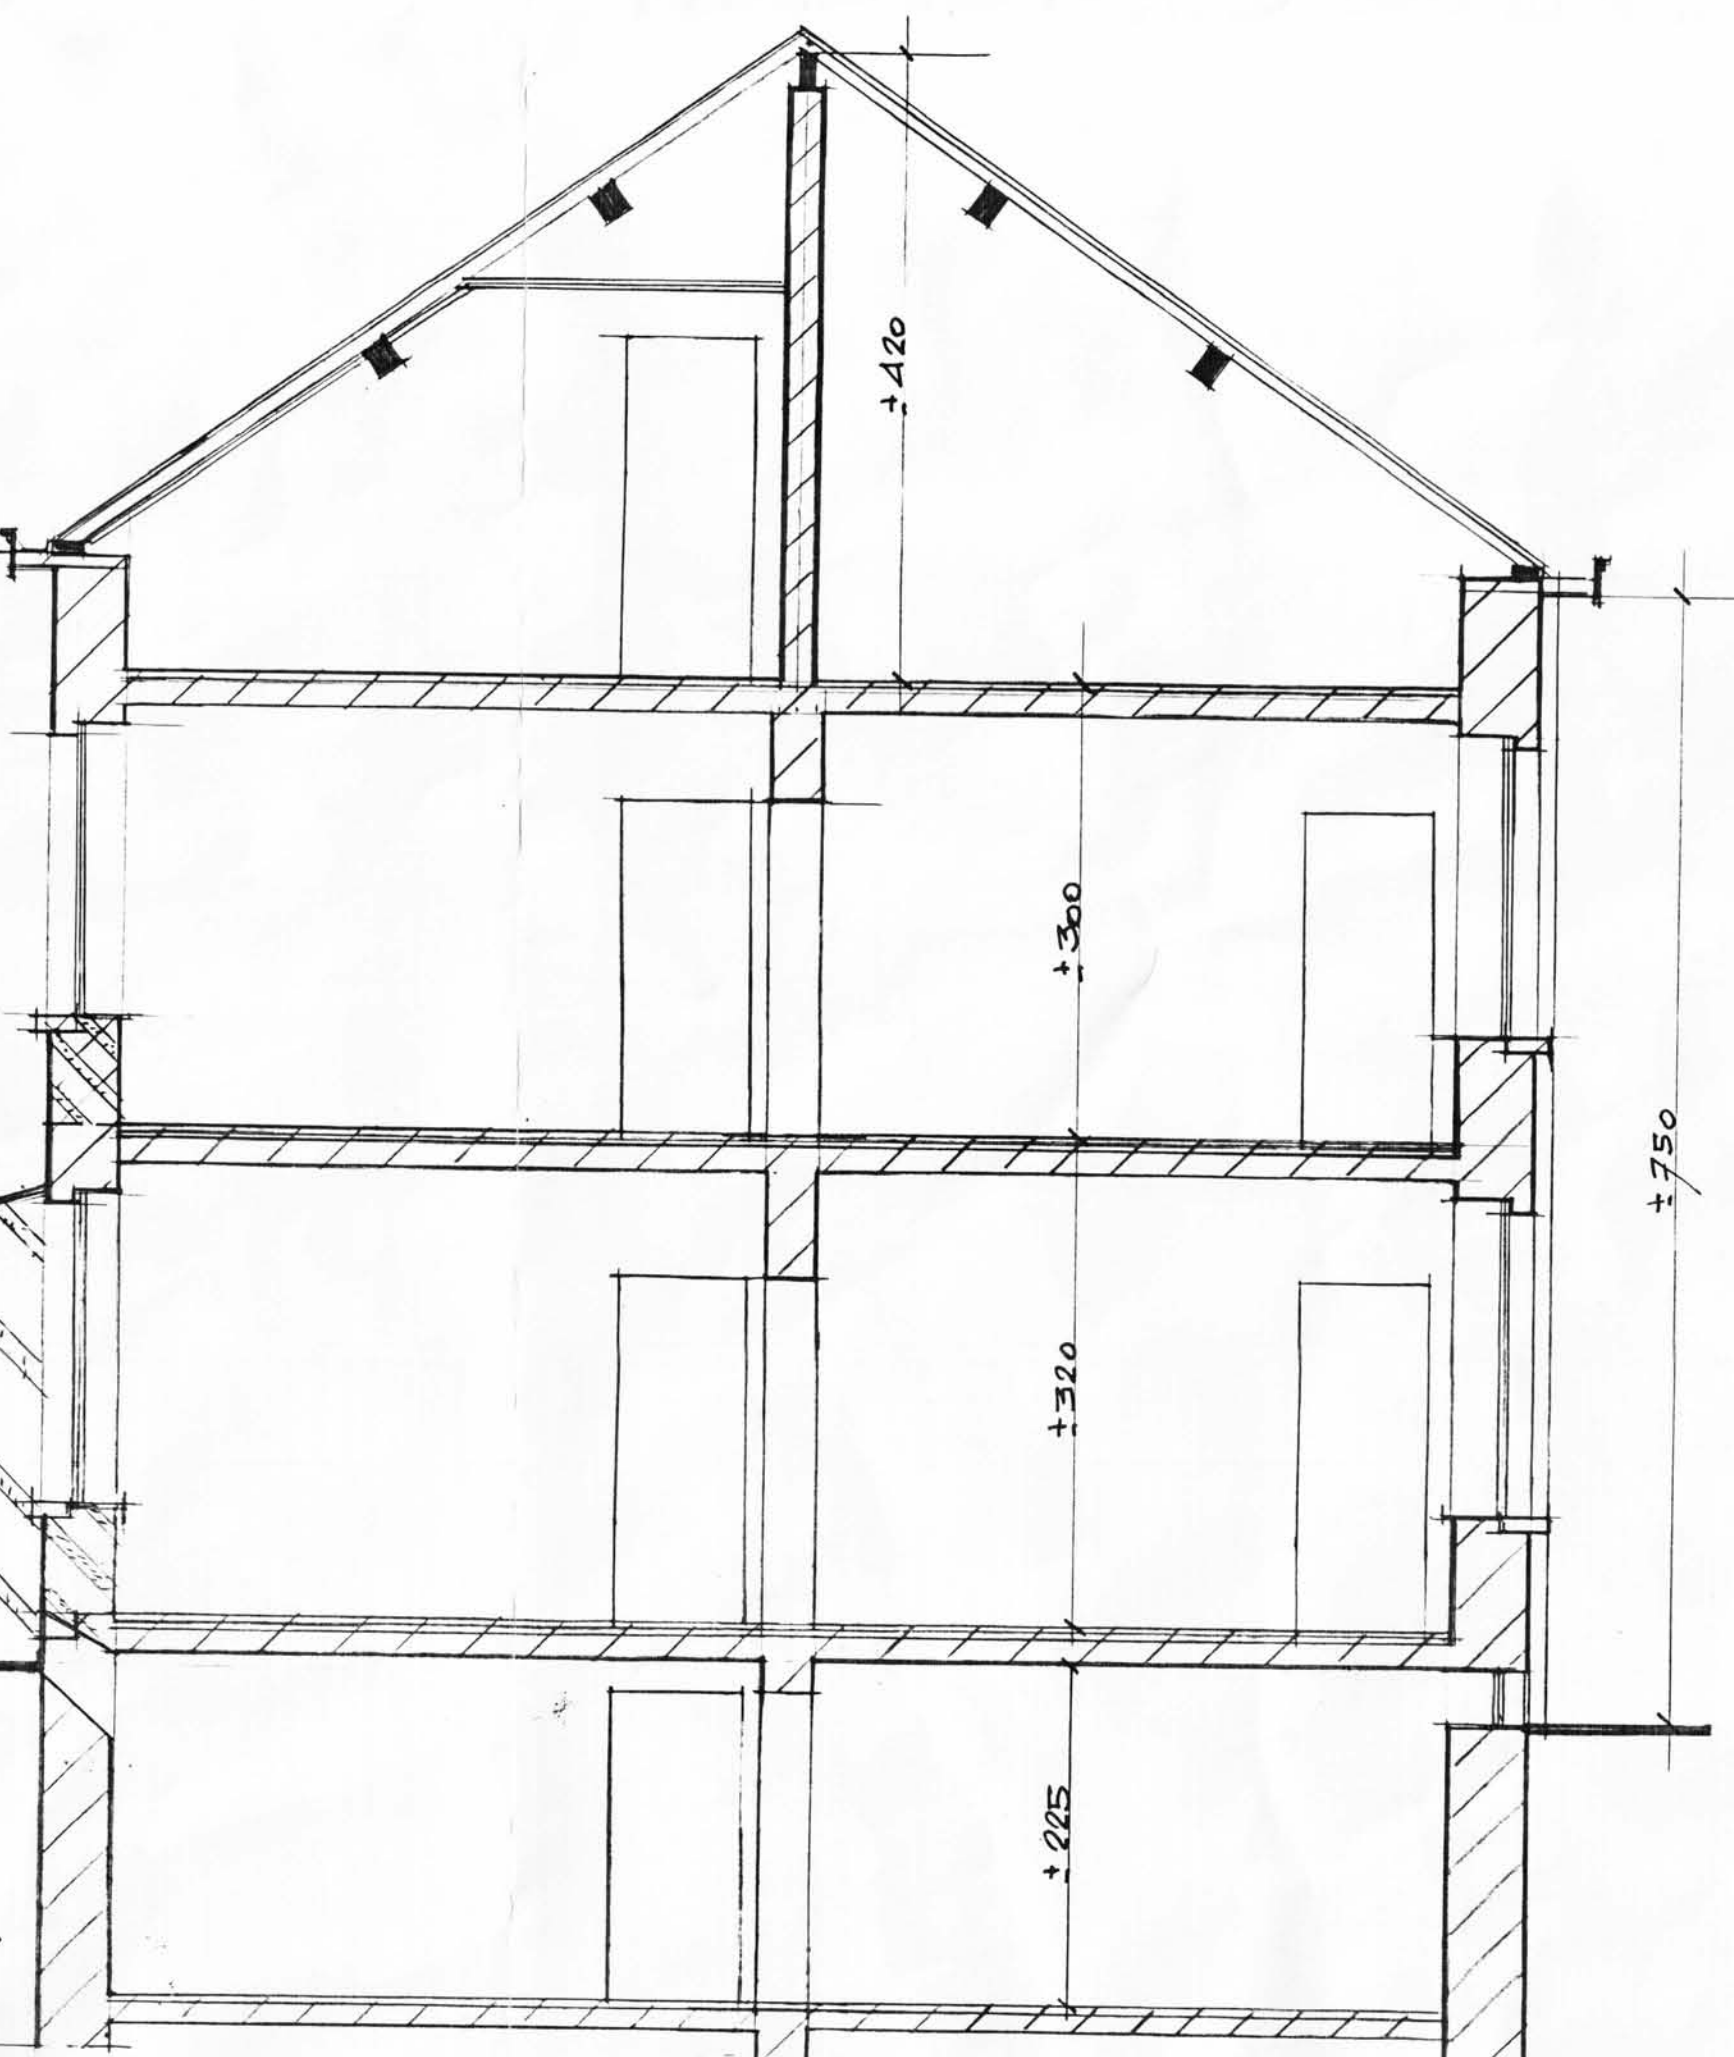

CIMETIERE DE BRUXELLES

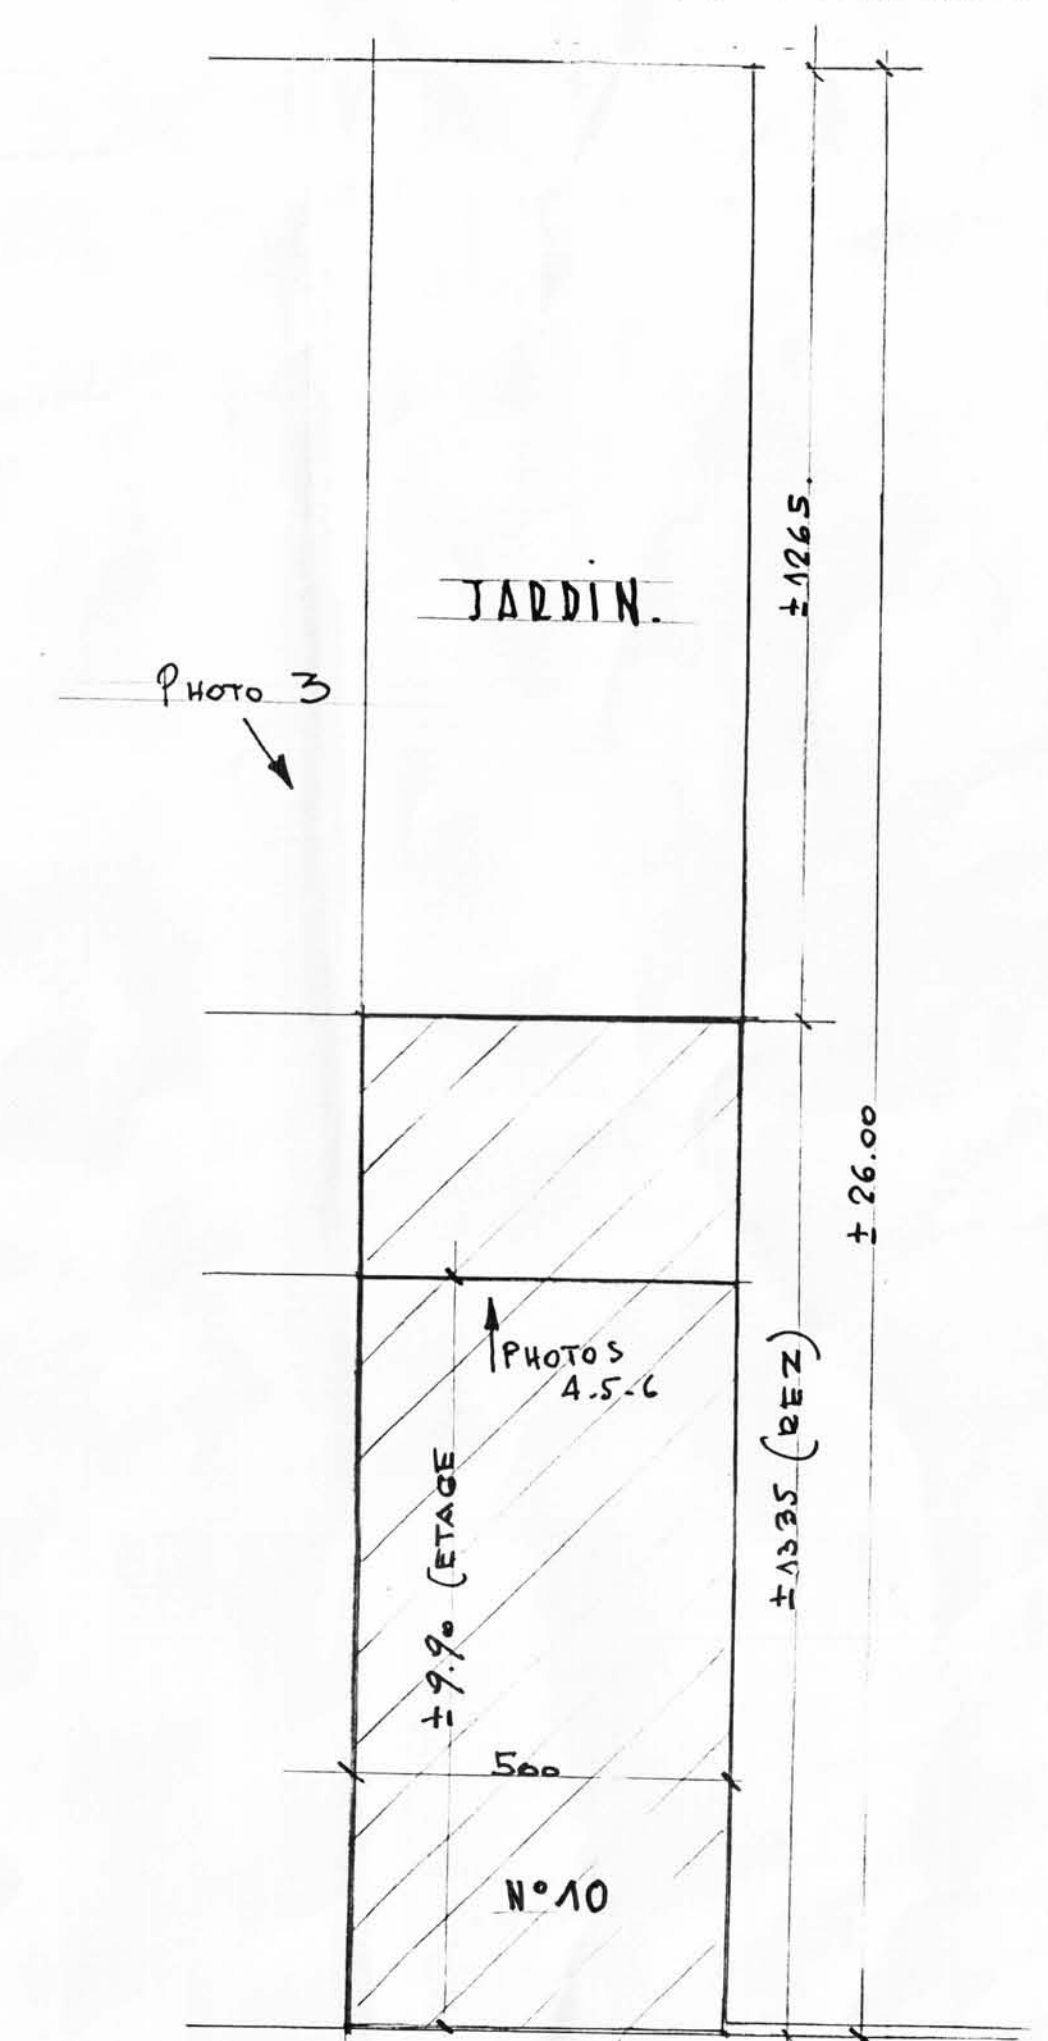

IMPLANTATION. ECH. 1/100

PROVINCE DE BRABANT.
COMMUNE D'EVERE

TRAVAUX DE RENOVATION D'UNE MAISON
SITUÉE AU 109 RUE DE L'ARBRE UNIQUE
EVERE
CADASTRÉE SECTION B N° 184 N.

PROPRIÉTAIRES:
M^{re} BATTISTI
7 RUE DES TEMPLIERS
1331 ROSIERES
M^{re} PETERS
M^{re} HOUVERTZ
"TADAGE NOCTURNE"
3 AV. LEON HANILLON
1040 BRUXELLES.

JOINT A MA DEMANDE
D'AUTOLOGISATION DE BÂTIMENT
LE PROPRIÉTAIRE

L'ARCHITECTE

REZ-DE-CHAUSSEE ET 1er ETAGE. COUPES. APRES TRAVAUX. (2)