




DEZ DE CHAUSSEE
AVANT TRAVAUX

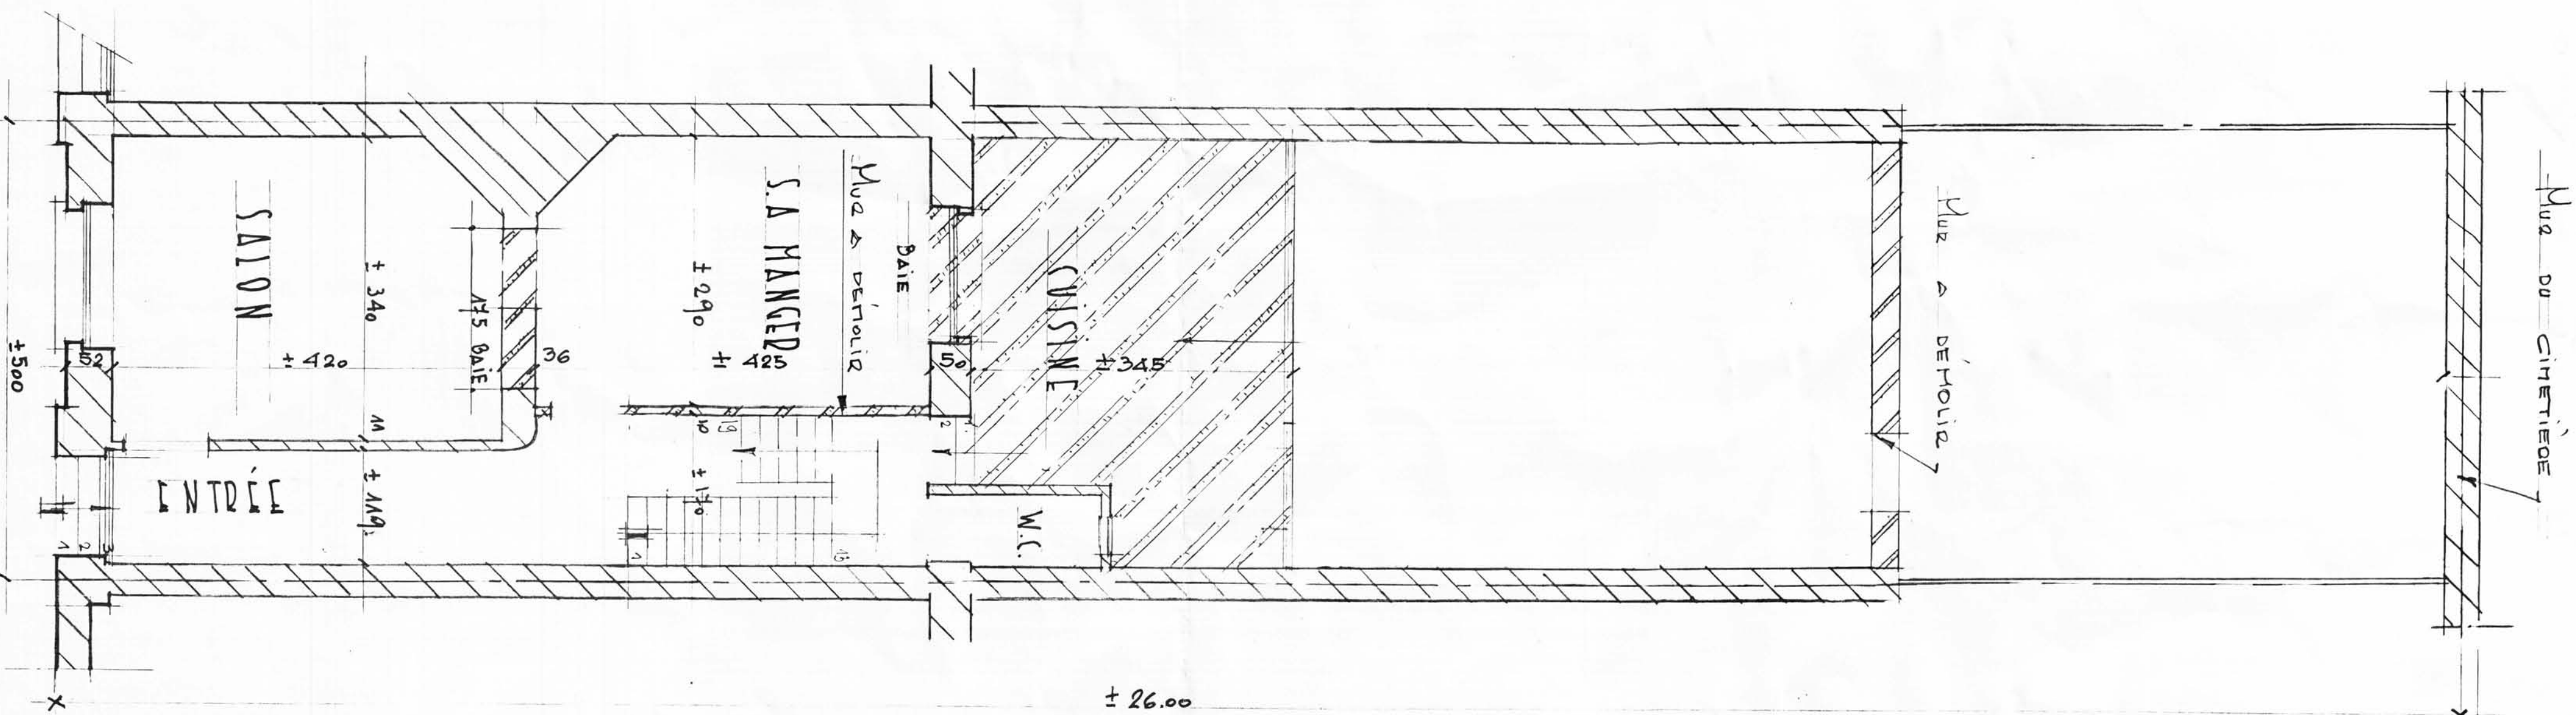


1^{er} ETAGE
AVANT TRAVAUX

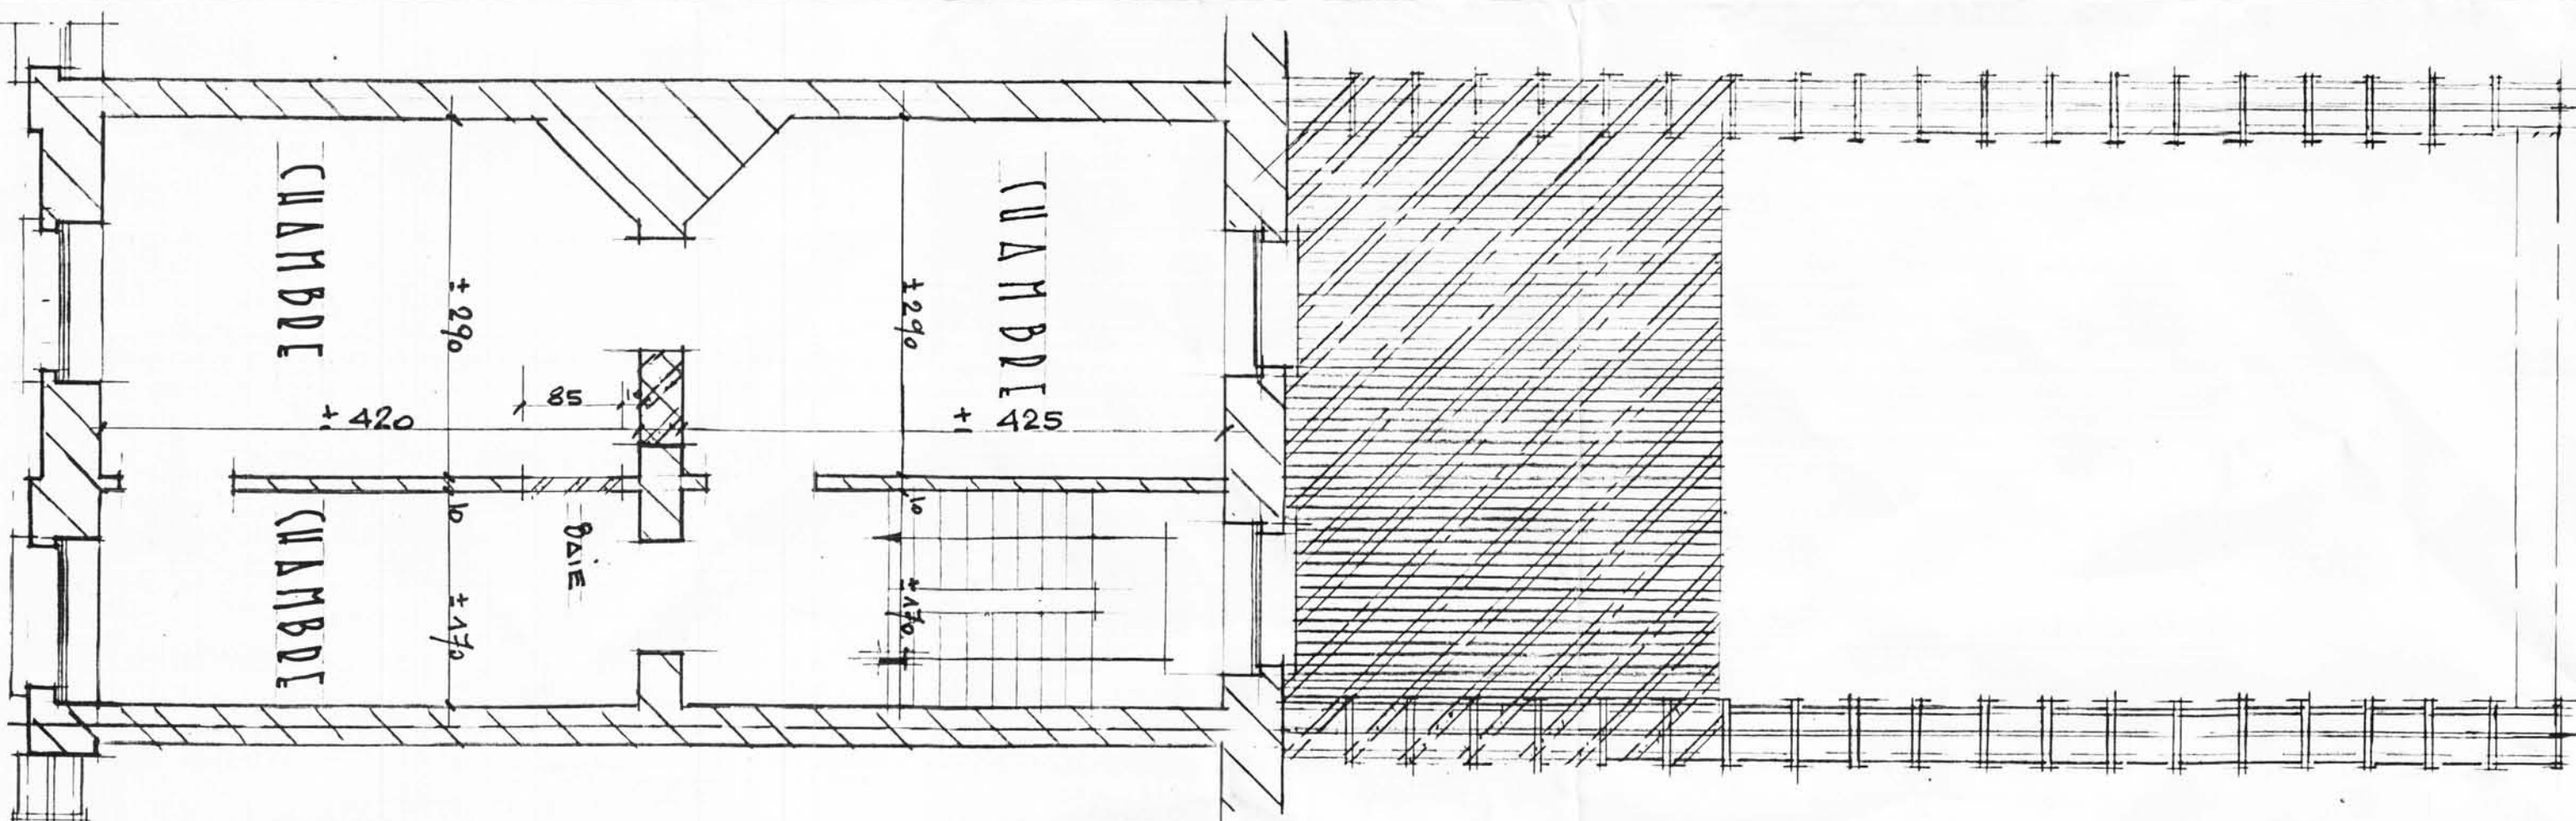


TOITURE
PAS DE CHANGEMENT

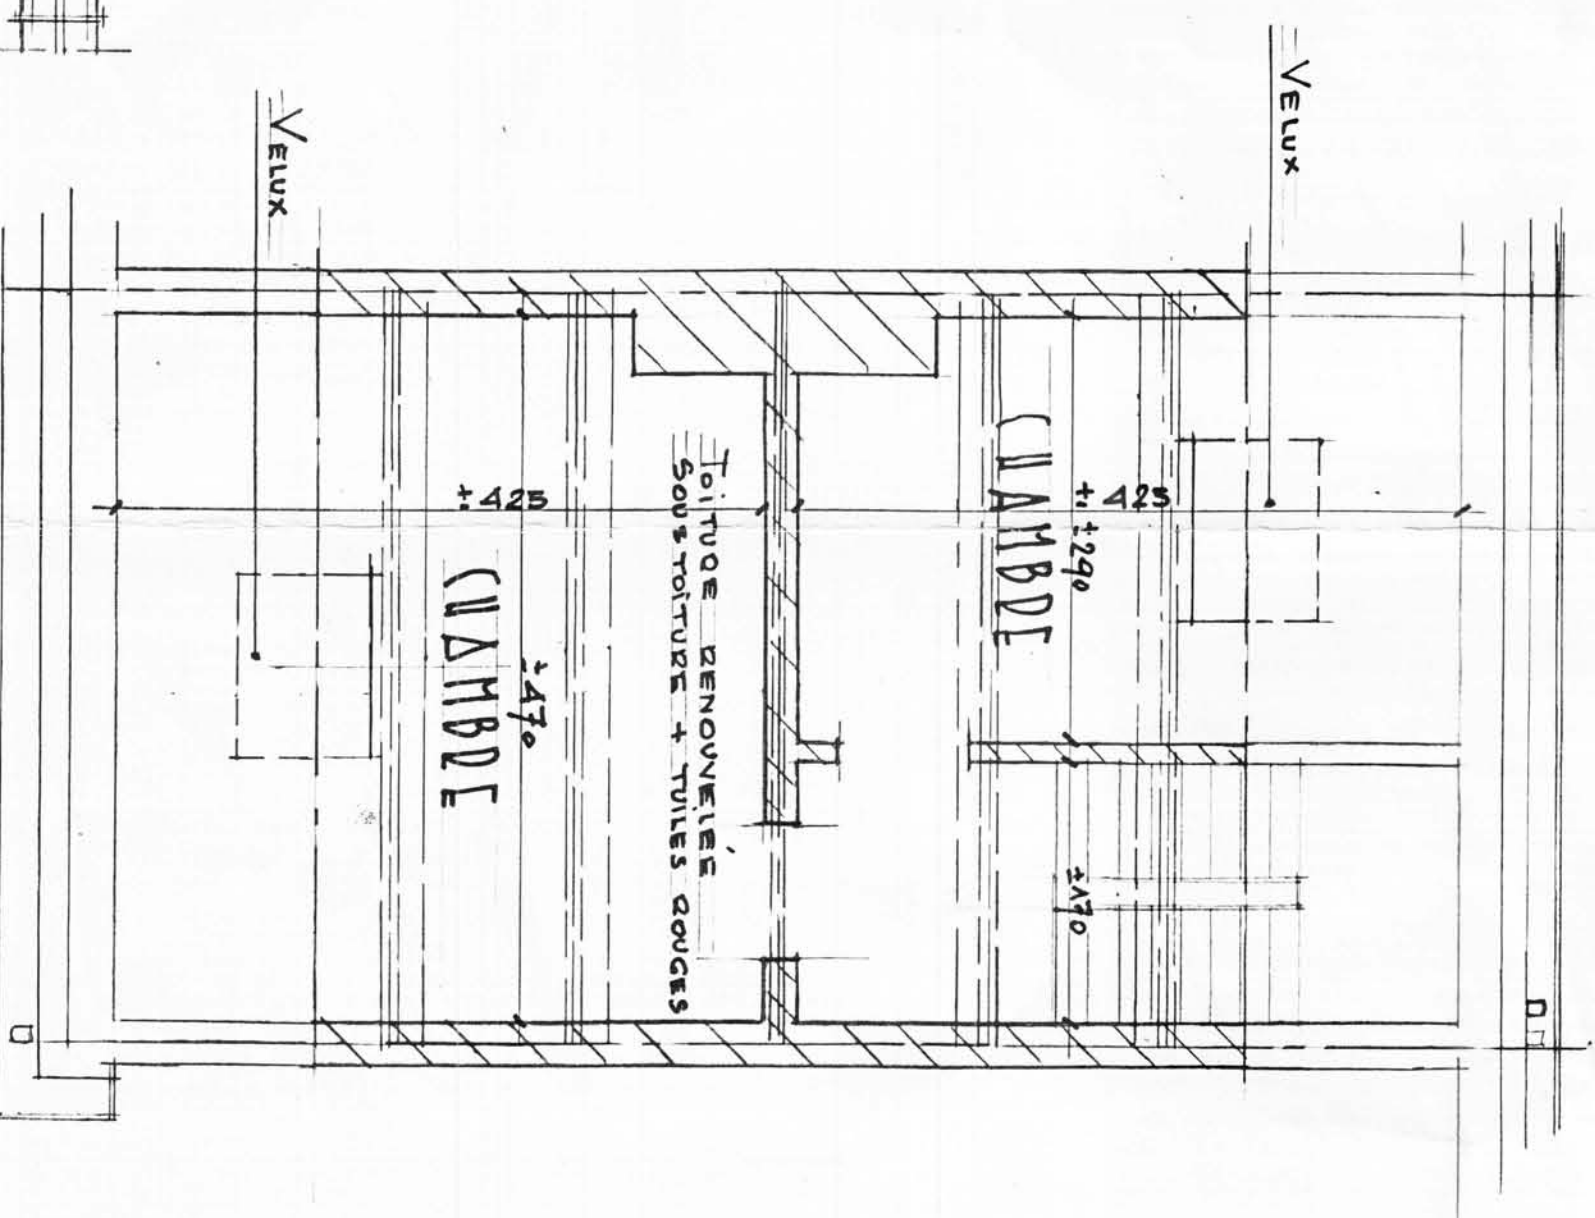


SOUS-SOL
PAS DE CHANGEMENT

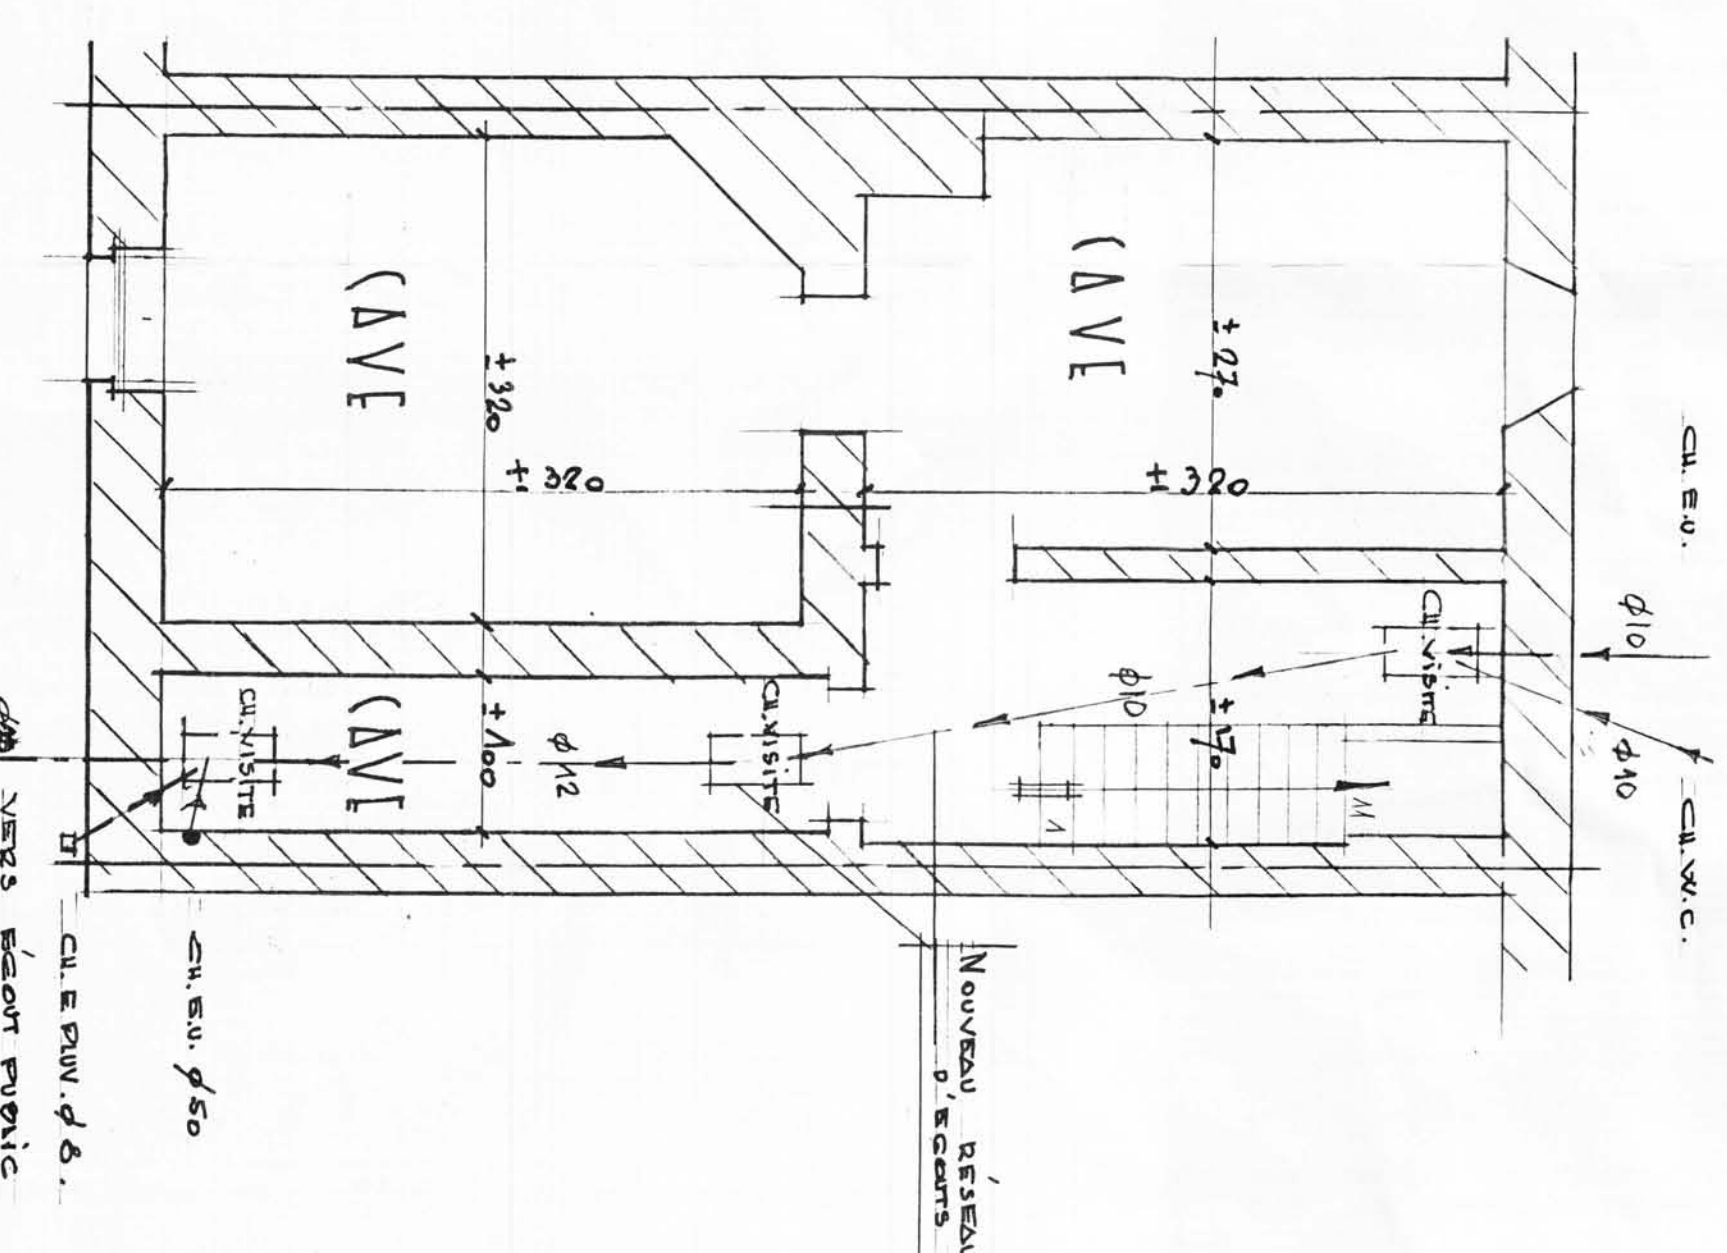


FAÇADE A DUE

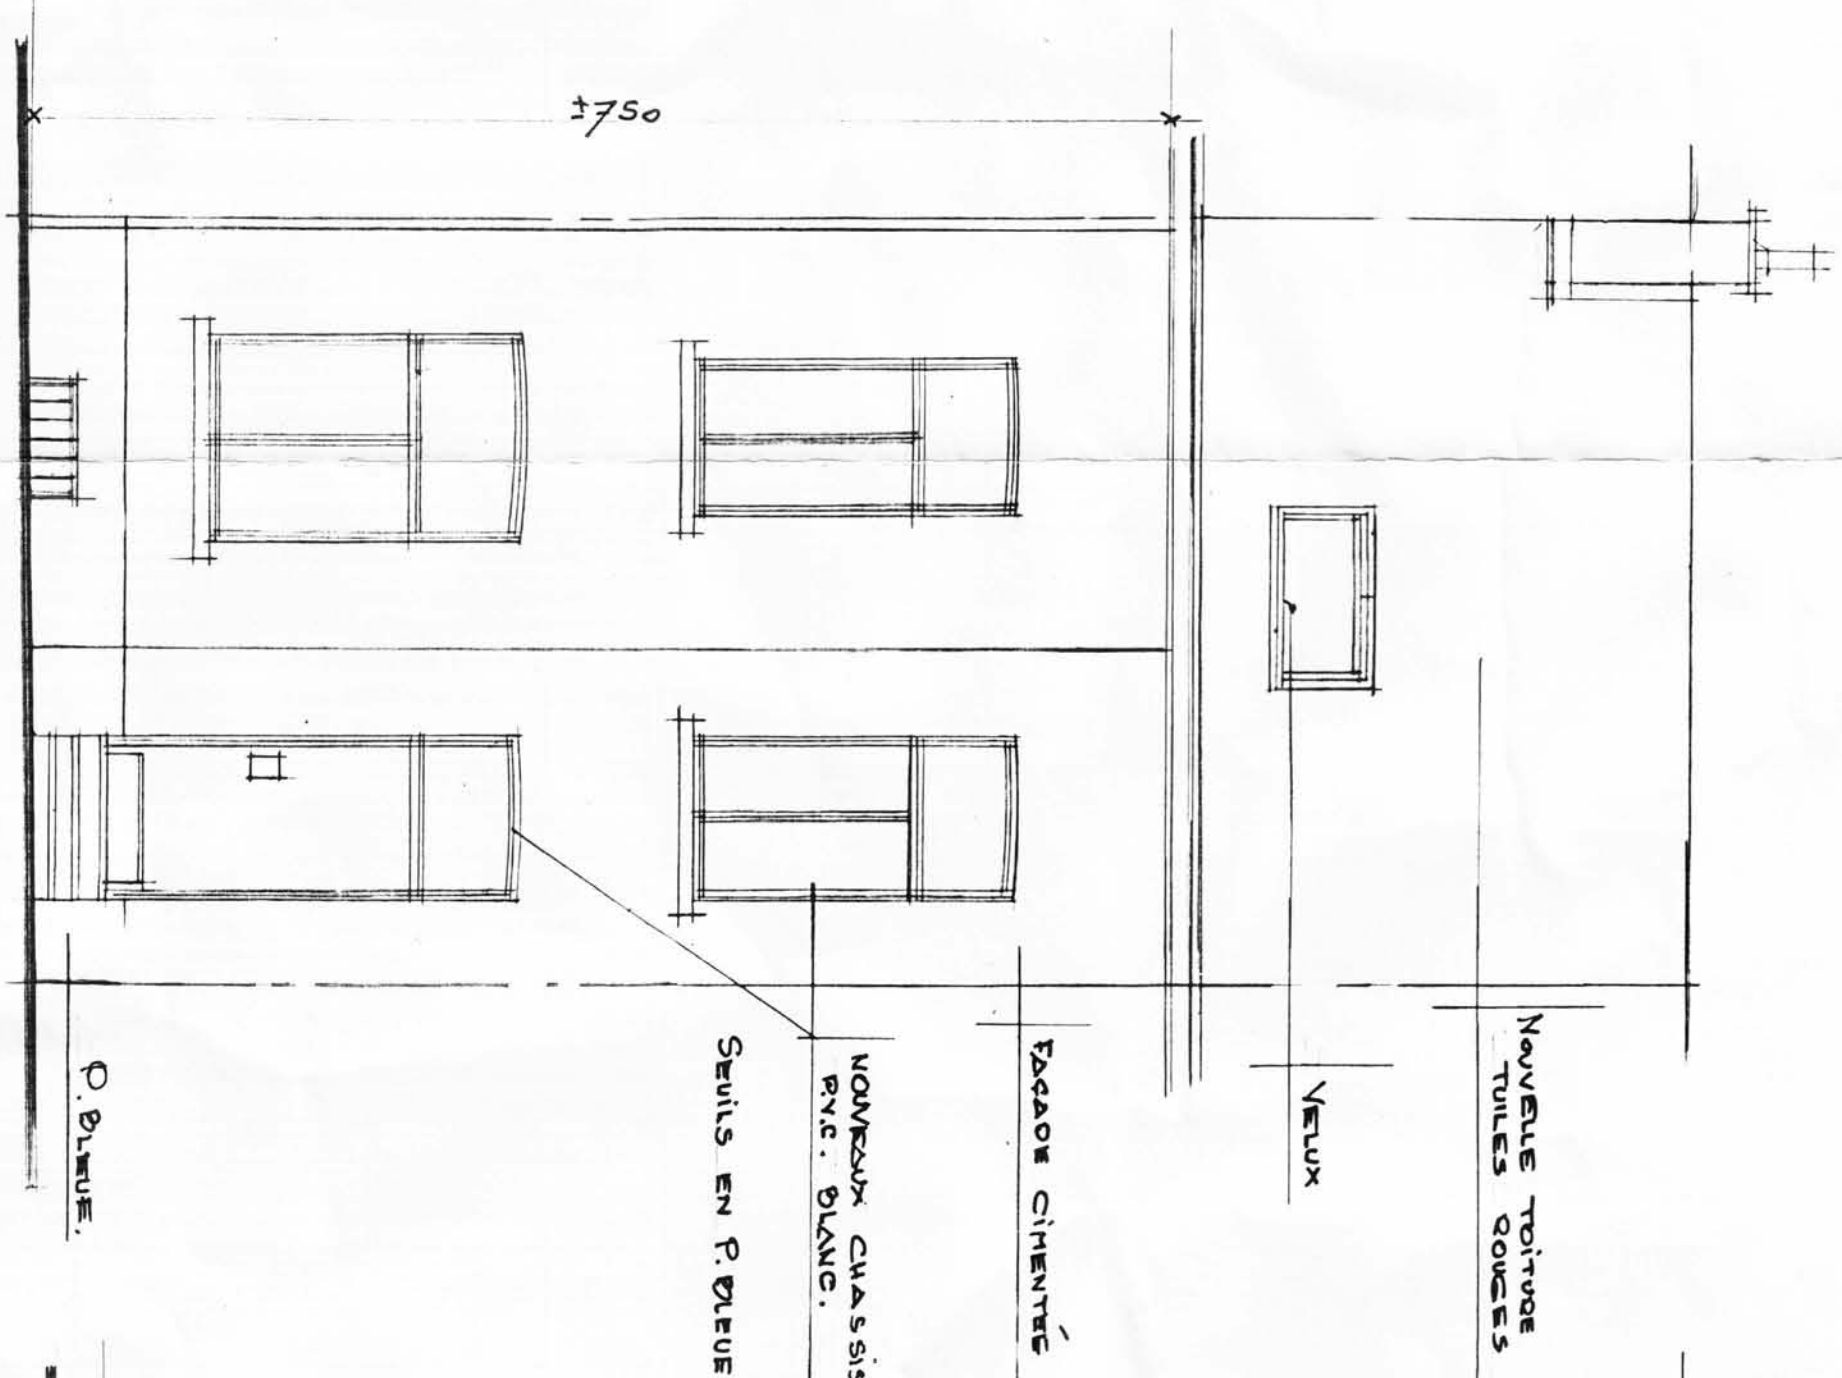

FAÇADE ARRIERE

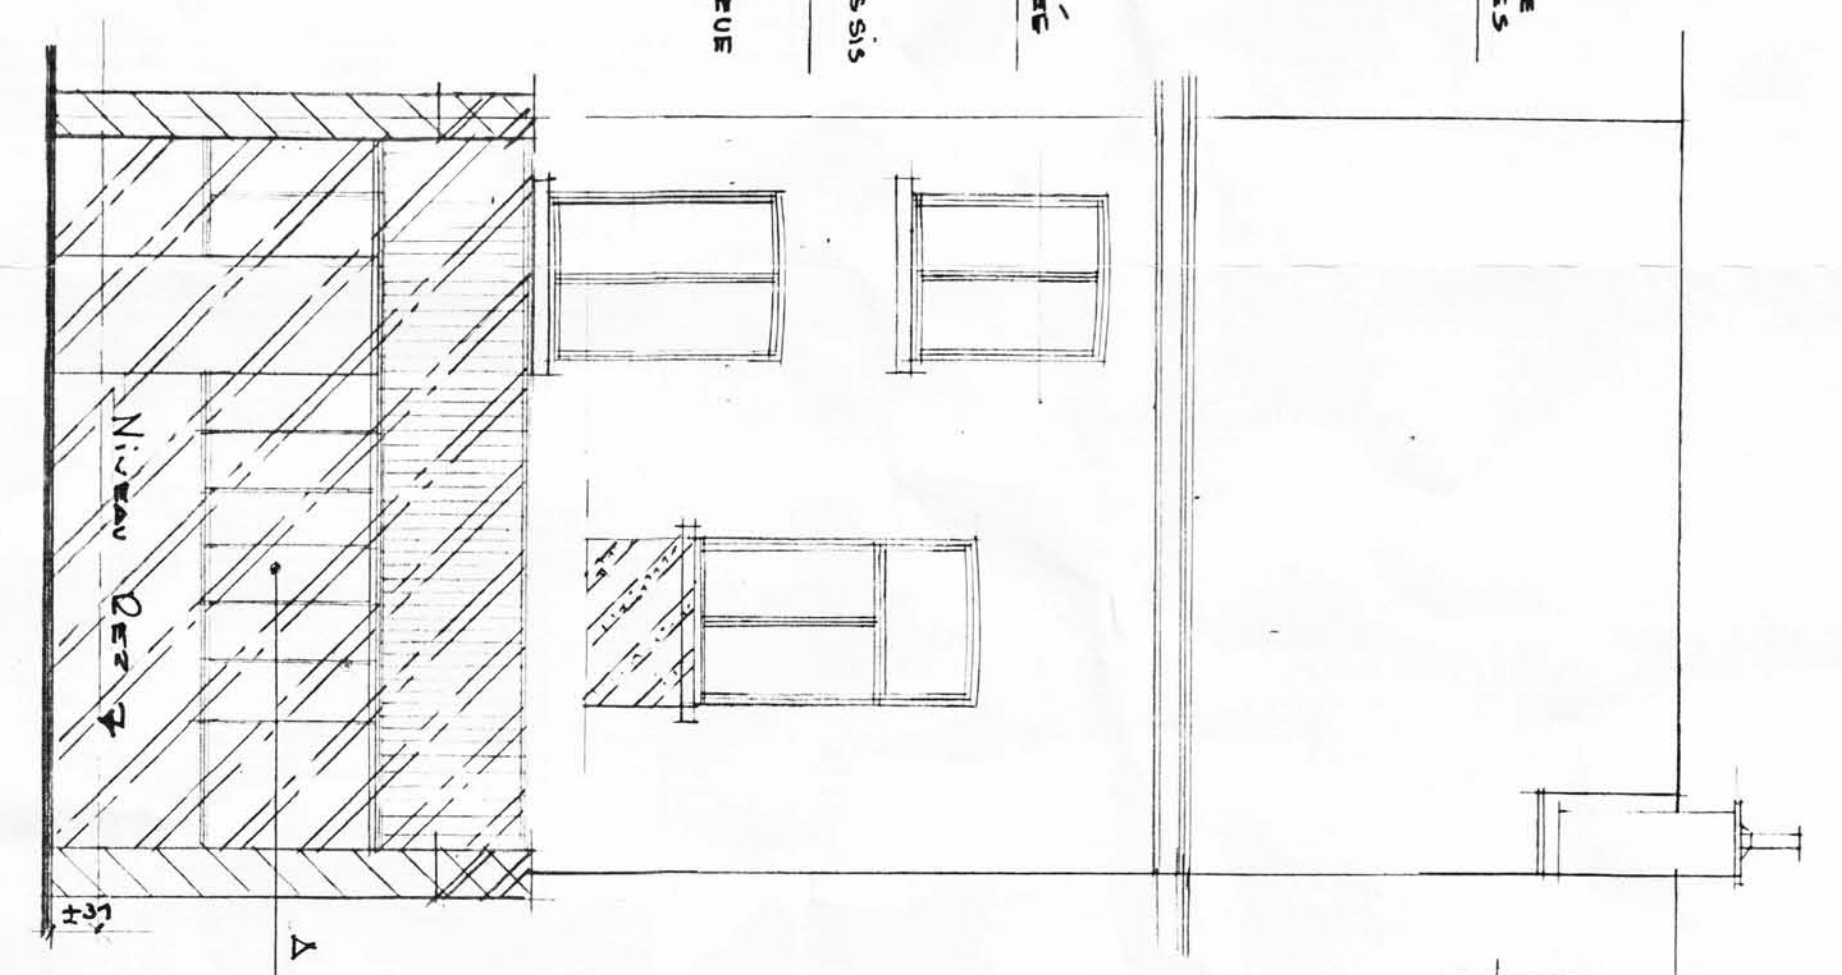

FAÇADE ARRIERE APRES TRAVAUX

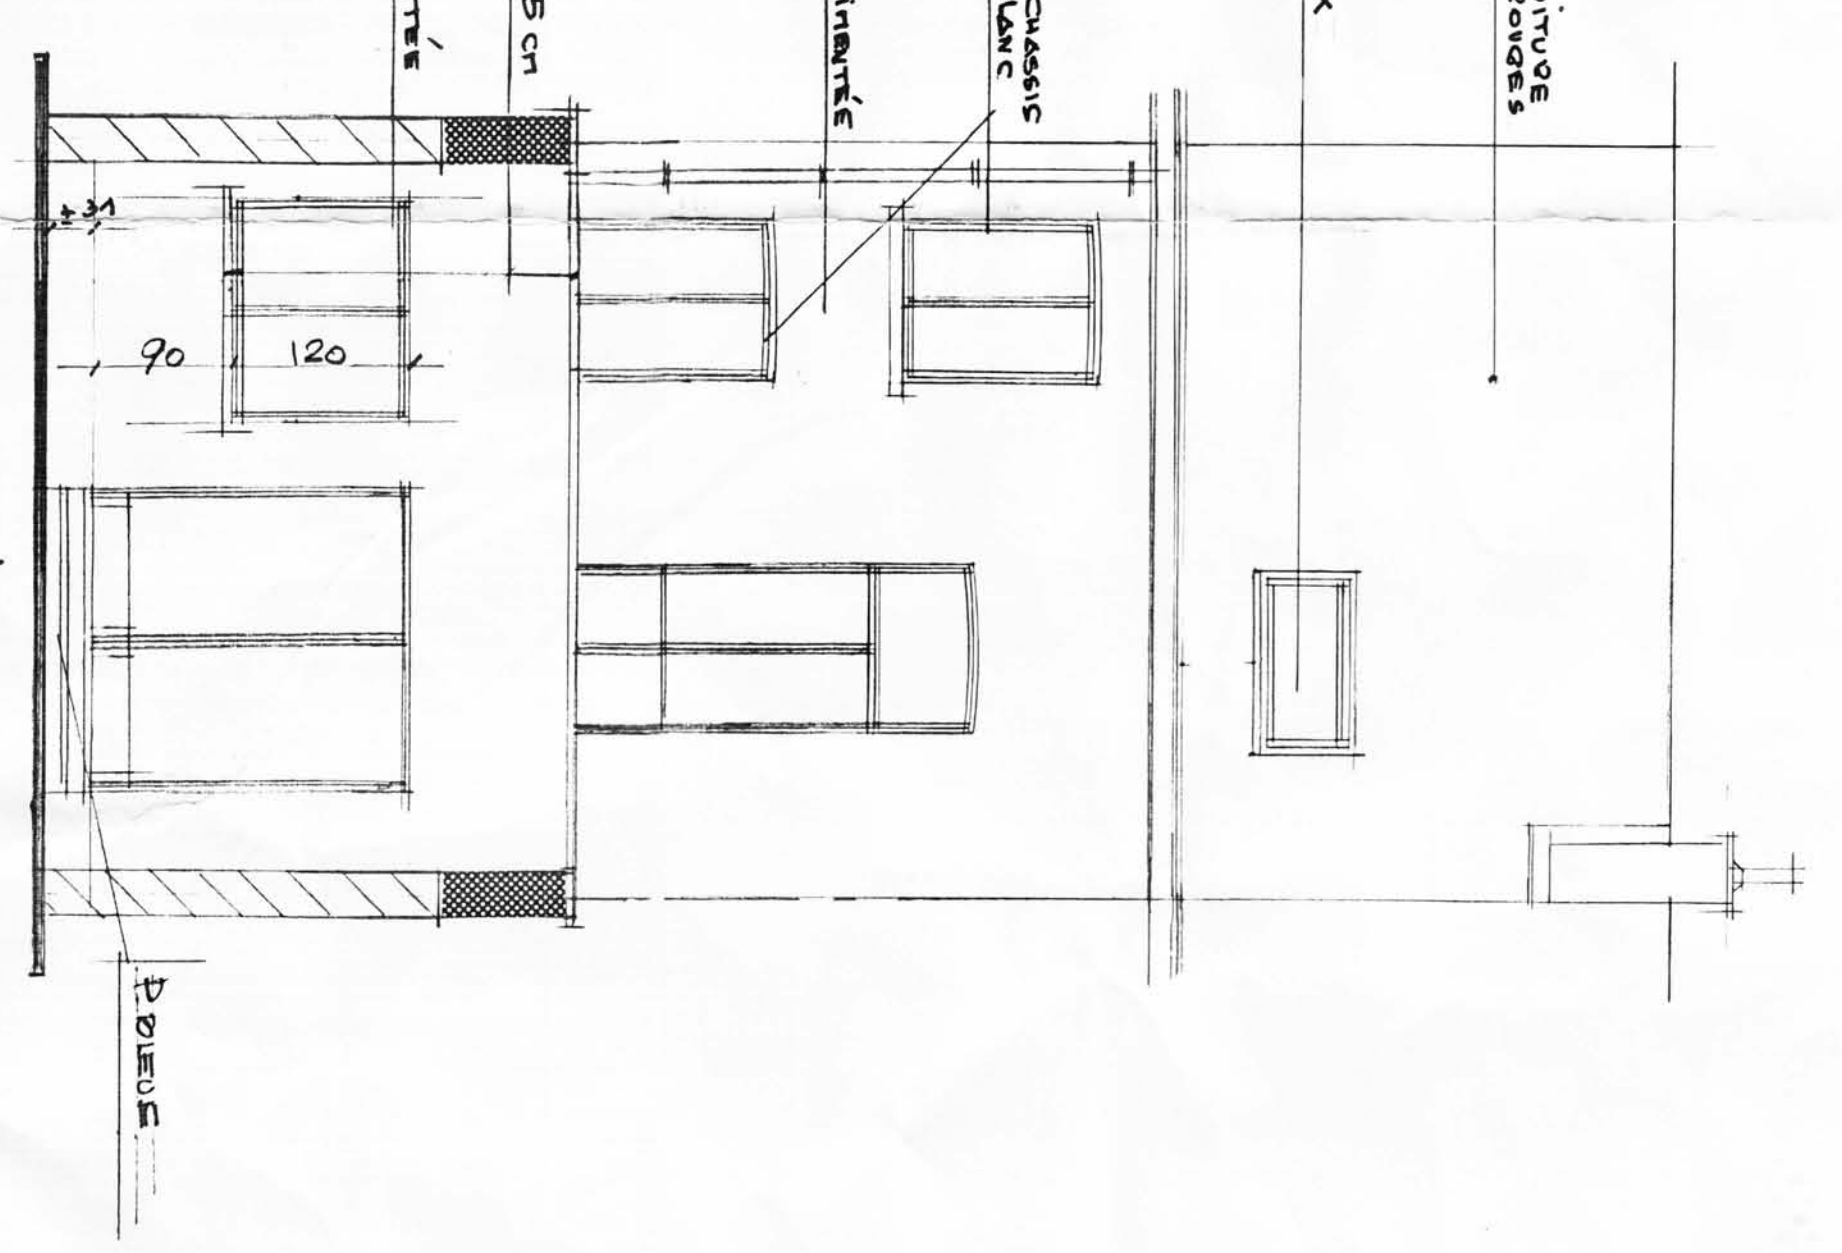

PROVINCE DE POUVANT
COMMUNE D'EVERE

TRAVAUX DE RENOVATION D'UNE MAISON
SITUEE AU 105 RUE DE L'ARRELE UNIQUE
CADASTRÉE SECTION B N° 184 N.

PROPRIETAIRES:
M^{re} PETERS
M^{re} HONNEDT

ADRESSE NOTURNE
5 AV LÉON HAUILLON
1040 DOUXELLES.

DEPOSE A M. DE LA RUE
D'AUTHORISATION DE BÂTIR
LE PROPOSÉ

L'ARCHITECTE
1040 DOUXELLES.

PLANS ET FAÇADES AVANT-TRAVAUX.