

Division cadastrale : 21372


Section : D

Numéro de la parcelle : 0024/00H000

Référence du dossier : 17-00-0085/001 (CR)

Echelle : 1/1000

Situation le : 01/01/2013

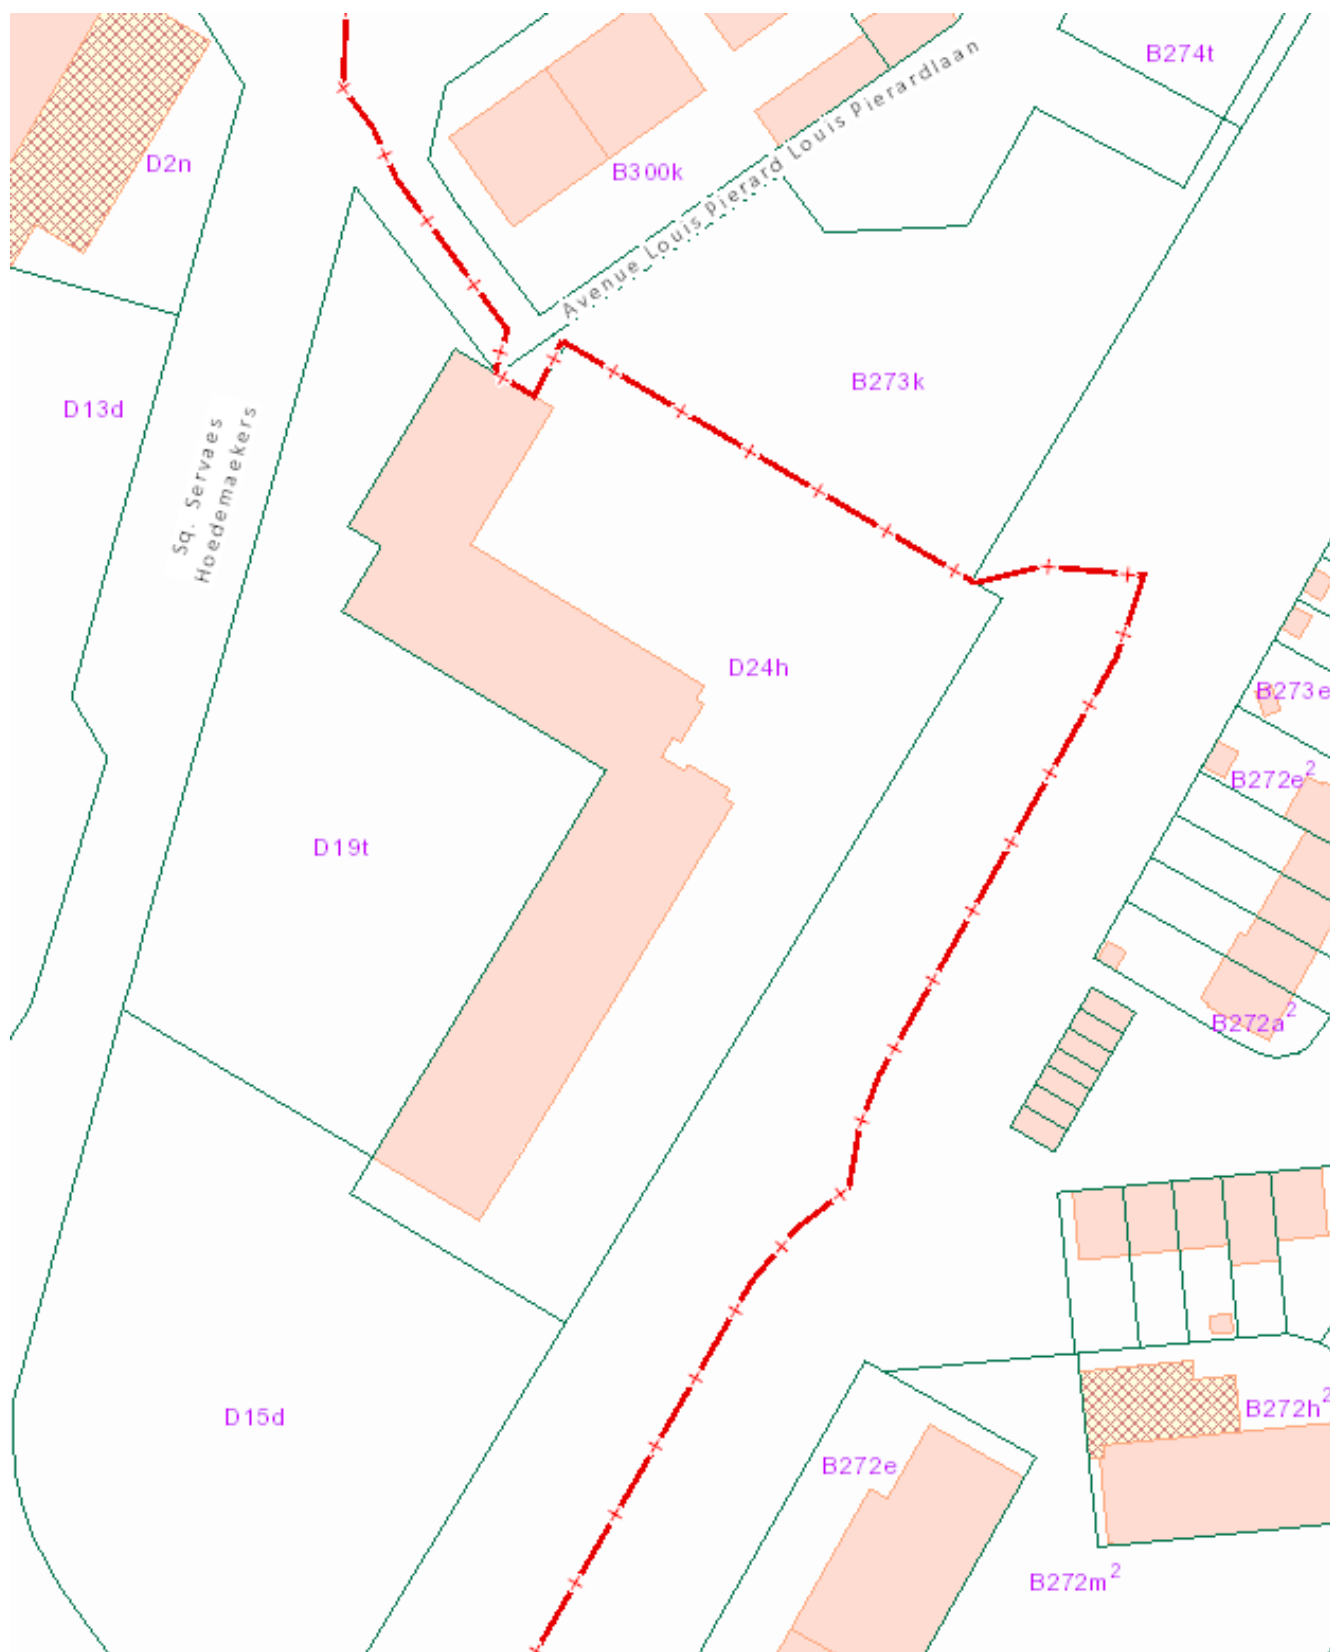

De AAPD, producent van de databank waarin deze gegevens zijn opgenomen geniet de intellectuele eigendomsrechten vermeld in de wet van 30 juni 1994 betreffende het auteursrecht en de naburige rechten.