


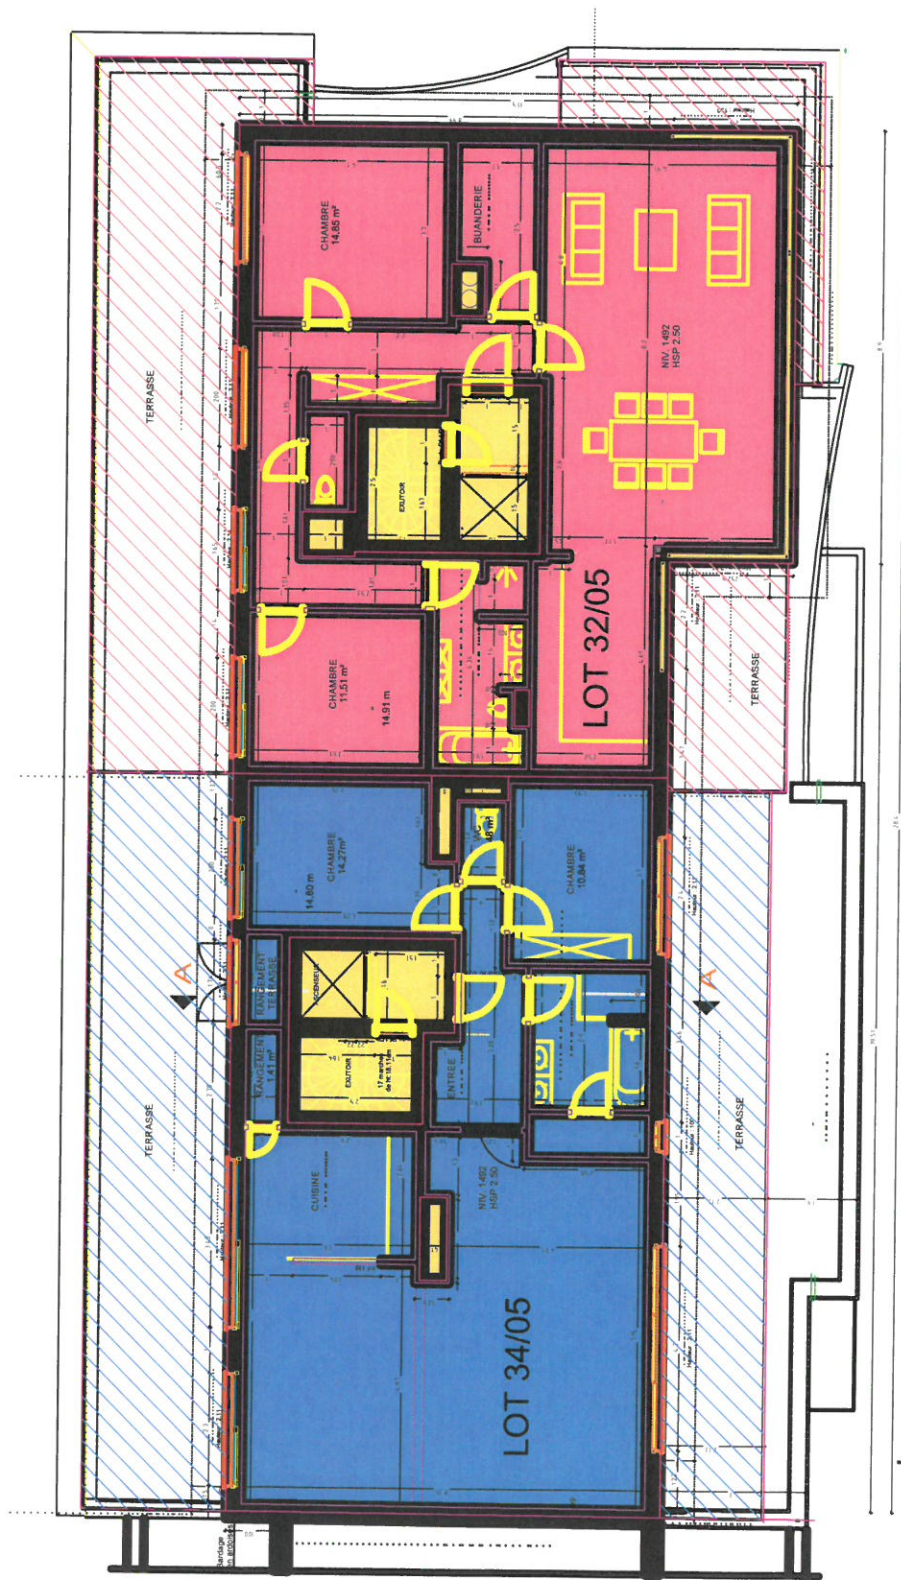

Bureau Devillers SPRL

Géomètres Experts

523 Avenue Louise

1050 Bruxelles

Nr Geo 071060

mail: info@bureaudevillers.com

fax: +32 (0) 2 308 32 42

tel: +32 (0) 2 360 36 00

m: +32 (0) 479 32 45 63



Plan 5ème Etage

Echelle:
1/100

Date:
08.06.2016

Plans destinés exclusivement
à la réalisation de l'acte de base
du bien sis 32-34 Avenue Louis Pierard
1140 Evere
2ème Division Section B 302 X