


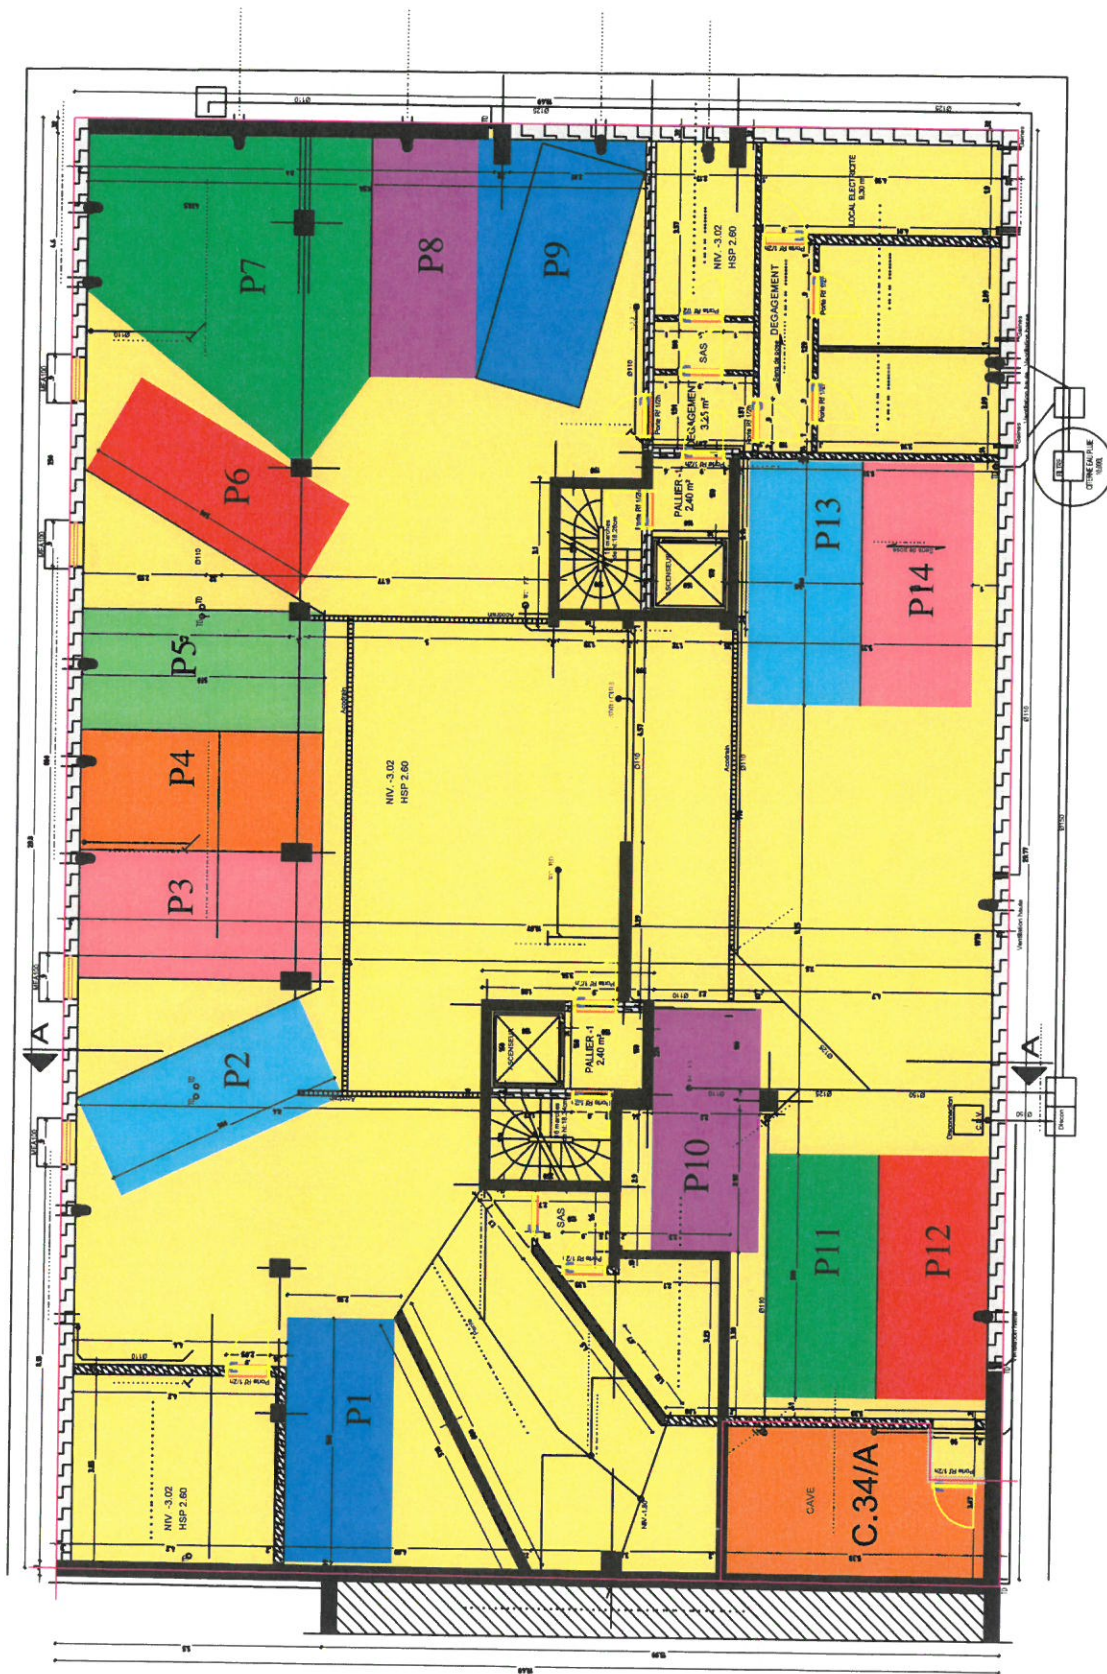

Bureau Devillers SPRL

Géomètres Experts

523 Avenue Louise

1050 Bruxelles

Nr Geo 071060

mail: info@bureaudevillers.com

fax: +32 (0) 2 308 32 42

tel: +32 (0) 2 360 36 00

m: +32 (0) 479 32 45 63



Plan Sous-sols -1

Echelle:

1/100

Date:

08/06/2016

Plans destinés exclusivement
à la réalisation de l'acte de base
du bien sis 32-34 Avenue Louis Pierard
1140 Evere
2ème Division Section B 302 X