



DOSSIER: 03442334

A 0649419

GETUIGSCHRIFT AF TE LEVEREN AAN DE AARDGASDISTRIBUTIENETBEHEERDER (DNB)
VOOR HET OPENEN VAN DE GASMETER OVEREENKOMSTIG
HET KONINKLIJK BESLUIT VAN 28 JUNI 1971

Ondergetekende : Naam : Voornaam :
Vertegenwoordiger van de onderneming : LEMMENS CV B.V. B.T.W. nr: BE429476910
Straat : 1065 MAAN Nr. : 91 Bus :
Postcode: 2370 Gemeente : DRENDONK Tel: 014678758 Fax: 014670297
(in geval van onderaanneming, voor rekening van de firma:)
Adres + tel:

bevestigt formeel en garandeert hierbij de gasinstallatie

nieuwe installatie / nieuw gedeelte van installatie (het onnodige schrappen) volgens het plan hierna

in het gebouw gelegen te : Straat : 1065 MAAN Nr. : 91 Bus : Verdieping: 1ste L. p.k.

Postcode nr : 2370 Gemeente : DRENDONK

Gasmeter merk: gasmeter nummer: 30066456

voor rekening van : Naam : RASPOET Voornaam :

Straat : Nr. : Bus :

Postcode : Gemeente :

te hebben geplaatst volgens de betrokken voorschriften die momenteel van toepassing zijn, waaronder de normen NBN D51-003, NBN D51-004, NBN B61-001 en NBN B61-002. Deze normen hebben zowel betrekking op de leidingen als op de toestelgebonden eisen, zoals de toevoer van verse verbrandingslucht en de afvoer van de verbrandingsproducten.

Alleen gastoestellen conform de specifieke normen van aardgastoestellen zijn aangesloten op de binneninstallatie.

Dit getuigschrift moet aan de aardgasdistributienetbeheerder overhandigd worden vóór deze de gasmeter opent.

Voorbehouden aan de installateur:

Ik verklaar dat ik een "Cerga-professionele gasinstallateur" ben

☐ ja ☐ neen

indien ja: Cerga nr: 02-01759-AB

Voorbehouden aan de DNB:

.....

.....

.....

.....

Datum: 5/12/2013

Handtekening


Model 710628/12

Bijlage(n)

ISOMETRISCH SCHEMA VAN DE INSTALLATIE

Duid volgende elementen aan op het isometrisch schema: de gasmeter, de leidingen met materiaalsoort (Koper-Staal-PE), hun diameter en lengte (m), de knooppunten aangeduid d.m.v. hoofdletters A, B, ..., het soort toestellen met merk, type en vermogen (kW).

Dit schema mag vervangen worden door een schema/ plan dat minstens dezelfde gegevens bevat.

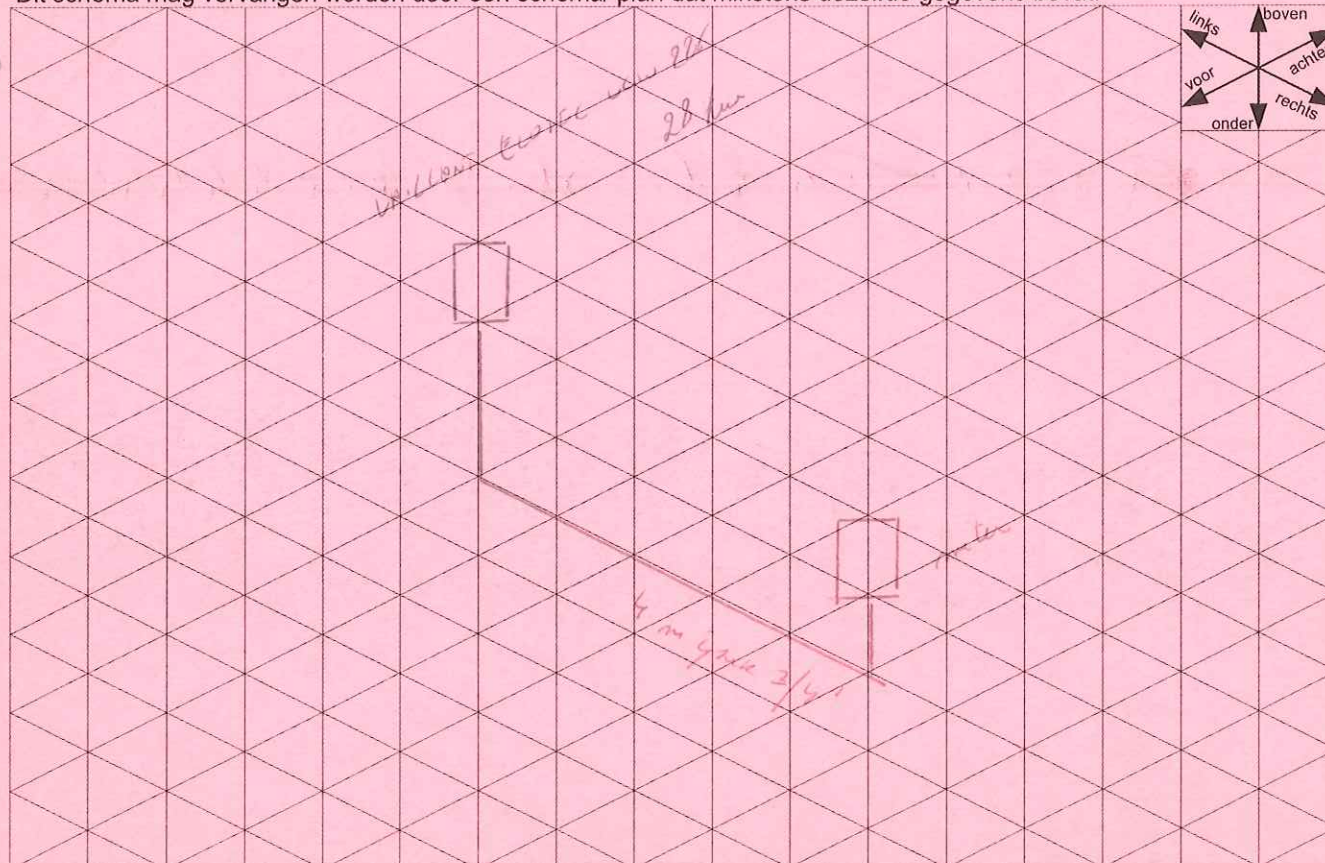

TECHNISCH BUREAU VERBRUGGHEN

VZW



Controleorganisme erkend door het ministerie

ZETEL ANTWERPEN
Van der Sweepstraat 3 bus 44
2000 Antwerpen
Tel. 03 216 28 90
Fax 03 238 86 65

ZETEL BRUSSEL
Clovislaan 15
1000 Brussel
Tel. 02 230 97 69
Fax 02 230 26 76

O. ref.: _____

U. ref.: _____

VERSLAG NR.: 23/12024/12

PROCES-VERBAAL OVER HET ONDERZOEK VAN EEN ELEKTRISCHE LAAGSPANNINGSINSTALLATIE

ADRES INSTALLATIE: dyls Construct
Kasteelhofstraat 121

EIGENAAR: 1130 Horen

Adres: _____

OPDRACHTGEVER: db Electro b.v.b.a.

Adres: Aornhoutsesteuweg 38

INSTALLATEUR: 3110 Rotteleer

Adres: _____

BTW of IK: _____

EAN: _____

Ref.: _____ Teller nr. 3488 7788

Index: H 000008 L 000004

Datum van het onderzoek: 24/08/12 Aard van het onderzoek: gelijkvormigheidsonderzoek - controlebezoek volgens:

(AREI art. 270) (AREI art. 271) (AREI art. 276) (AREI art. 276bis) (ARAB art. 262) (K.B.2.6.2008) (T.R. art. 231) (Voorschr. DNB)

Aard installatie: Nieuwe - Uitbreiding - Wijziging - Voorlopig - Verzwaring - verkoop wooneenheid: Type der lokalen: Woning links

Begin werken: Fundering vóór-na 1.10.81 - Elektrische installatie vóór-na 1.10.81 - 1.1.83 AREI art.86

Aansluiting: Spanning 2x230 V Bescherming van de aansluiting 40 A Aut Max

Leidingskabel hoofdbord: 4 X 10 mm² Alg. schakelaar: type ADJ

Type van de aardelektrode: lus - baren - pennen - horizontale geleider Schema: TT

Aantal borden: 1; Aantal eindstroombanen: 11; RA: 214 Ohm; RI tot 100 MOhm

Uitwendige invloedsfactoren: _____

BESCHRIJVING: _____

UITGEVOERDE CONTROLES: zie verso

FASTGESTELDE INBREUKEN EN/OF NOTA'S: geen

PLICHTEN VAN DE EIGENAARS, BEHEERDERS OF HUURDERS: Zie keerzijde.

BESLUIT

1. De installatie is conform. De ingangsklemmen van de algemene ADS werden verzegeld en de ééndraads- en situatieschema's werden voor gezien getekend. De installatie dient opnieuw gecontroleerd uiterlijk op 24/08/2013 (art. 271 AREI) alsook vóór de ingebruikname van elke belangrijke wijziging of beduidende uitbreiding, uitgevoerd voor deze datum.
2. De installatie is niet conform.
3. De installatie mag in dienst blijven indien zonder vertraging wordt voldaan aan de vastgestelde inbreuken en de gepaste maatregelen getroffen worden opdat de installatie geen gevaar vormt voor personen of goederen. De installatie is niet conform. De installatie dient opnieuw gecontroleerd te worden door (hetzelfde) organisme uiterlijk op _____


DE AGENT-ONDERZOEKER:
nr. + naam + handtekening


FORM. 382-06/2009

De directeur,



Dyls Construct
Twynnick
Linkse wonings
Haren

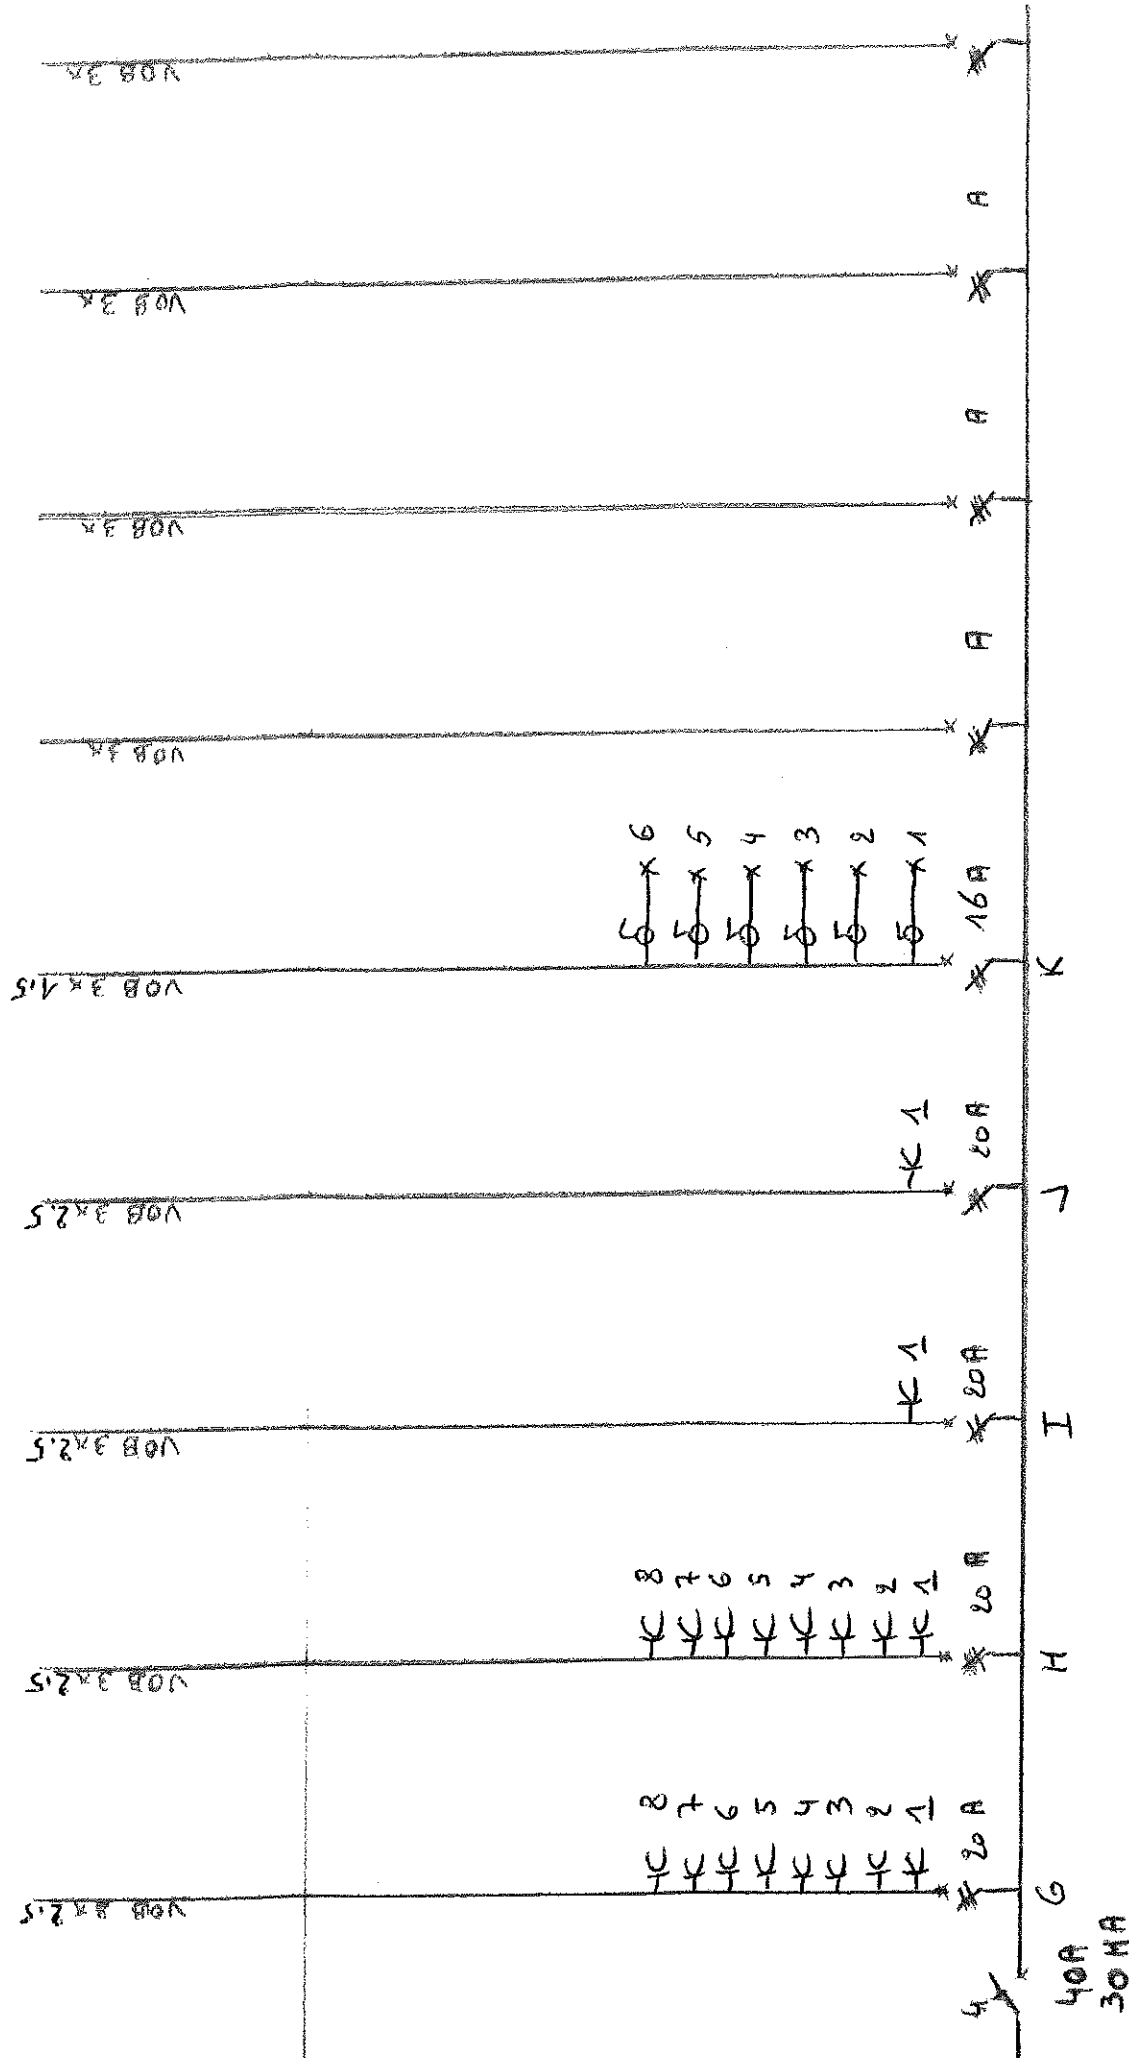

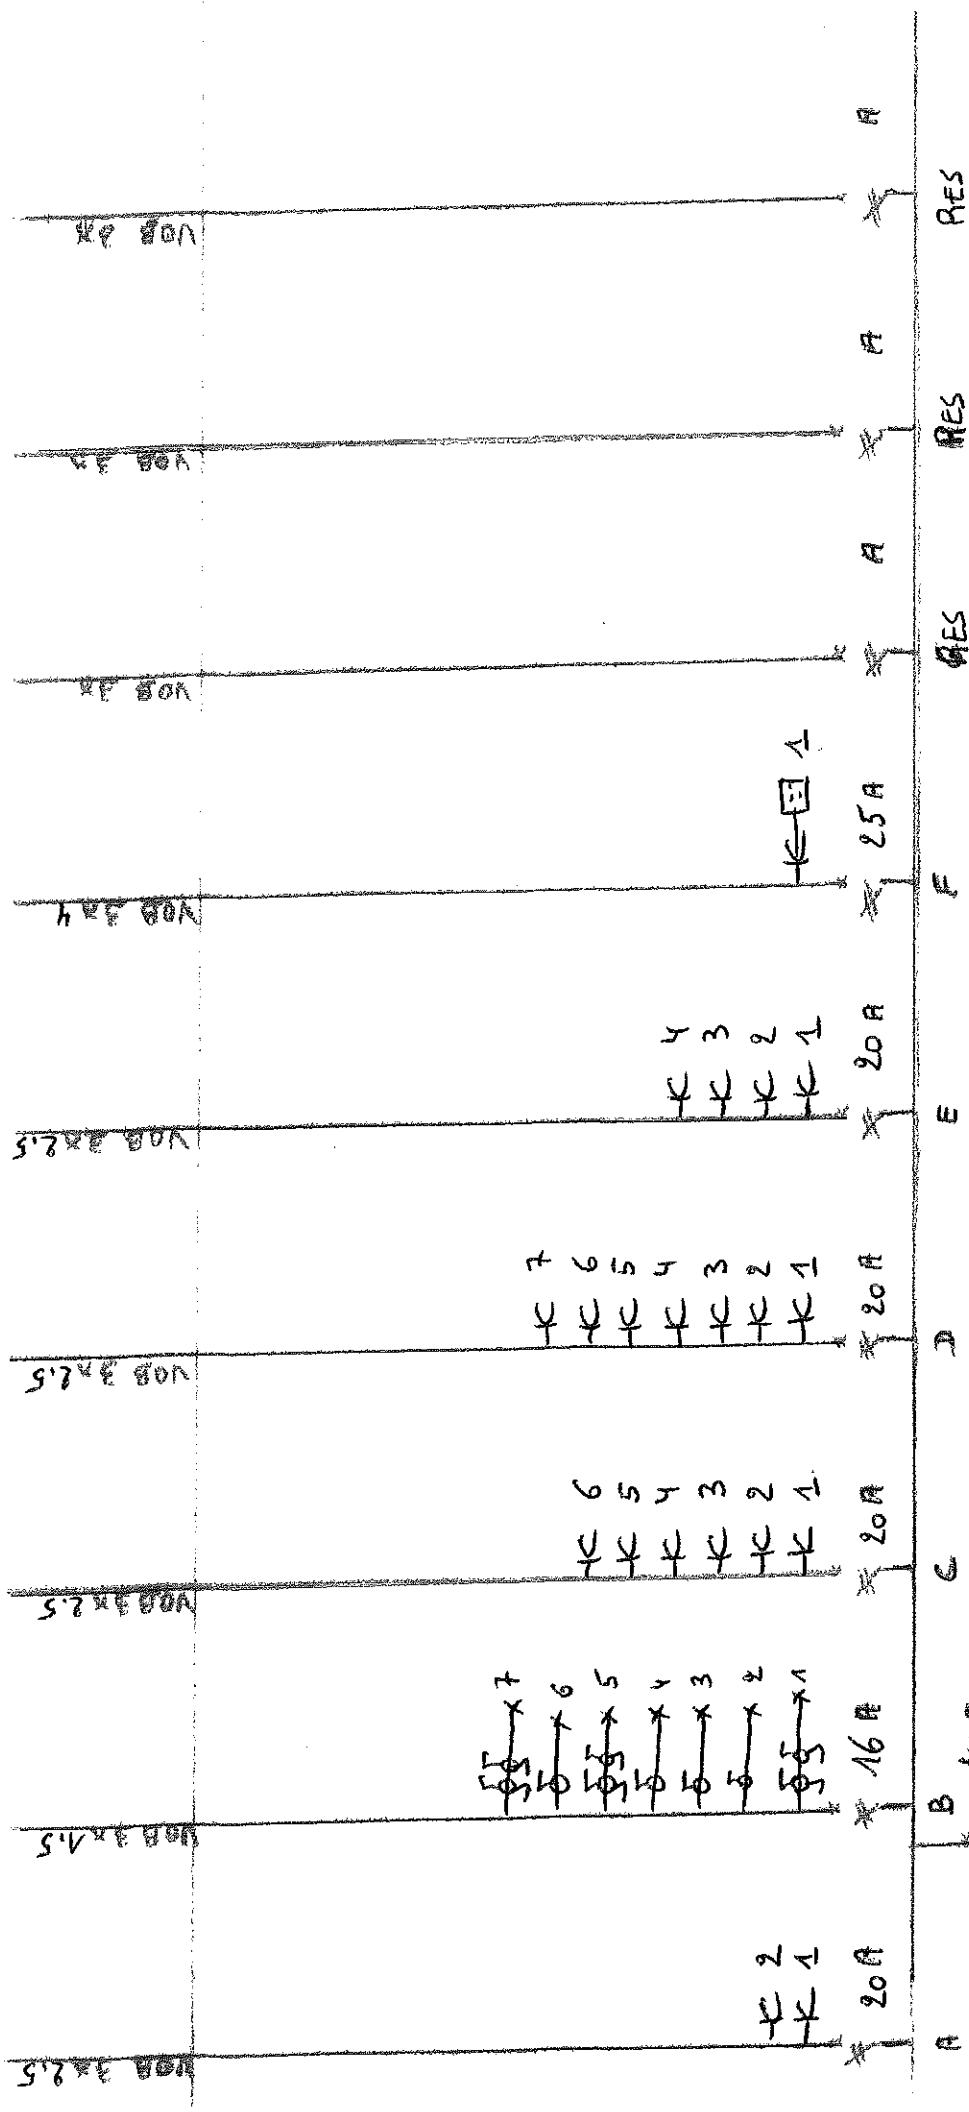

DYLS CONSTRUCT
 TWEYNINCK
 LINKSE WONING
 HAREN

de ELECTRO BVBA
 Aarschootseweg. 38
 3110 ROTTERDAAM
 0475/38 79 36
 FAX 016 89 71 09

