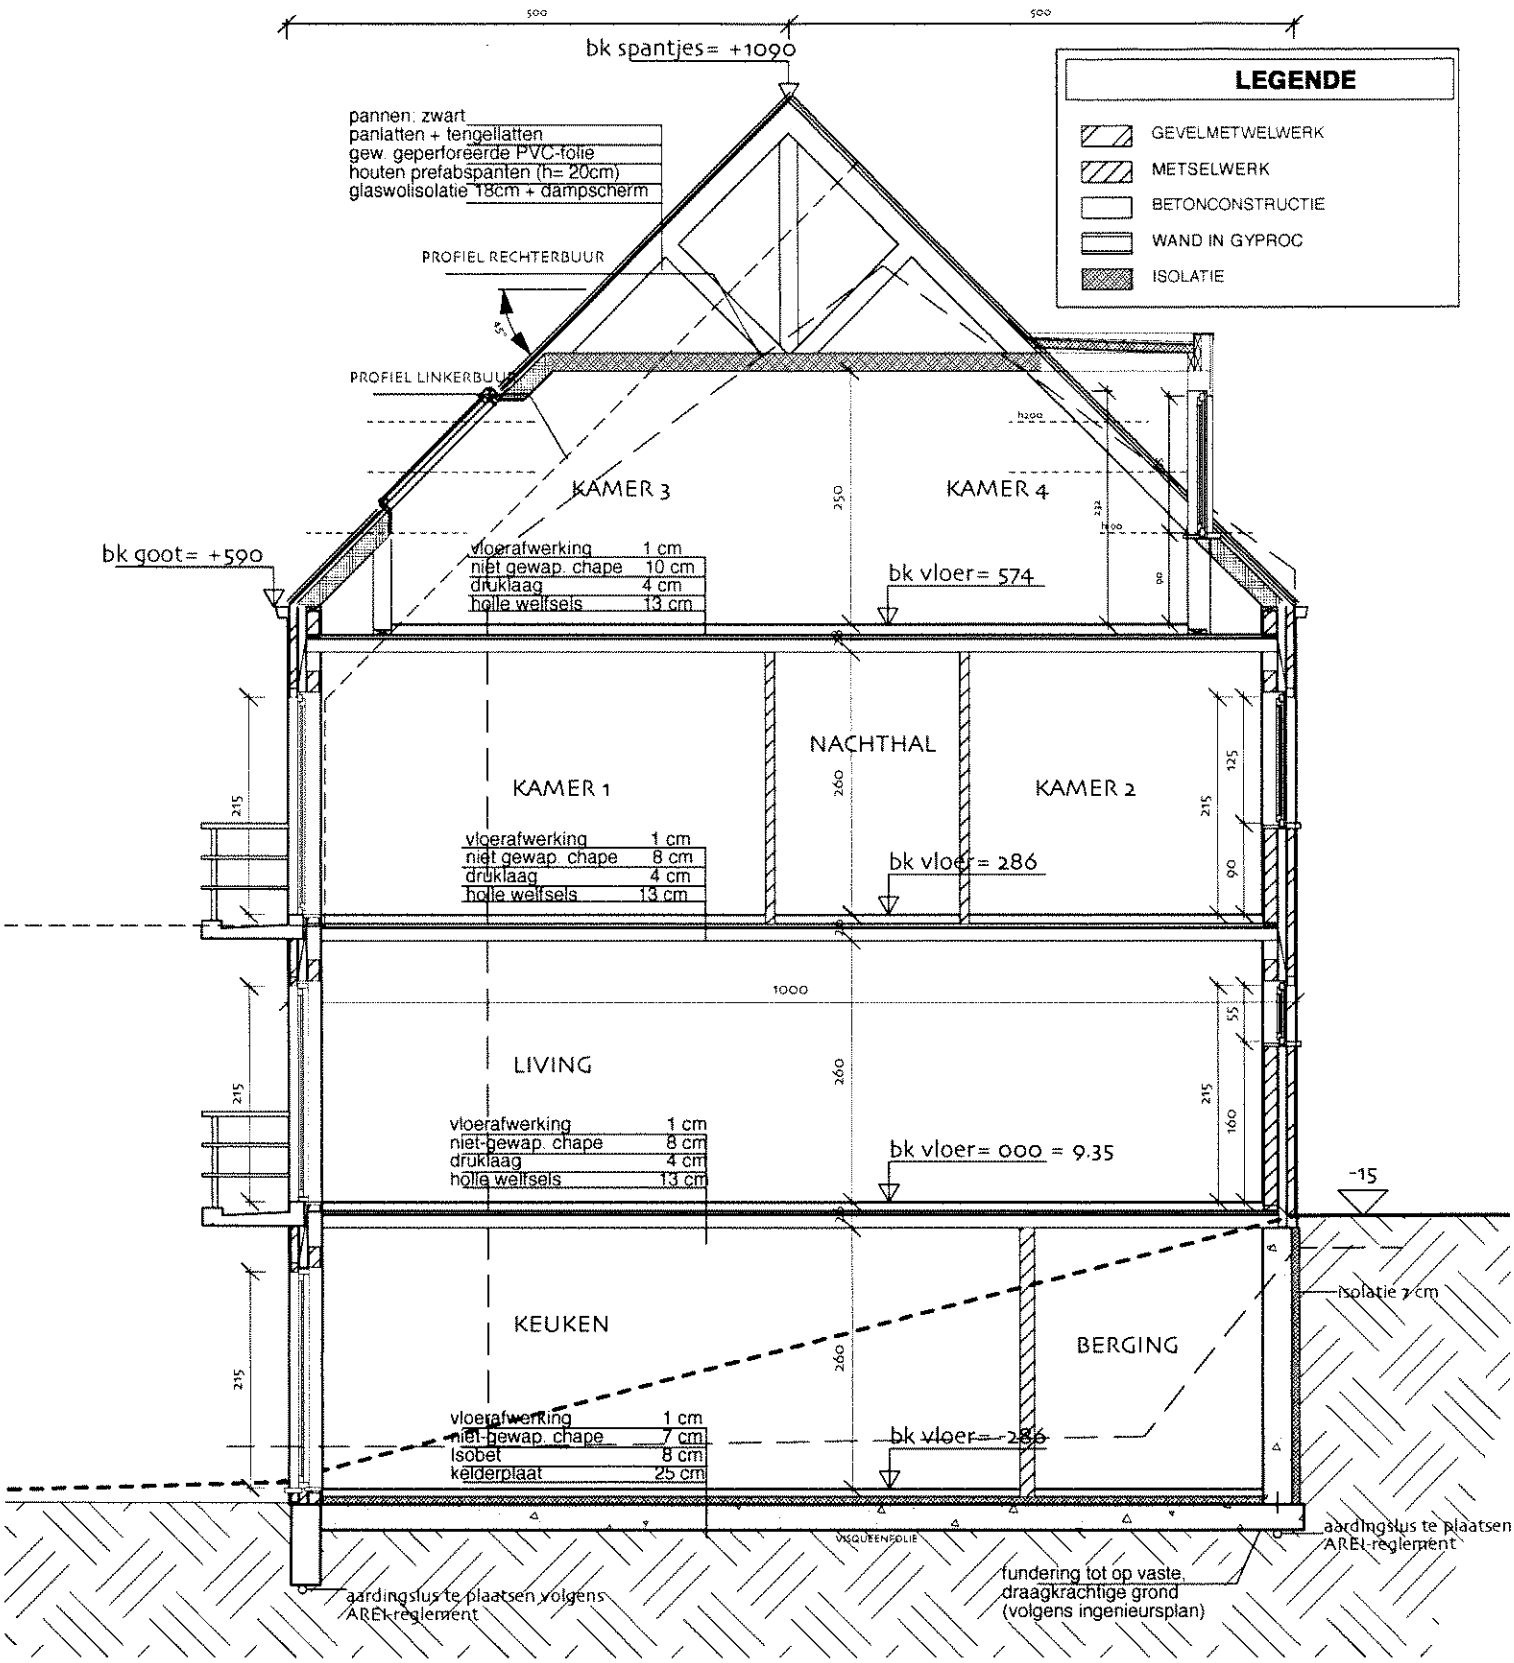

DOORSNEDE AA

SCHAAL: 1/75