


terrasse

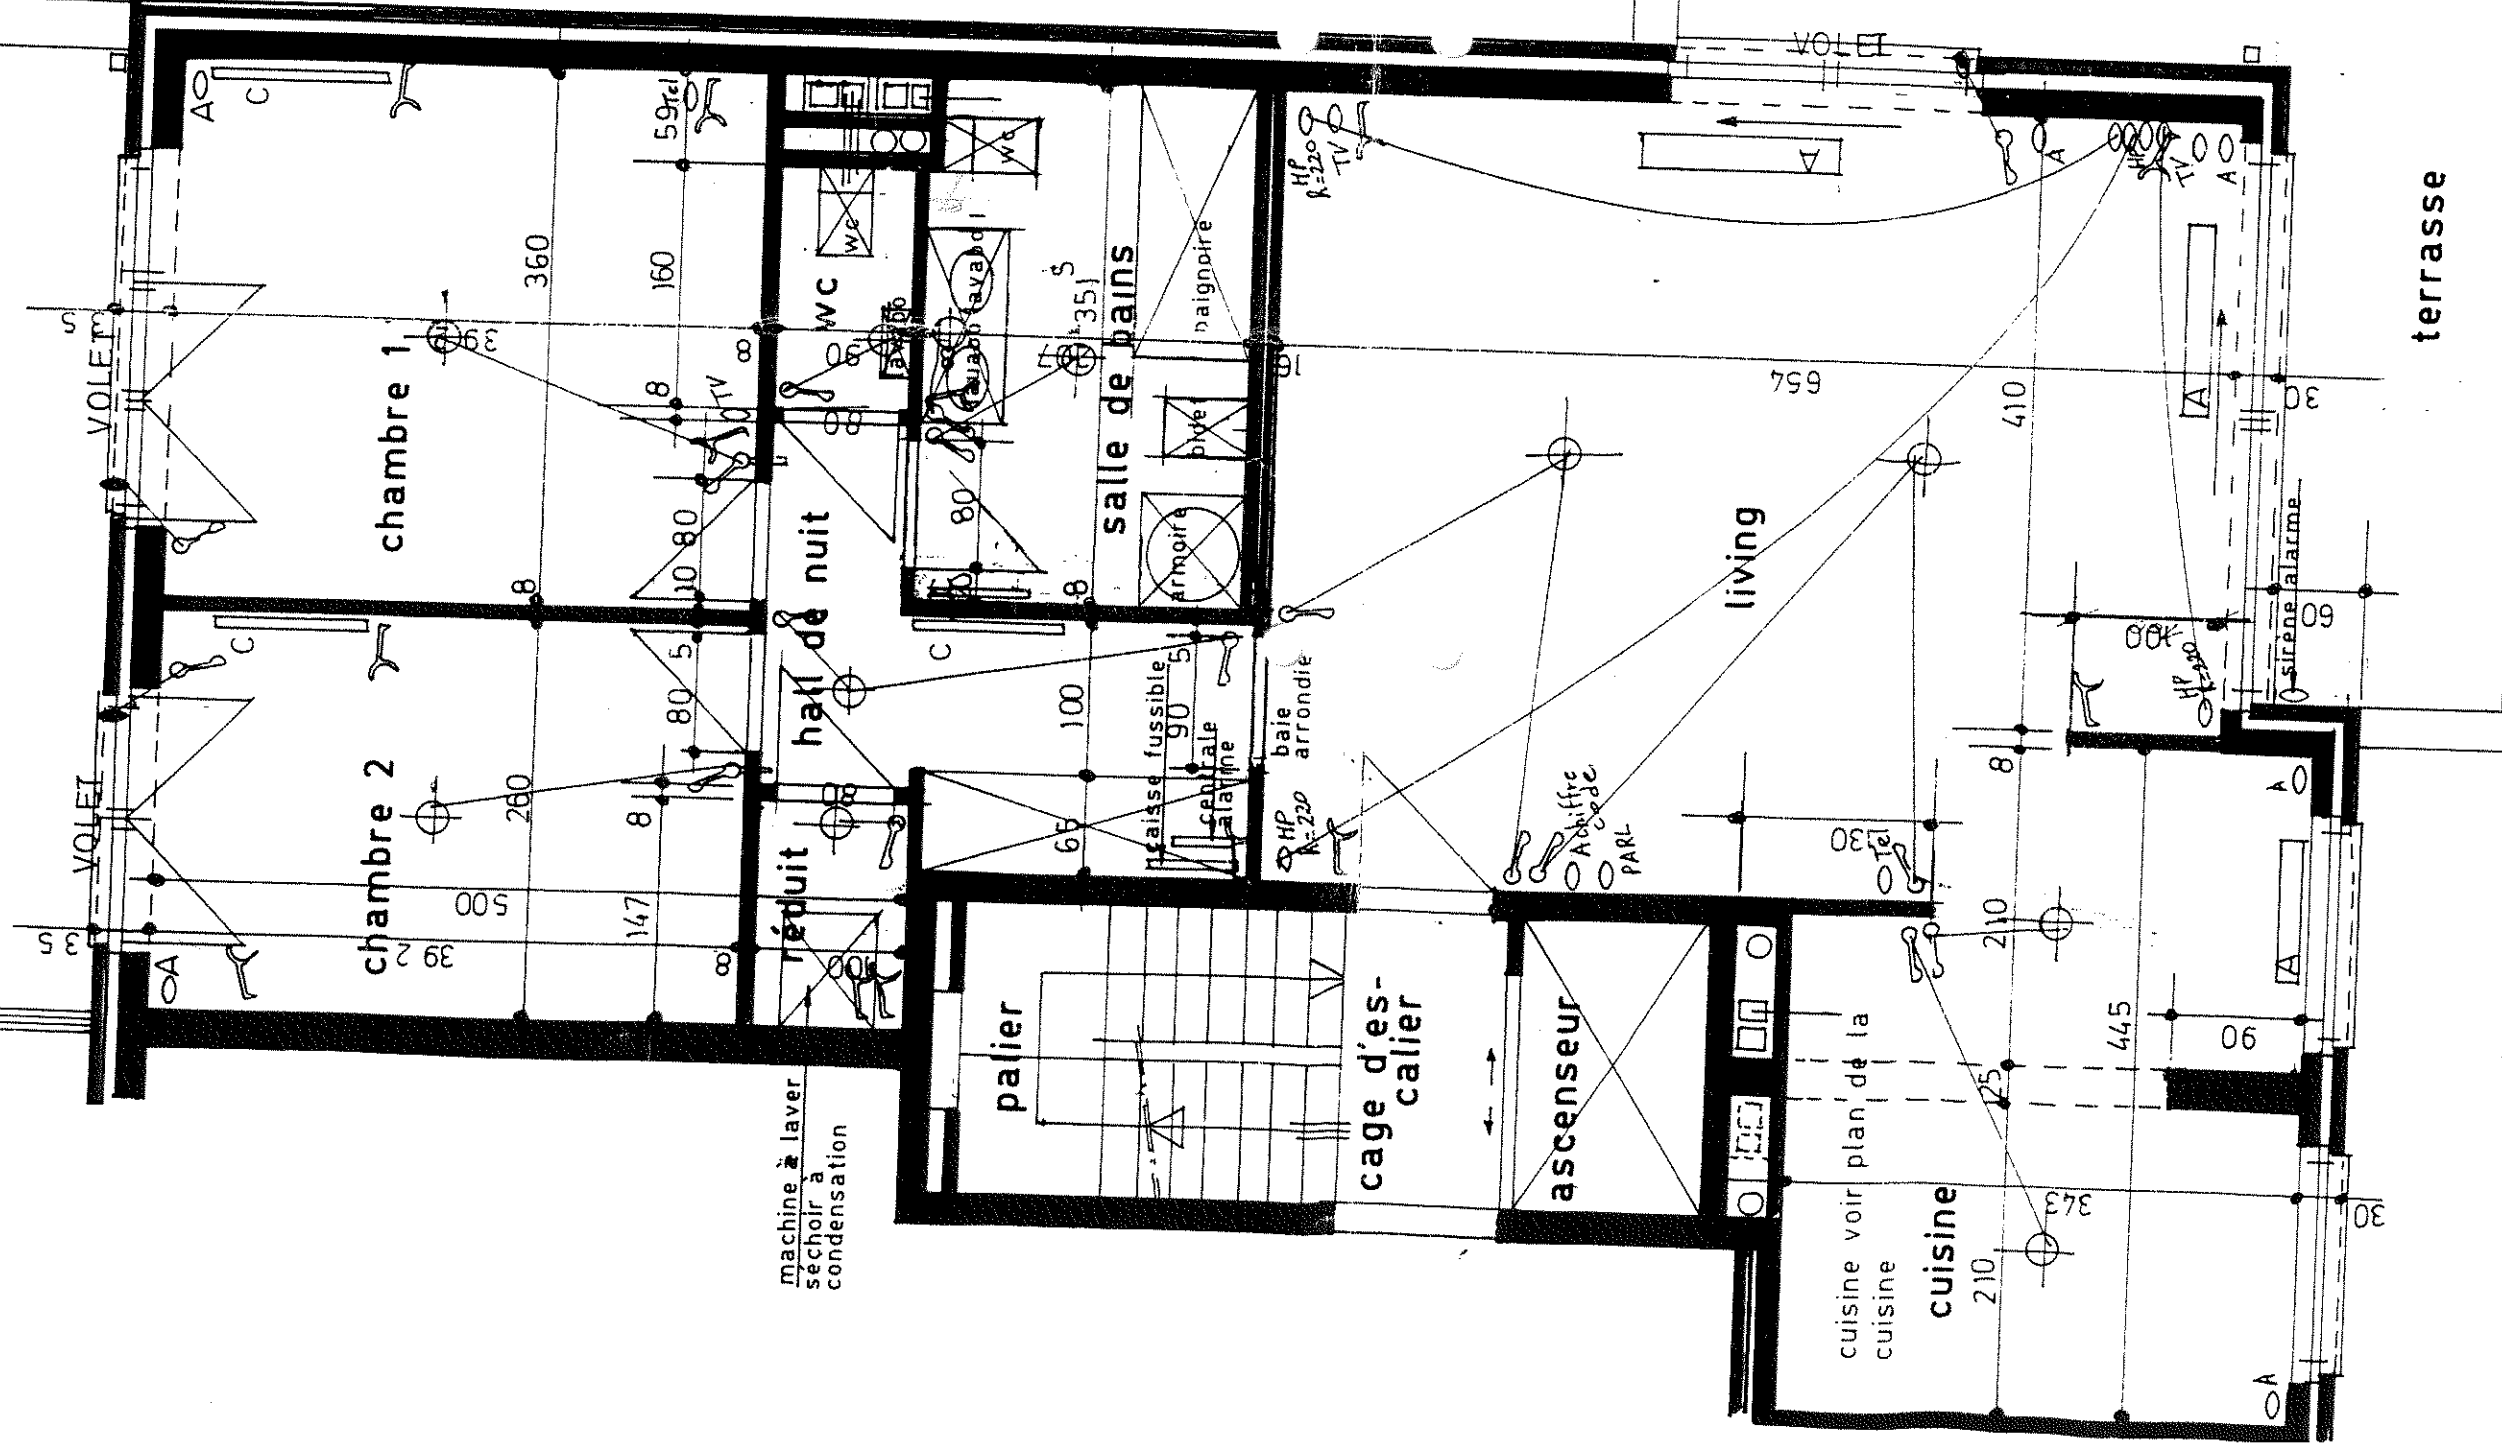

NOTES :

LES POINTS LUMINEUX
DES PLAFONDS ETAIENT DEJA PREVU
AVANT L'ACHAT DE L'APPARTEMENT
DANS LE HALL DE NUIT QUELQUES
TUYAUX D'ELECTRICITE RESTERONT
VISIBLES. POSSIBILITE DE LES CACHER
AVEC DES GAINES TYPE VYNCKIER
OU SIMILAIRE

TOUS LES TRAVAUX NON PREVU DANS
LE CAHIER DE CHARGE FERONT L'OBJET
DES SUPPLEMENTS.

Les propriétaires demandent prix
pour placer une rampe : la terrasse
dans façade principale et laterale
ceci dans les matériaux comme les autres
terrasses.

garage 15/16
cave 21

cave de réserve 6 avec le boiler
dedans
pour le moment Mr et mme RIZZI
n'ont pas encore acheter cette
cave de réserve n°6.

En cas que la cave n'est pas
acheter par Mr et Mme RIZZI
le boiler doit être placé dans la
salle de bains à la place de l'armoire

2m 80
hauteur

Promoteur

A.M. "SDM-JFC"

P/a : Populierenlaan 38

1770 Liedekerke

Tel. : 053/66.69.84.

Fax.: 053/67.37.01.

Résidence "SIRIUS"

AVENUE DE LA QUIETUDE

1140 BRUXELLES-EVERE

Echelle : 2%

APPARTEMENT HR

Mr et Mme Rizzi Antonio-Peddu

Liberté Genie

Avenue de la Chasse 28

1040 Bruxelles

Tel.: 02/469.06.70.

Architecte

Hugo DE SMEDT

Rue Ste-Elisabeth 4

1130 Bruxelles-Haren

T. :02/215.56.87

f. :02/216.20.96

date : 19/01/1998

