



résidence 'SIRIUS'

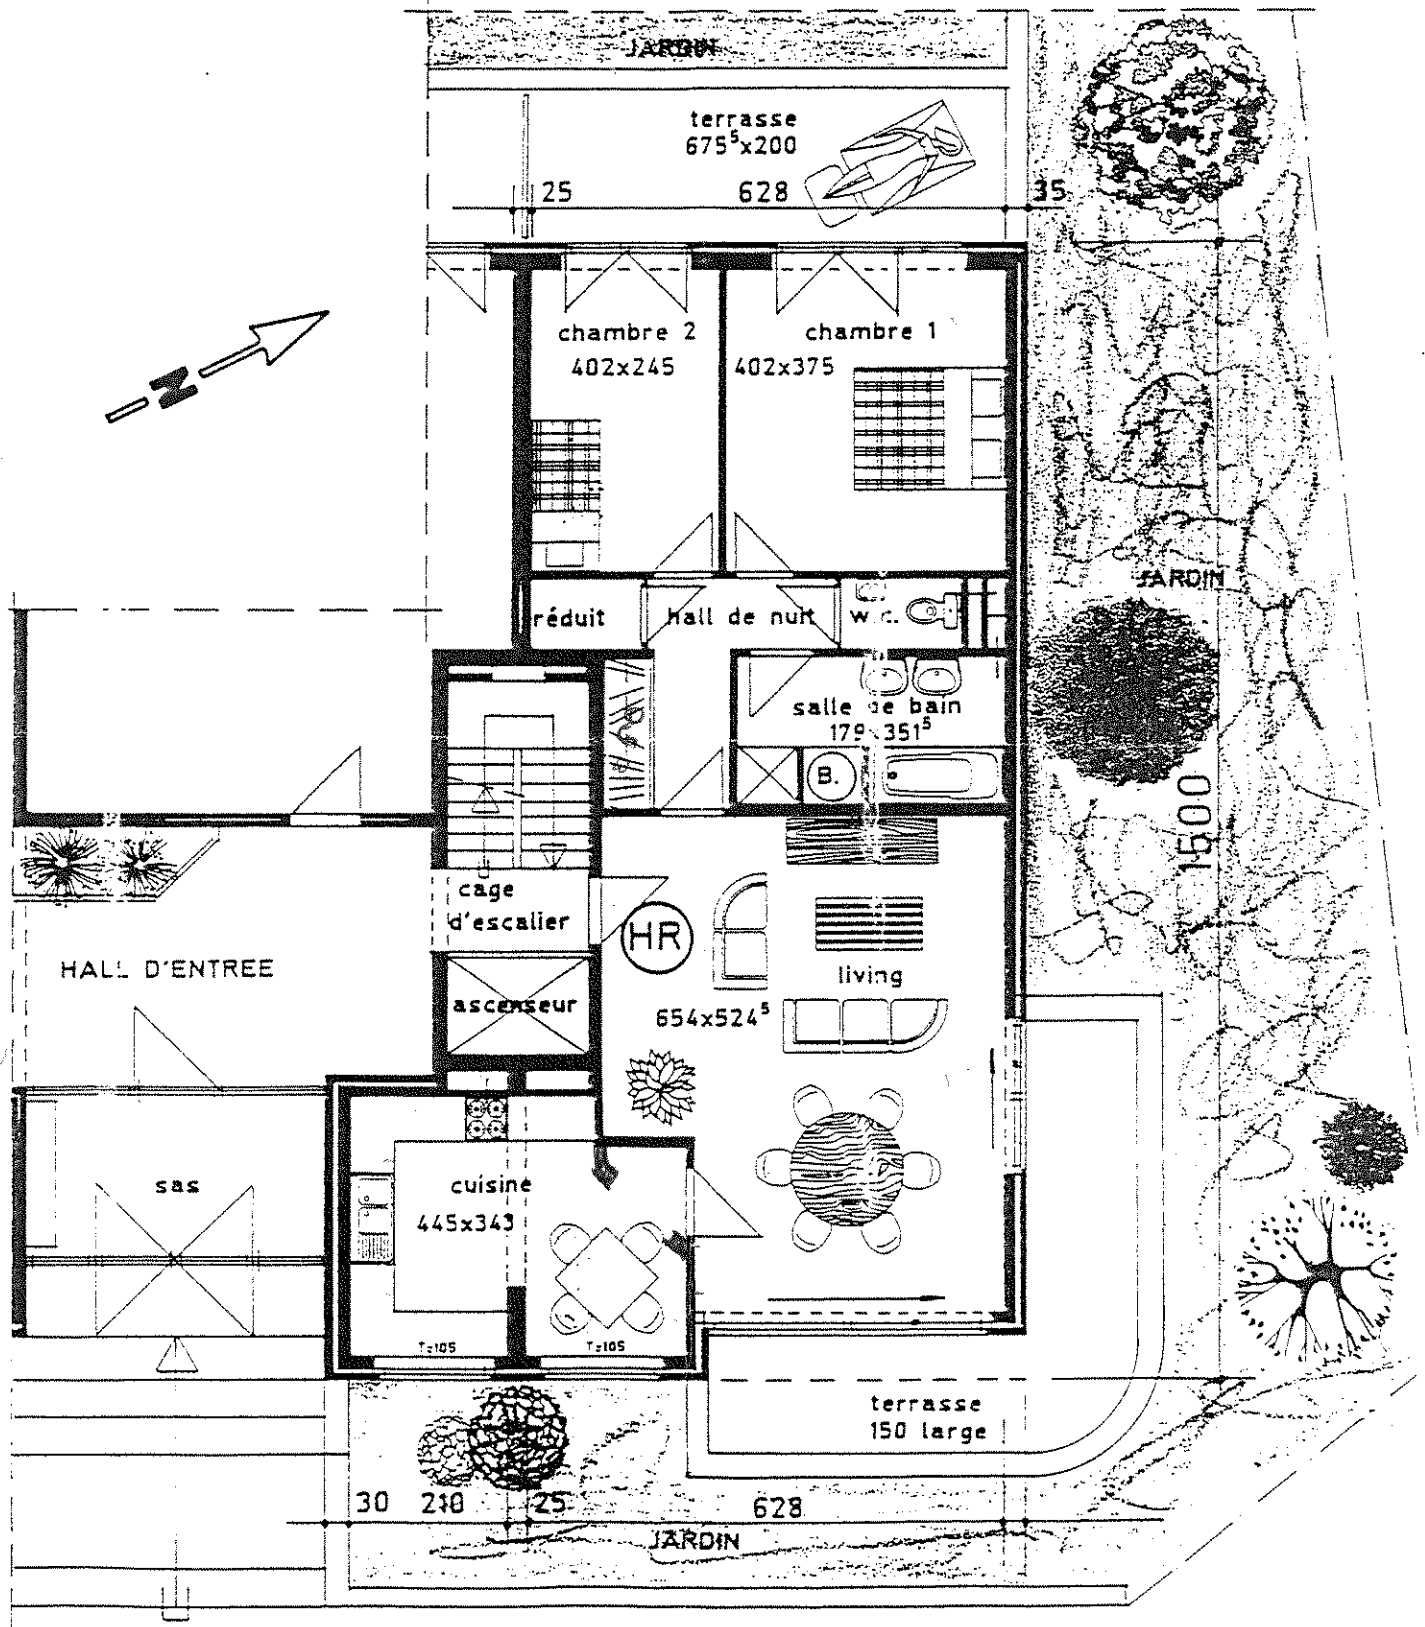

APPARTEMENT HR AU REZ

ECHELLE 1cm=1m

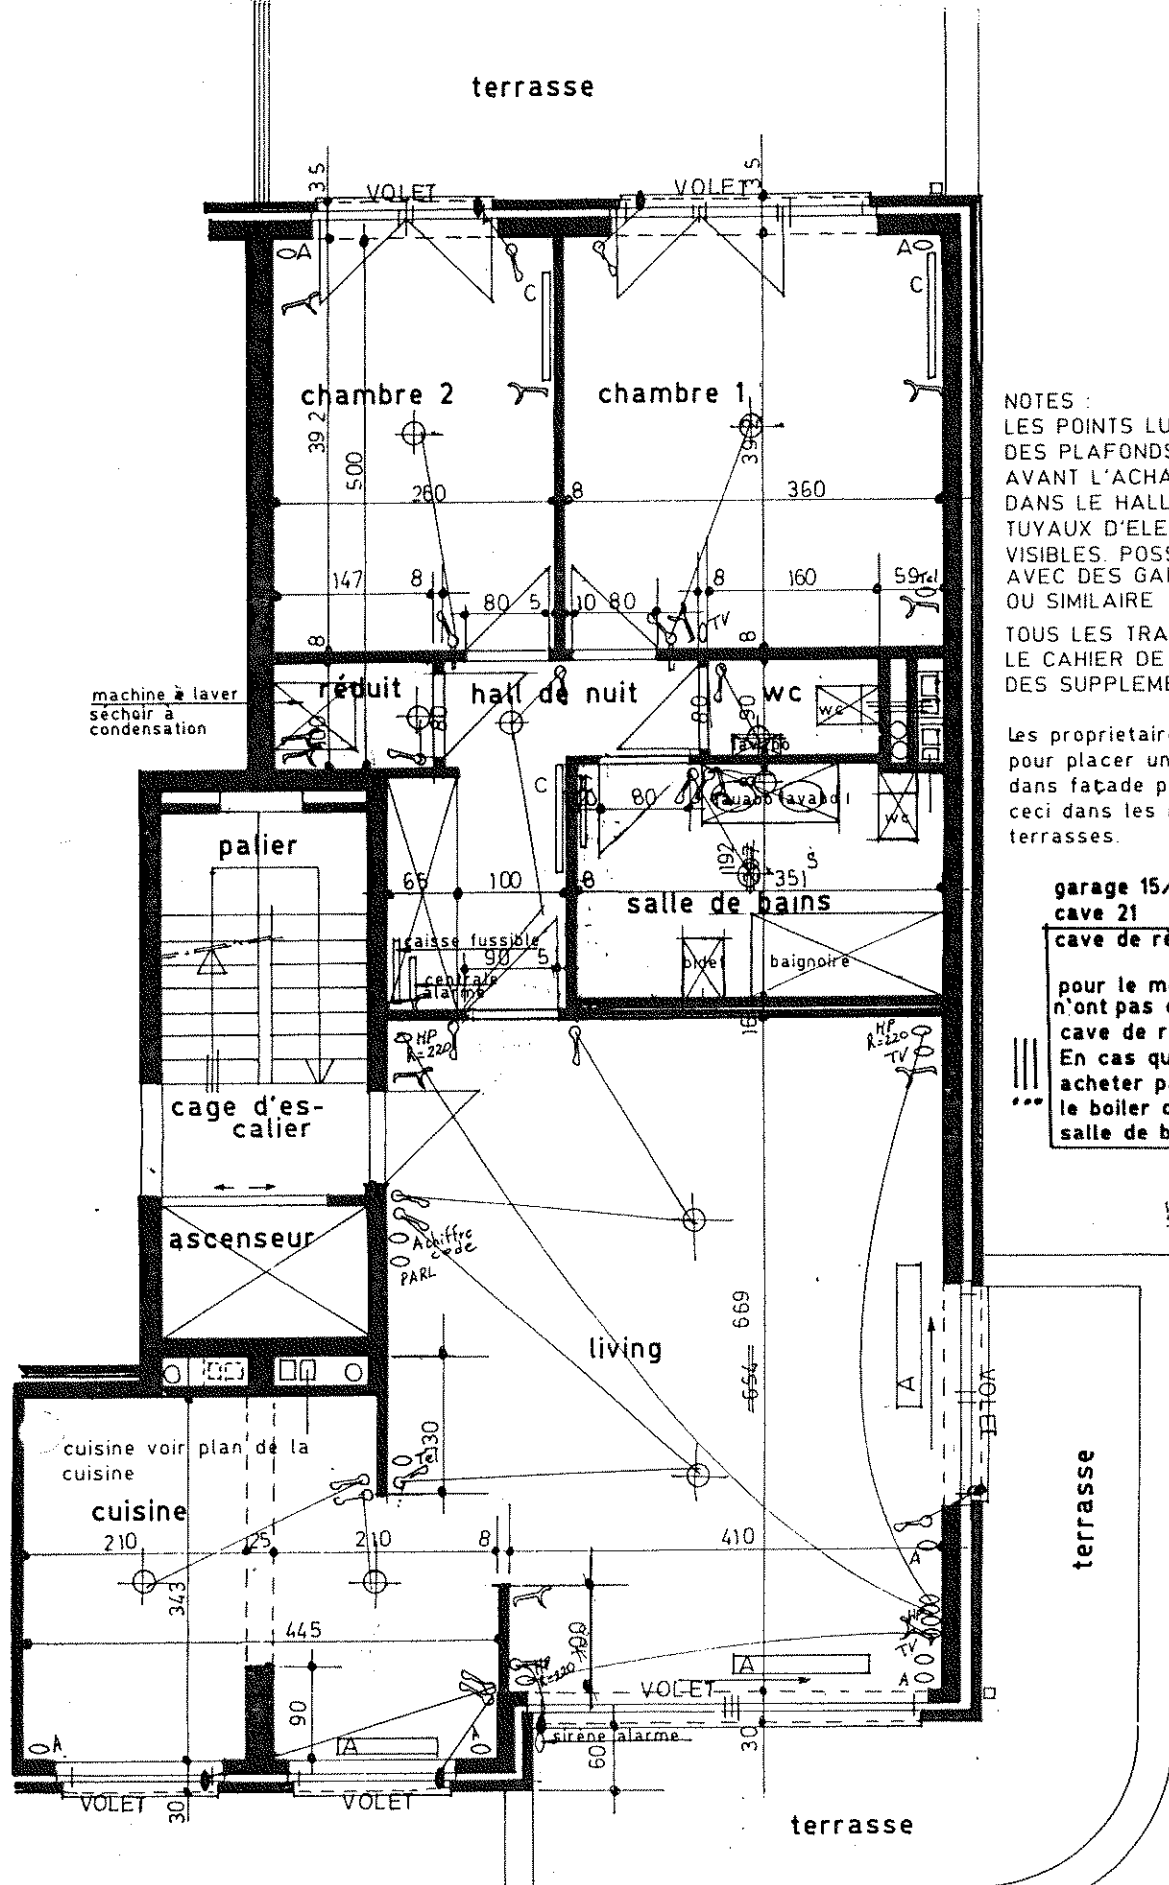

NOTES :

LES POINTS LUMINEUX
DES PLAFONDS ETAIENT DEJA PREVU
AVANT L'ACHAT DE L'APPARTEMENT
DANS LE HALL DE NUIT QUELQUES
TUYAUX D'ELECTRICITE RESTERONT
VISIBLES. POSSIBILITE DE LES CACHER
AVEC DES GAINES TYPE VYNCKIER
OU SIMILAIRE

TOUS LES TRAVAUX NON PREVU DANS
LE CAHIER DE CHARGE FERONT L'OBJET
DES SUPPLEMENTS.


Les propriétaires demandent prix
pour placer une rampe : la terrasse
dans façade principale et latérale
ceci dans les matériaux comme les autres
terrasses.

garage 15/16
cave 21
cave de réserve 6 avec le boiler
dedans
pour le moment Mr et mme RIZZI
n'ont pas encore acheter cette
cave de réserve n°6.
En cas que la cave n'est pas
acheter par Mr et Mme RIZZI
le boiler doit être placé dans la
salle de bains à la place de l'armoire

CARDRIA
WIT
+ TRAVAIL
VUE VUE

Promoteur A.M. "SDM-IEC" P/a : Populierenlaan 38 1770 Liedekerke Tel. : 053/66.69.84. Fax.: 053/67.37.01.	Résidence "SIRIUS" AVENUE DE LA QUIETUDE 1140 BRUXELLES-EVERE Echelle : 2%	APPARTEMENT HR Mr et Mme Rizzi Antonio-Paddu Liberté Genie Avenue de la Chasse 28 1040 Bruxelles Tel.: 02/469.06.70.	Architecte Hugo DE SMEDT Rue Ste-Elisabeth 4 1130 Bruxelles-Haren T. :02/215.56.87 f. :02/216.20.96 date : 19/01/1998 29/01/1998
---	---	--	--

STATUS

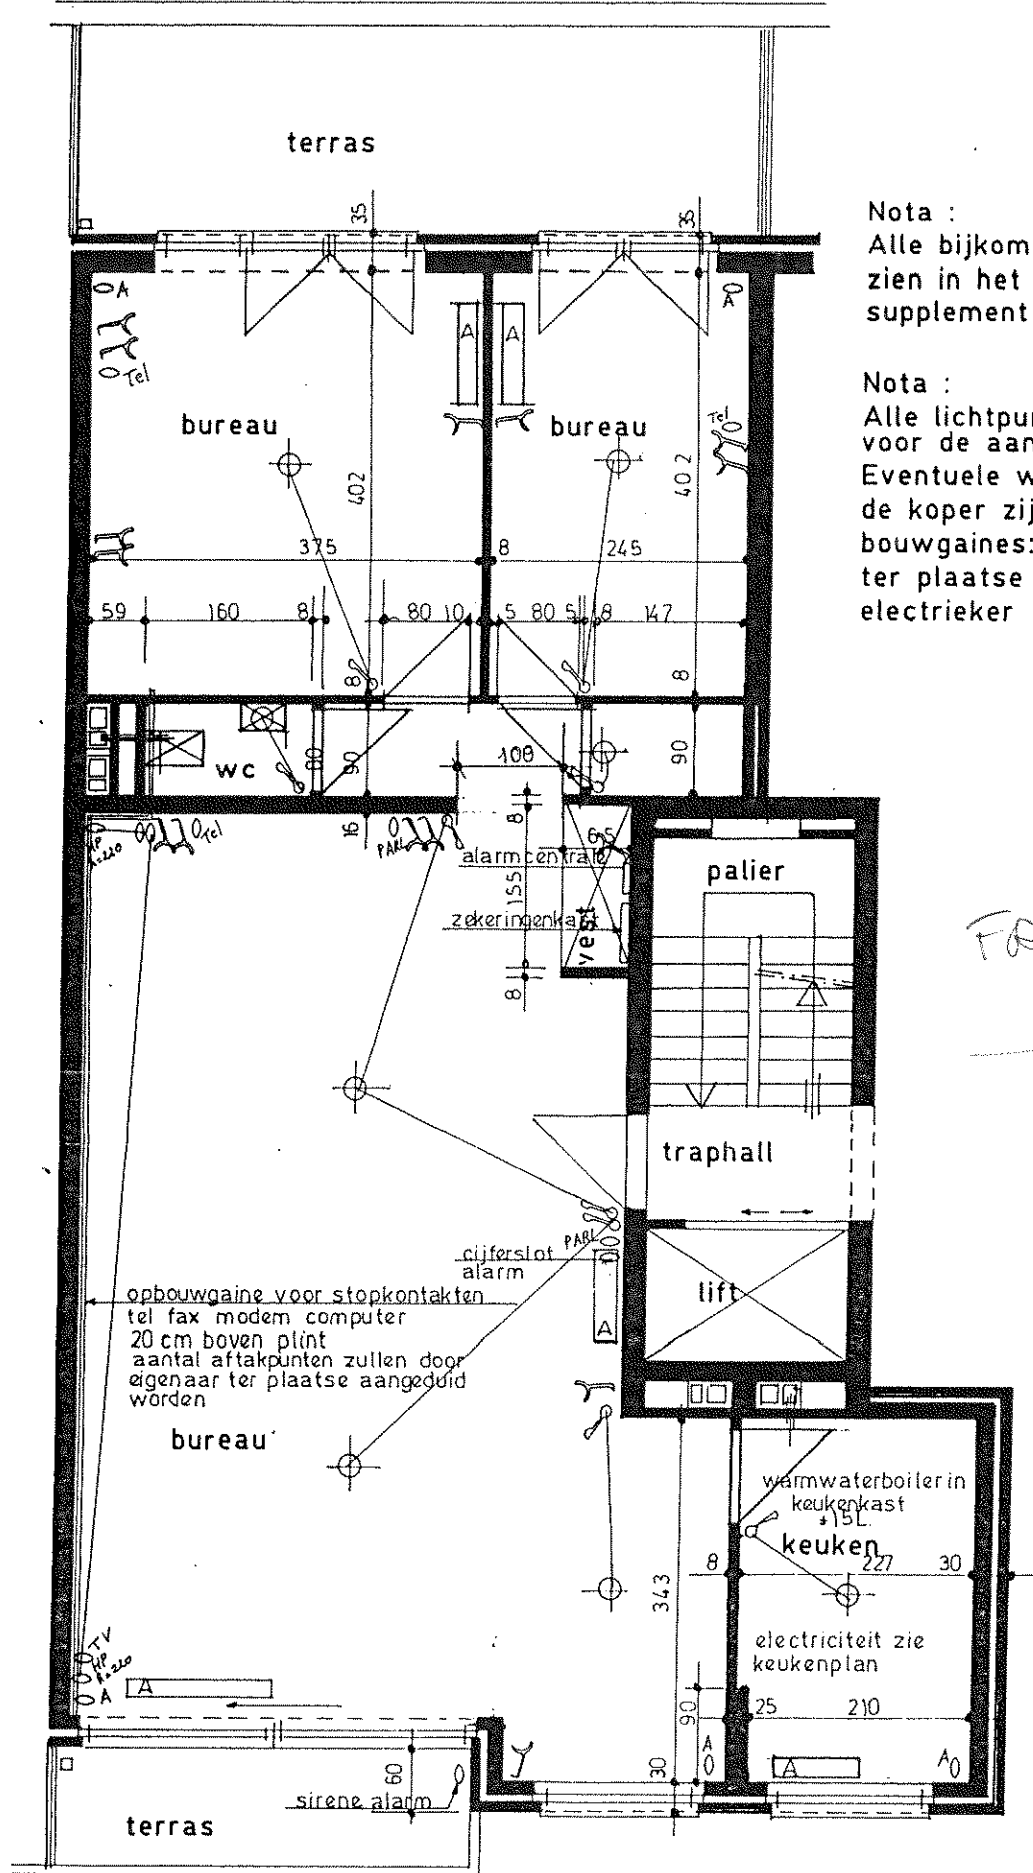

Nota :
Alle bijkomende werken niet voorzien in het lastenboek zijn als supplement beschouwd.

Nota :
Alle lichtpunten zijn reeds geplaatst voor de aankoop van het appartement. Eventuele wijzigingen op verzoek van de koper zijn uit te voeren in opbouwgaines: De koper zal dit ter plaatse bespreken met de electricier

FATIMA PRIGGE

opbouwgaines voor stopkontakten
tel fax modem computer
20 cm boven plint
aantal aftakpunten zullen door
eigenaar ter plaatse aangeduid
worden

Promoteur
A.M. "SDM-IEC"
P/a : Populierenlaan 38
1770 Liedekerke
Tel : 053/66.69.84.
Fax: 053/67.37.01.

Résidence "SIRIUS"
AVENUE DE LA QUIETUDE
1140 BRUXELLES-EVERE

Echelle : 2%

APPARTEMENT ER

Mr. AMEELE LUC
EVERSESTRAAT 23
1932 ZAVENTEM
TEL KANTOOR 646 12 02
TEL-FAX PRIVE 721 19 58

Architecte
Hugo DE SMEDT
Rue Ste-Elisabeth 4
1130 Bruxelles-Haren
T. : 02/215.56.87
f. : 02/216.20.96

date : 18/02/98