

Province de Brabant

Commune d'Evere

Transformation 109 rue Ed. DeKoster

Propriete de Monsieur et Madame

Christian Lisback 109 rue Ed. DeKoster

Cadaastre Section A n° 228 h

Plan Façade Coupe Ech 2 cm p.m

Plan dressé par l'architecte | Plan joint a notre

Chr. Bilquin, ingent au tabeau | demande de transformer

de l'Ordre Conseil Brabant | du 12/12/1969

40 rue des 3 Ponts Bruxelles 16

Tel. 72.72.24

Le 25/11/1969

[Signature]

[Signature]



Vu et corrigé le 26 novembre 1969


VU ET APPROUVE
Evere, le 9. 12. 1969

PAR ORDRE DE

Le Secrétaire communal,

Le Collège
Echevinal,


[Large handwritten signature]

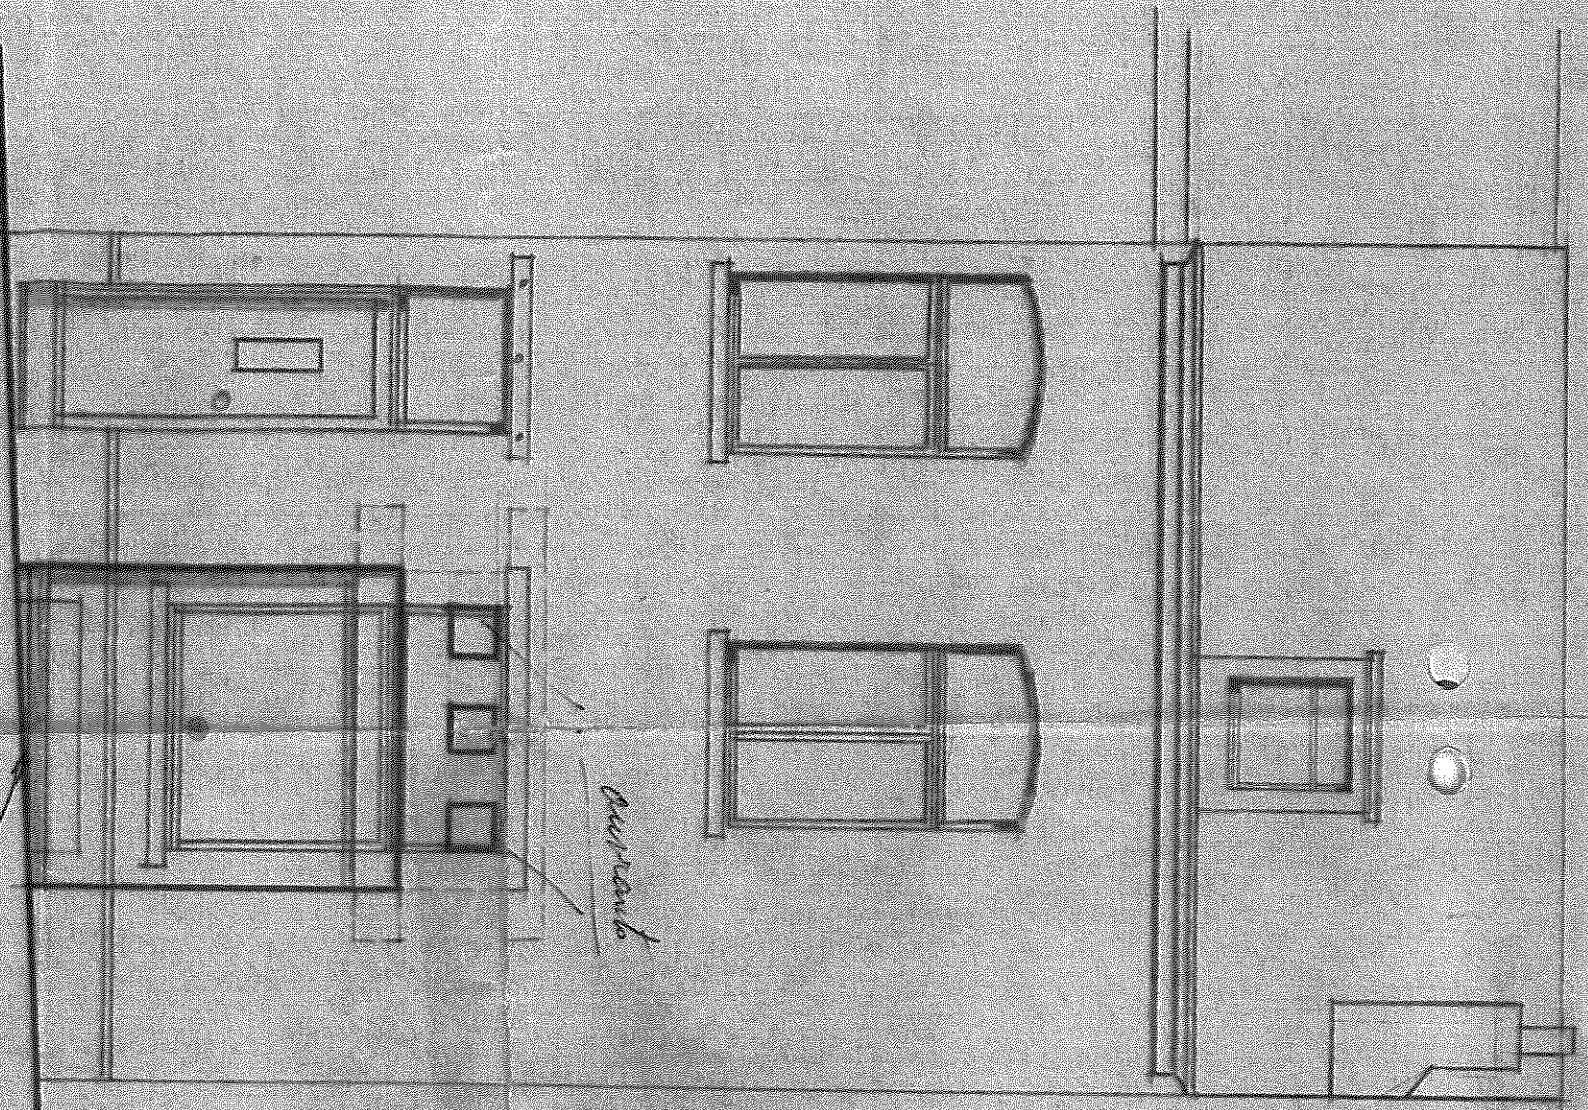

Facade

curtain

prime blue

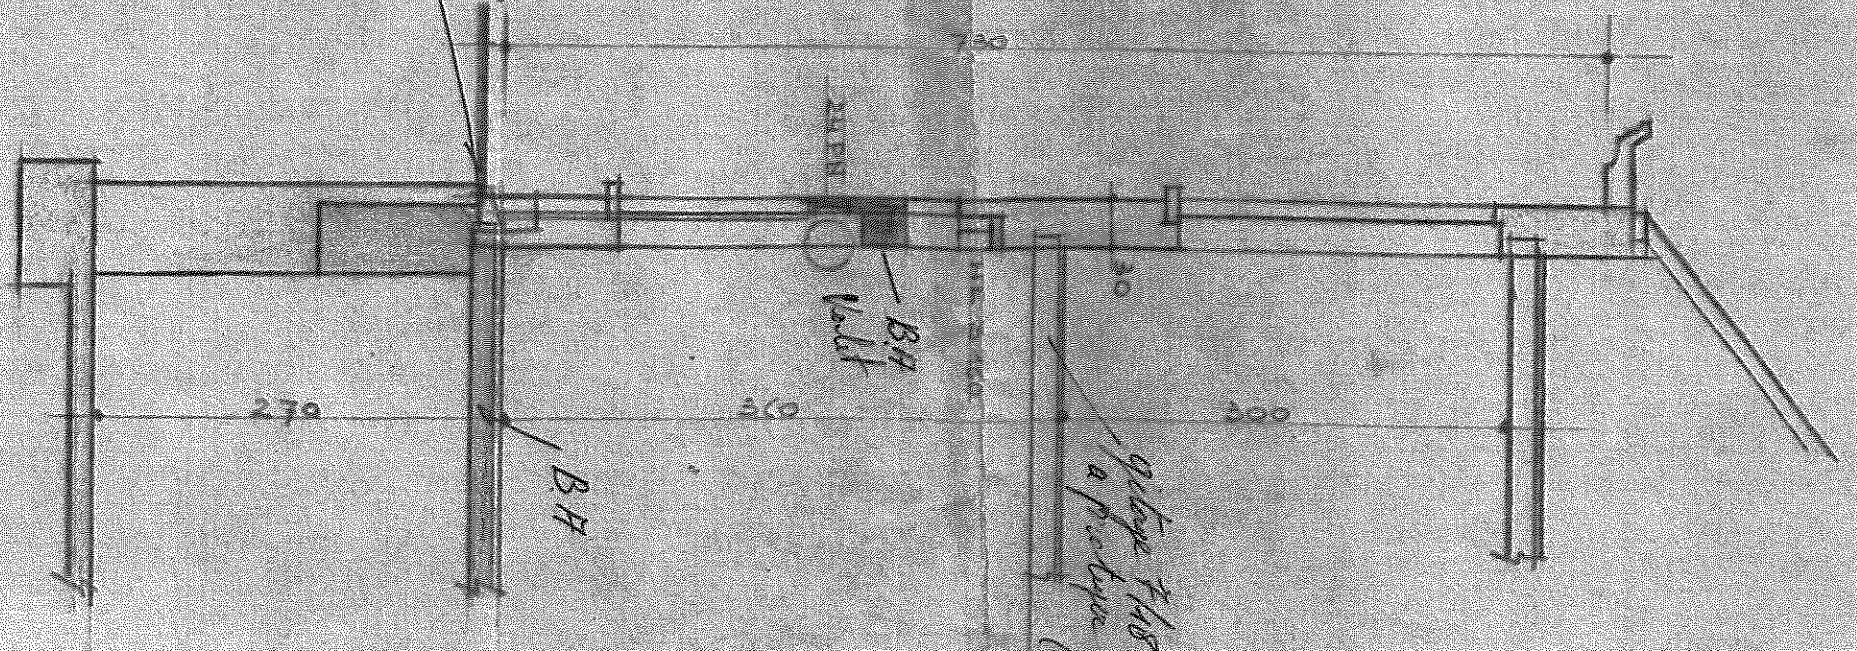

Coupe

*coupe 7/18
a coupe coupe 1/2
(openings)*

BH

BH



270

270

300

730

30

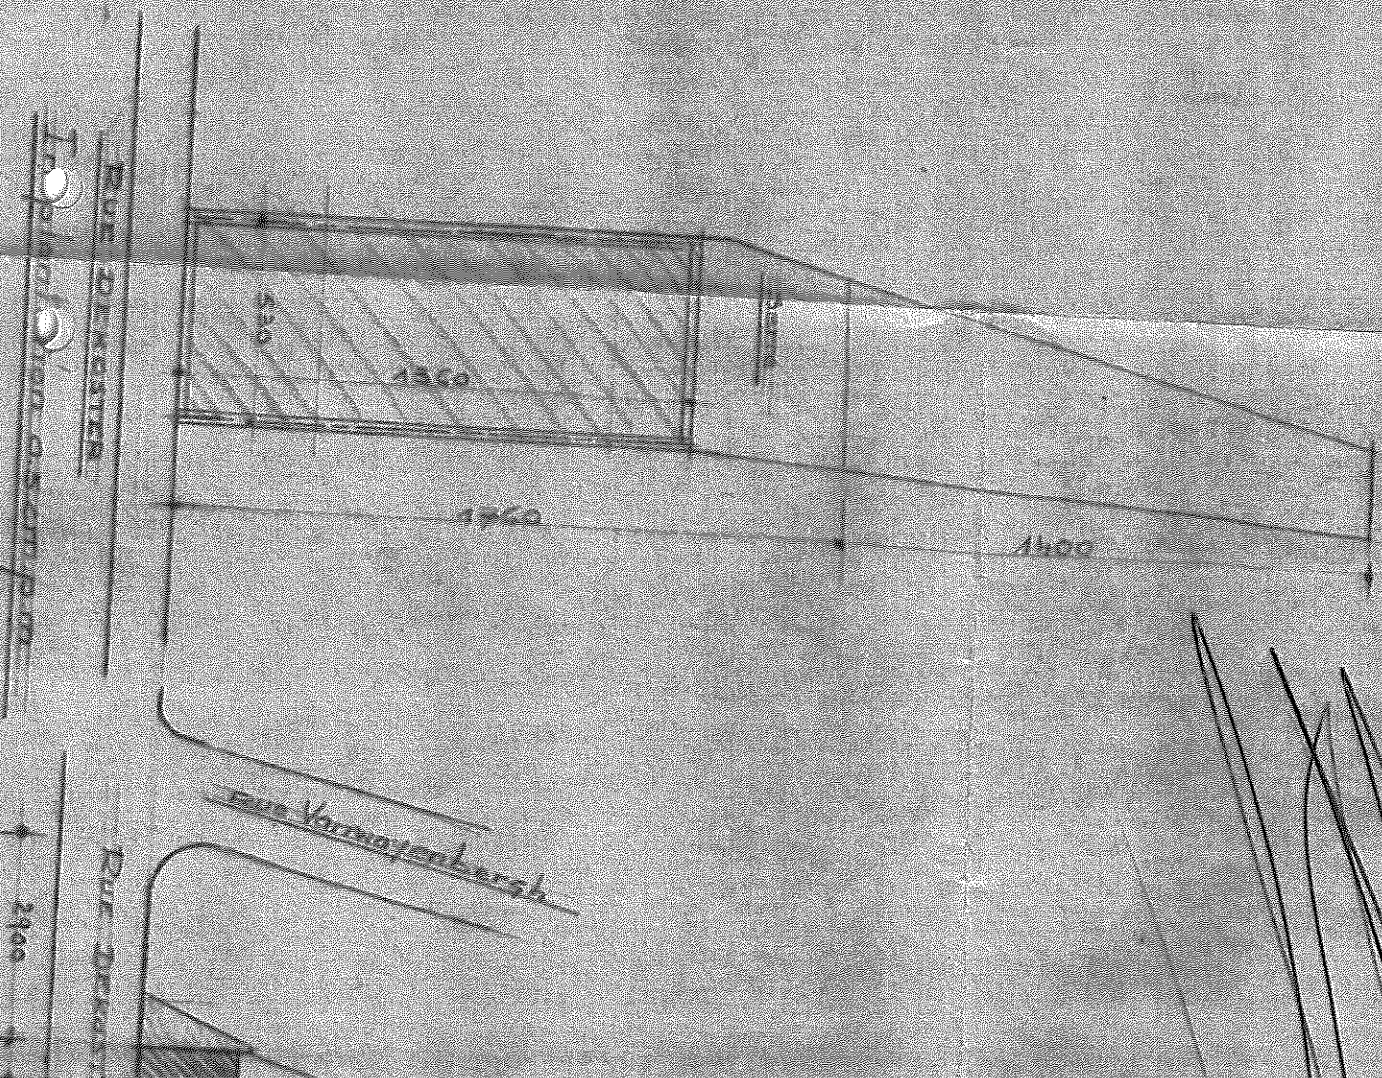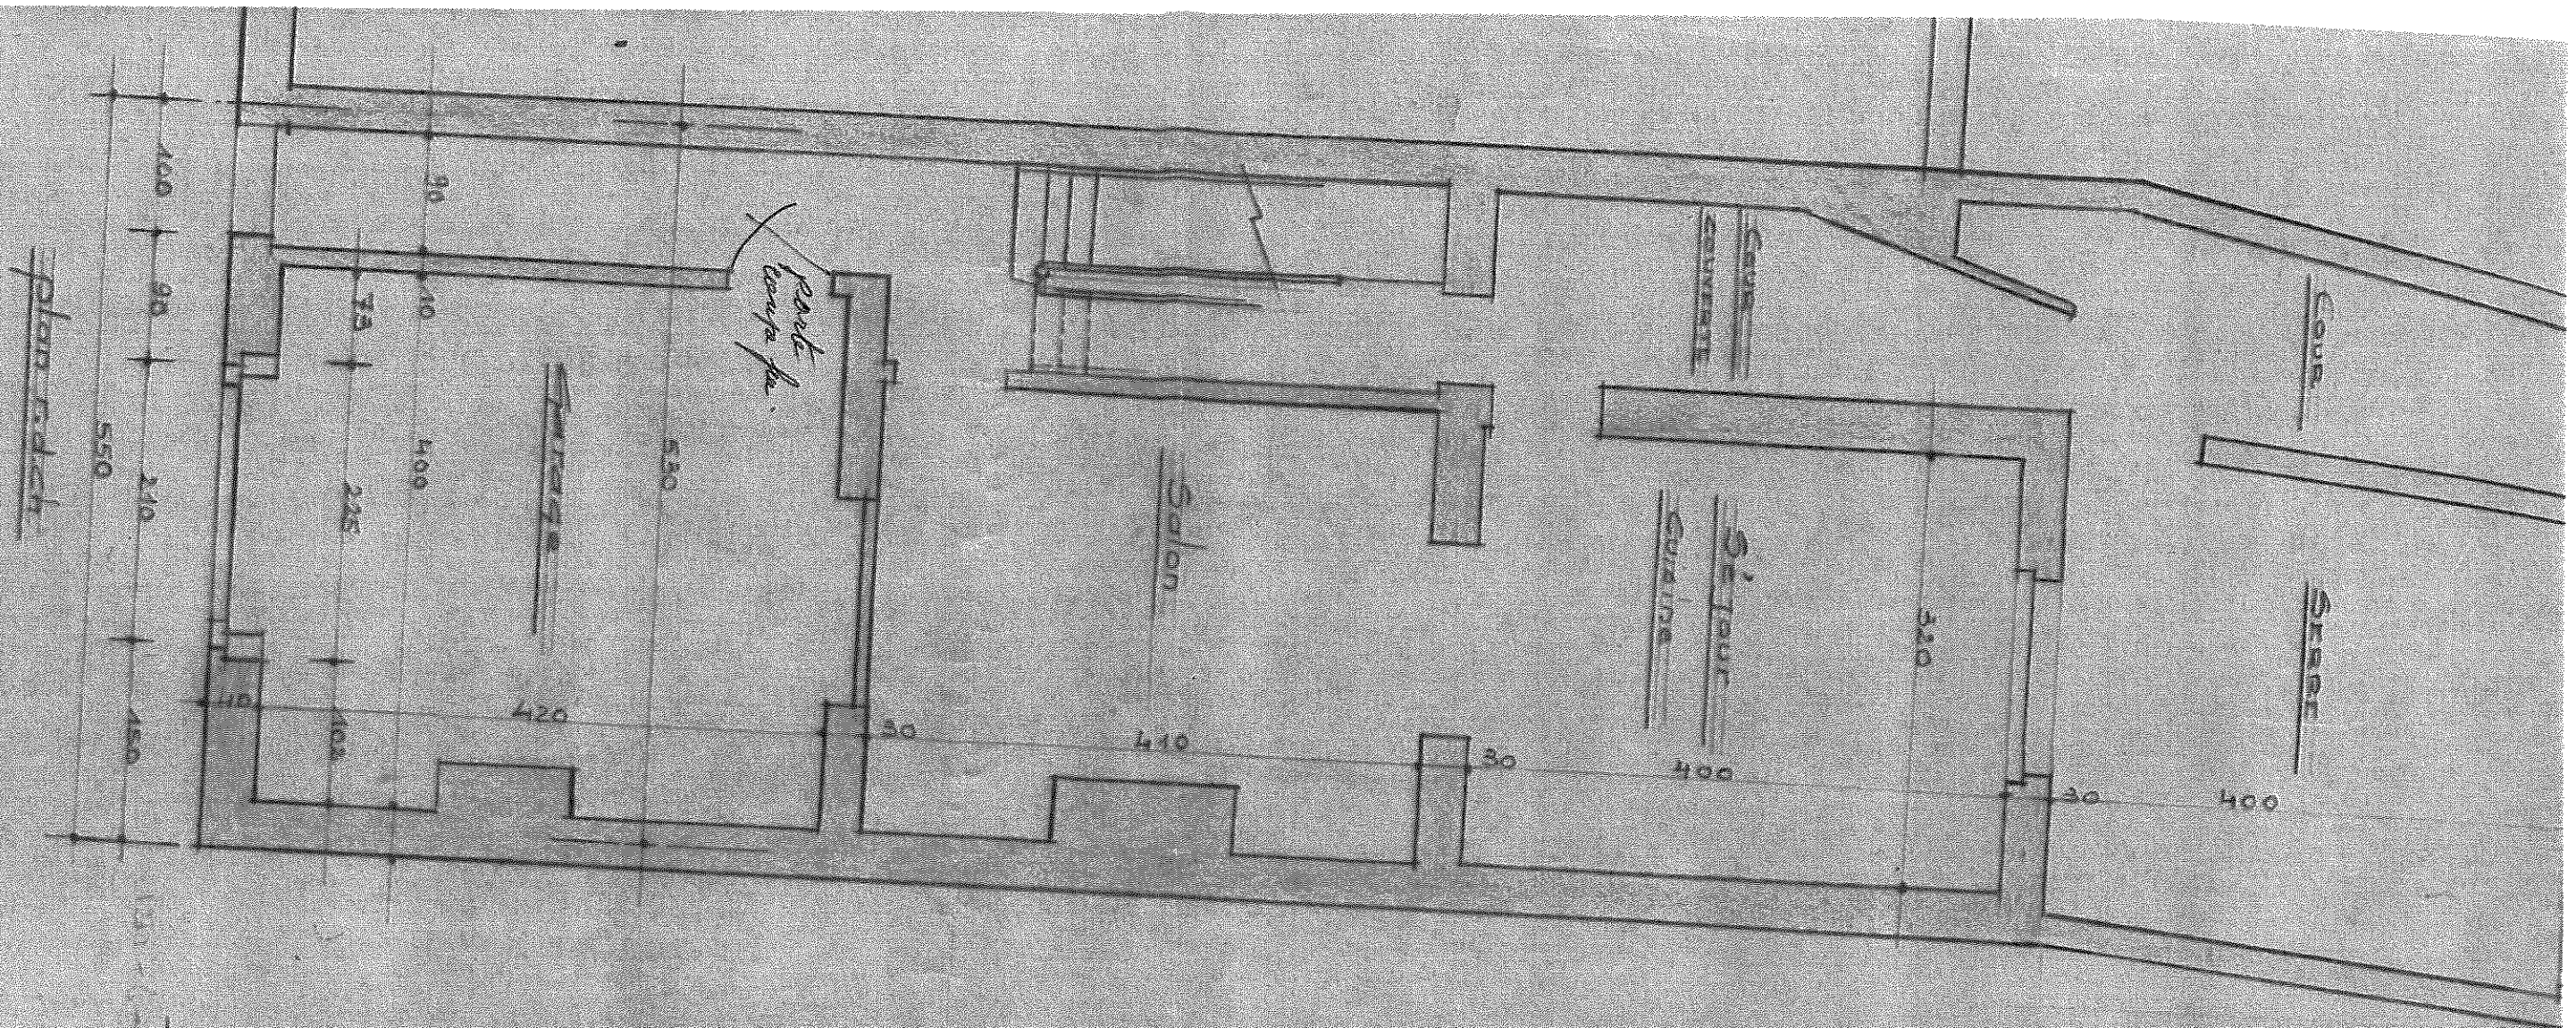

la et aduige

Plan dressé par
 Chevalier
 de l'Ordre Co
 10 rue des 3 P
 Tel. 72.12.24
 10.15/11/1984