

Situation au 01.01.2010

Numéro de commune : 21904

Numéro de l'article : 06138

Nombre de pages : 002

IDENTIFICATION ET DROITS ÉVENTUELS DU OU DES PROPRIÉTAIRES

F*VANBEVEREN, PIERRE & CLAESSENS, ELISE JEANNE 271118
 1030 SCHAEERBEEK
 BOULEVARD LEOPOLD III 43

Numéro d'ordre	SITUATION DE LA PARCELLE (rue et numéro ou lieu-dit) Détails complémentaires (1)	Watringue	Désignation cadastrale		Nature de la propriété (1) (4)	SUPERFICIE			Classement et revenu à l'ha ou année de la fin de construction (2)	Revenu cadastral	
			Section	Numéro de la parcelle		ha	a	ca		Code (3)	Montant
0003	BD LEOPOLD III 41/43		B	98 A 3	P.I.M.AP.#				1963	2F	1056
0003	#A3/D3/C.C7										

TOTAL DE L'ARTICLE	REVENU CADASTRAL						SUPERFICIE		
	Revenu industriel		Revenu outillage		Revenu ordinaire				
	non bâti	bâti	non bâti	bâti	non bâti	bâti	ha	a	ca
imposable							1056		
immunisé									

* (1), (2), (3) et (4) voir notice explicative au verso *

Certifié conforme aux inscriptions de la matrice cadastrale

Revenu à l'ha et revenu cadastral exprimé en EUR

A Bruxelles, le 13/09/2010

N° de la demande : 2010031214 01012010 2190406138

L'agent délégué ,

COUT : 5,50 EUR

DD





SPF Finances

Administration Générale de la Documentation Patrimoniale - Cadastre

.be


Extrait du plan parcellaire cadastral: SCHAARBEEK 4 AFD / SCHAERBEEK 4 DIV

Section: B / 2

Feuille: 21904B020002

Situation: 1/01/2010

Echelle: 1:1000

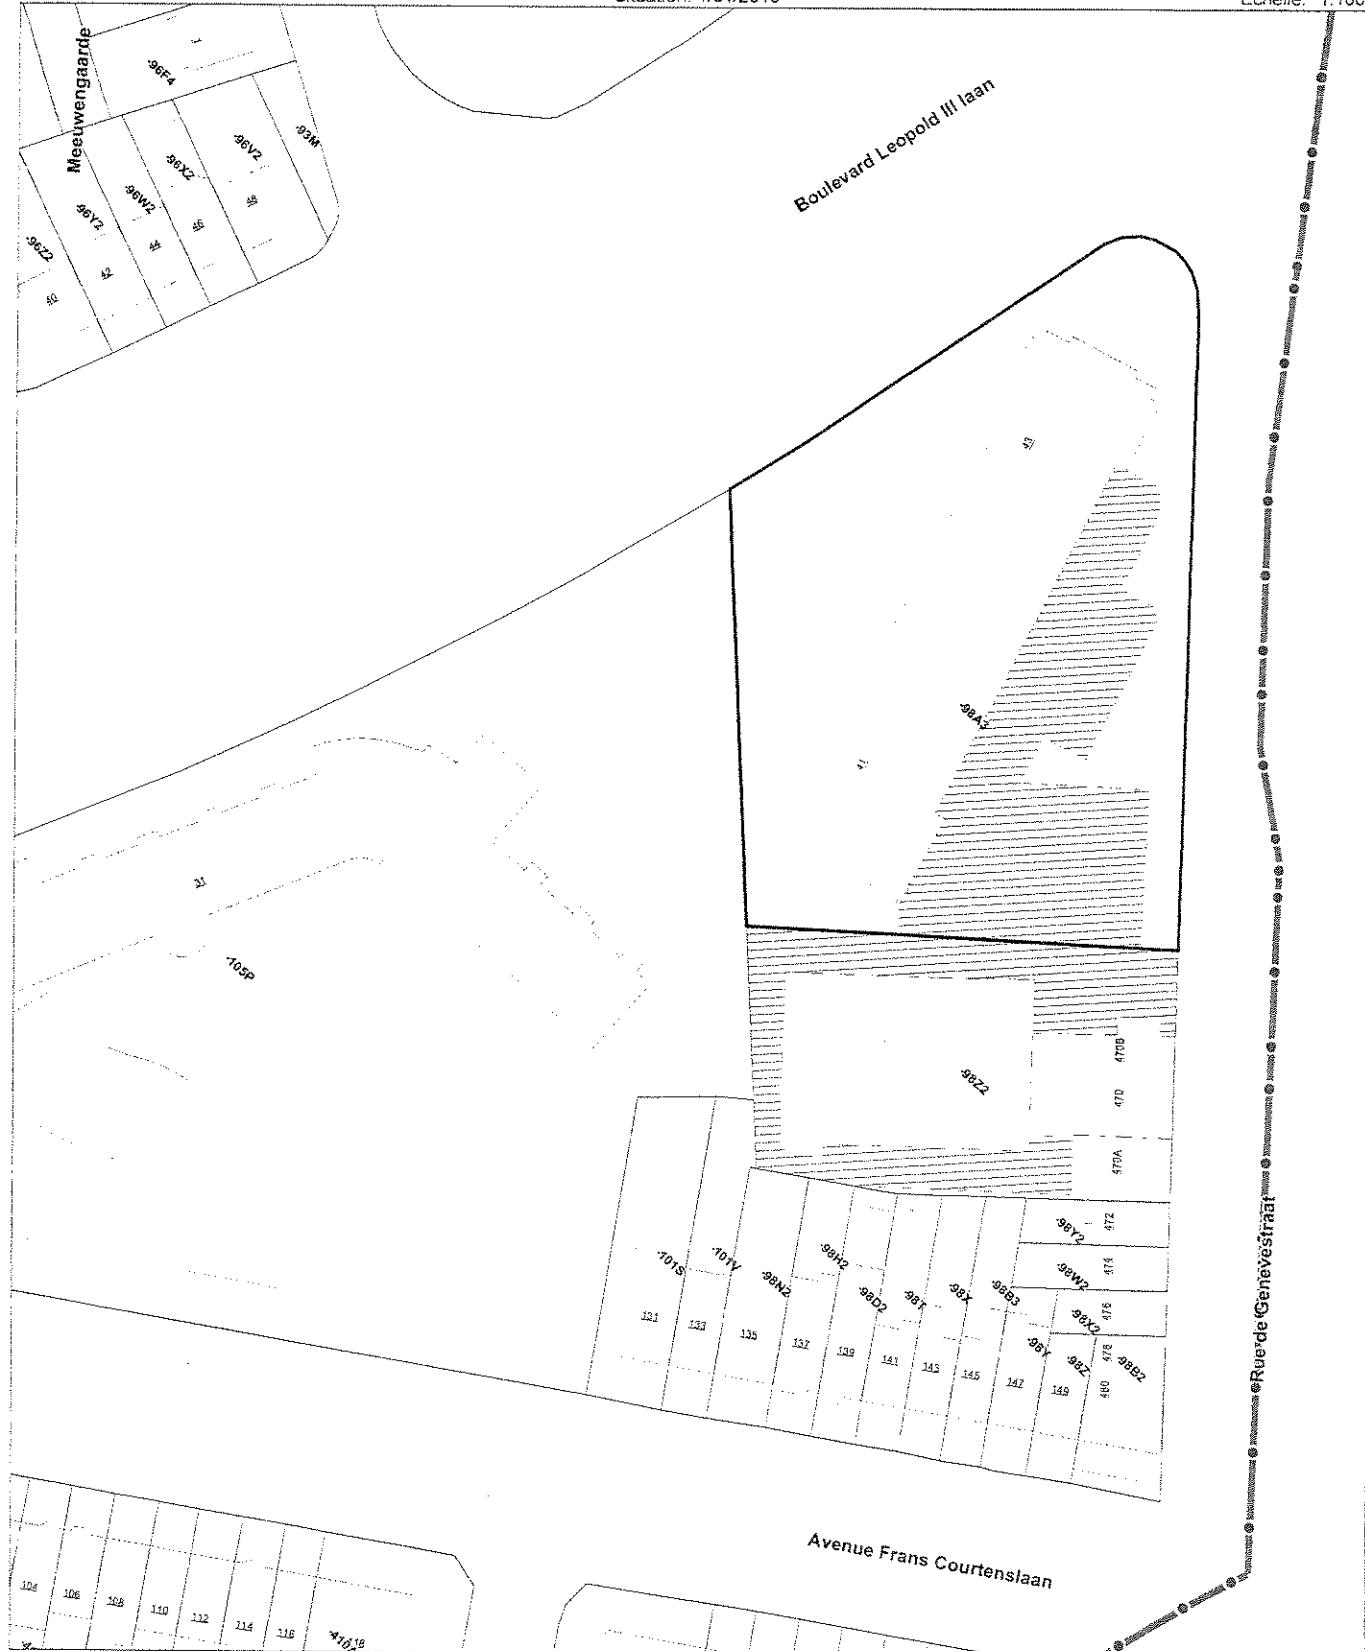

L'Administration Générale de la Documentation patrimoniale est l'auteur du plan parcellaire cadastral et le producteur de la base de données dans laquelle ces données sont reprises, et jouit des droits de propriété intellectuelle repris dans la loi relative au droit d'auteur et aux droits voisins.

Numéro de référence du demandeur: ID
Numéro dossier AGDP: 2010/031214

Certifié conforme,
L'agent délégué,

Bruxelles, le 13/09/2010

Cédric Piccone

Coût: 11,00 EUR