

EAN n° : 19/06/2014 700
N° compteur : 50 249 153 - 2009
Index I : 00 37378 Index II : _____

DISTRIBUTEUR	PV vu
Nom	
Date	
Signature	



Organisme de contrôle a.s.b.l

3488048

PROCES-VERBAL D'INSPECTION D'UNE INSTALLATION ELECTRIQUE - ~~DE CHANTIER~~ - D'UN RACCORDEMENT ~~PROVISOIRE~~/DEFINITIF RESIDENTIEL

Type d'inspection : examen de conformité avant mise en service / visite de contrôle
suivant : RGIE art. 86 / ~~RGIE art. 87~~ / RGIE art. 270 / ~~RGIE art. 271~~ / RGIE art. 276 / ~~RGIE art. 276bis~~ /
Complément au rapport n° ET 10/055 (19/01/2012)
Type d'installation : Nouvelle / Extension / Modification / ~~Production~~ / Existante / ~~Renforcement~~ / ~~Brassage du Comptage~~ /
~~Modification de tension d'alimentation~~ / ~~Vente unité habitation~~
Type de locaux : APPARTEMENT CH. (6^e ETAGE)
Lieu d'inspection : 66 B5 29 AVENUE JULES A. RDET 1140 EVERE
Propriété de : MR VERHEYEN GREGORY ET MME VENDITTI MONIQUE
Mandant : OCB
Installateur : MR VERHEYEN GREGORY OCB
TVA : _____ carte ID : 291249153 Delivré à : FABRI Date : 15/06/2014
Inspecteur : JURGEN MOENS Date d'inspection : 29/06/2014

DESCRIPTION

Tension de service : ~~230V~~ 3x230V 3N 400V + N Protection max. : 3x20A Commutateur position : _____
Protection principale : Disj. : 3x20A Interrupteur / sectionneur : OCB 63A 3x20A
Liaison comptage - coffret de répartition : type de câble VM9 nombre de conducteurs : 4 diamètre 6 mm
Câble de raccordement au réseau : type de câble _____ nombre de conducteurs : _____ diamètre : _____ mm
~~Raccordement~~ / ~~Raccordement souterrain au réseau aérien~~ / ~~Raccordement souterrain~~ / ~~Tourneau présent/absent~~ / ~~Plaque d'isolation présente/absente~~
Electrode de terre : Type : ~~boucle~~ / ~~barres~~ / ~~piquets~~ / conducteurs horizontaux Section : 16 mm² Résistance de dispersion : 6 Ω
Nombre de tableaux : 2 Nombre de circuits terminaux : 0 + 10 Résistance d'isolement général : 14 MΩ
Interrupteur différentiel : Général : 40A 3-secs 1/200mA mA Supplémentaire : 40A 3-secs 1/200mA (2H11)
Fonctionnement bouton d'essai : en ordre - ~~pas en ordre~~ - Contrôle boucle de défaut : en ordre - ~~pas en ordre~~
L'interrupteur différentiel général a été plombé par des sceaux au sigle d' OCB.

Installation exécutée conformément aux schémas : oui - ~~non~~ Etat du matériel électrique : en ordre - ~~pas en ordre~~
Protection contre les chocs électriques : contact direct : en ordre - ~~pas en ordre~~ contact indirect : en ordre - ~~pas en ordre~~
Continuité PE- et liaison équipotentielle : en ordre - ~~pas en ordre~~ Matériel fixe et mobile : en ordre - ~~pas en ordre~~
Description : voir les schémas en annexe - schéma unifilaire et schéma de position ont été signés pour approbation approuvé

DETERMINATIONS - NOTE (N) - INFRACTION (I) - Les numeros réfèrent aux infractions standard au verso.

~~N° 1 La liaison équipotentielle principale et supplémentaire n'est / ne sont pas encore raccordées.~~
~~N° 2 Le schéma de base - la(s) compteur(s) d'eau - de gaz - le chauffage central - n'est / ne sont pas encore placés.~~


(I) NOTANT

CONCLUSION

L'installation est conforme / ~~est pas conforme~~ aux prescriptions du RGIE.
La visite de contrôle ~~par le même organisme de contrôle~~ prévue par l'article 271 du RGIE doit avoir lieu au plus tard le : 29/06/2014 ainsi qu'avant la mise en service d'une modification / extension importante réalisée avant cette date.
L'installation ~~peut~~ ne peut pas être mise en service / ~~peut~~ rester en service à condition de
remédier sans délai aux infractions constatées et qu'une fois les mesures nécessaires soient prises
pour assurer la sécurité des personnes et des biens.

Pour le directeur,
l'inspecteur

Jurgen MOENS
Kruiskouterstraat 59
O.C.B. 1750 Lennik
02/269.07.07 0475/45.23.82

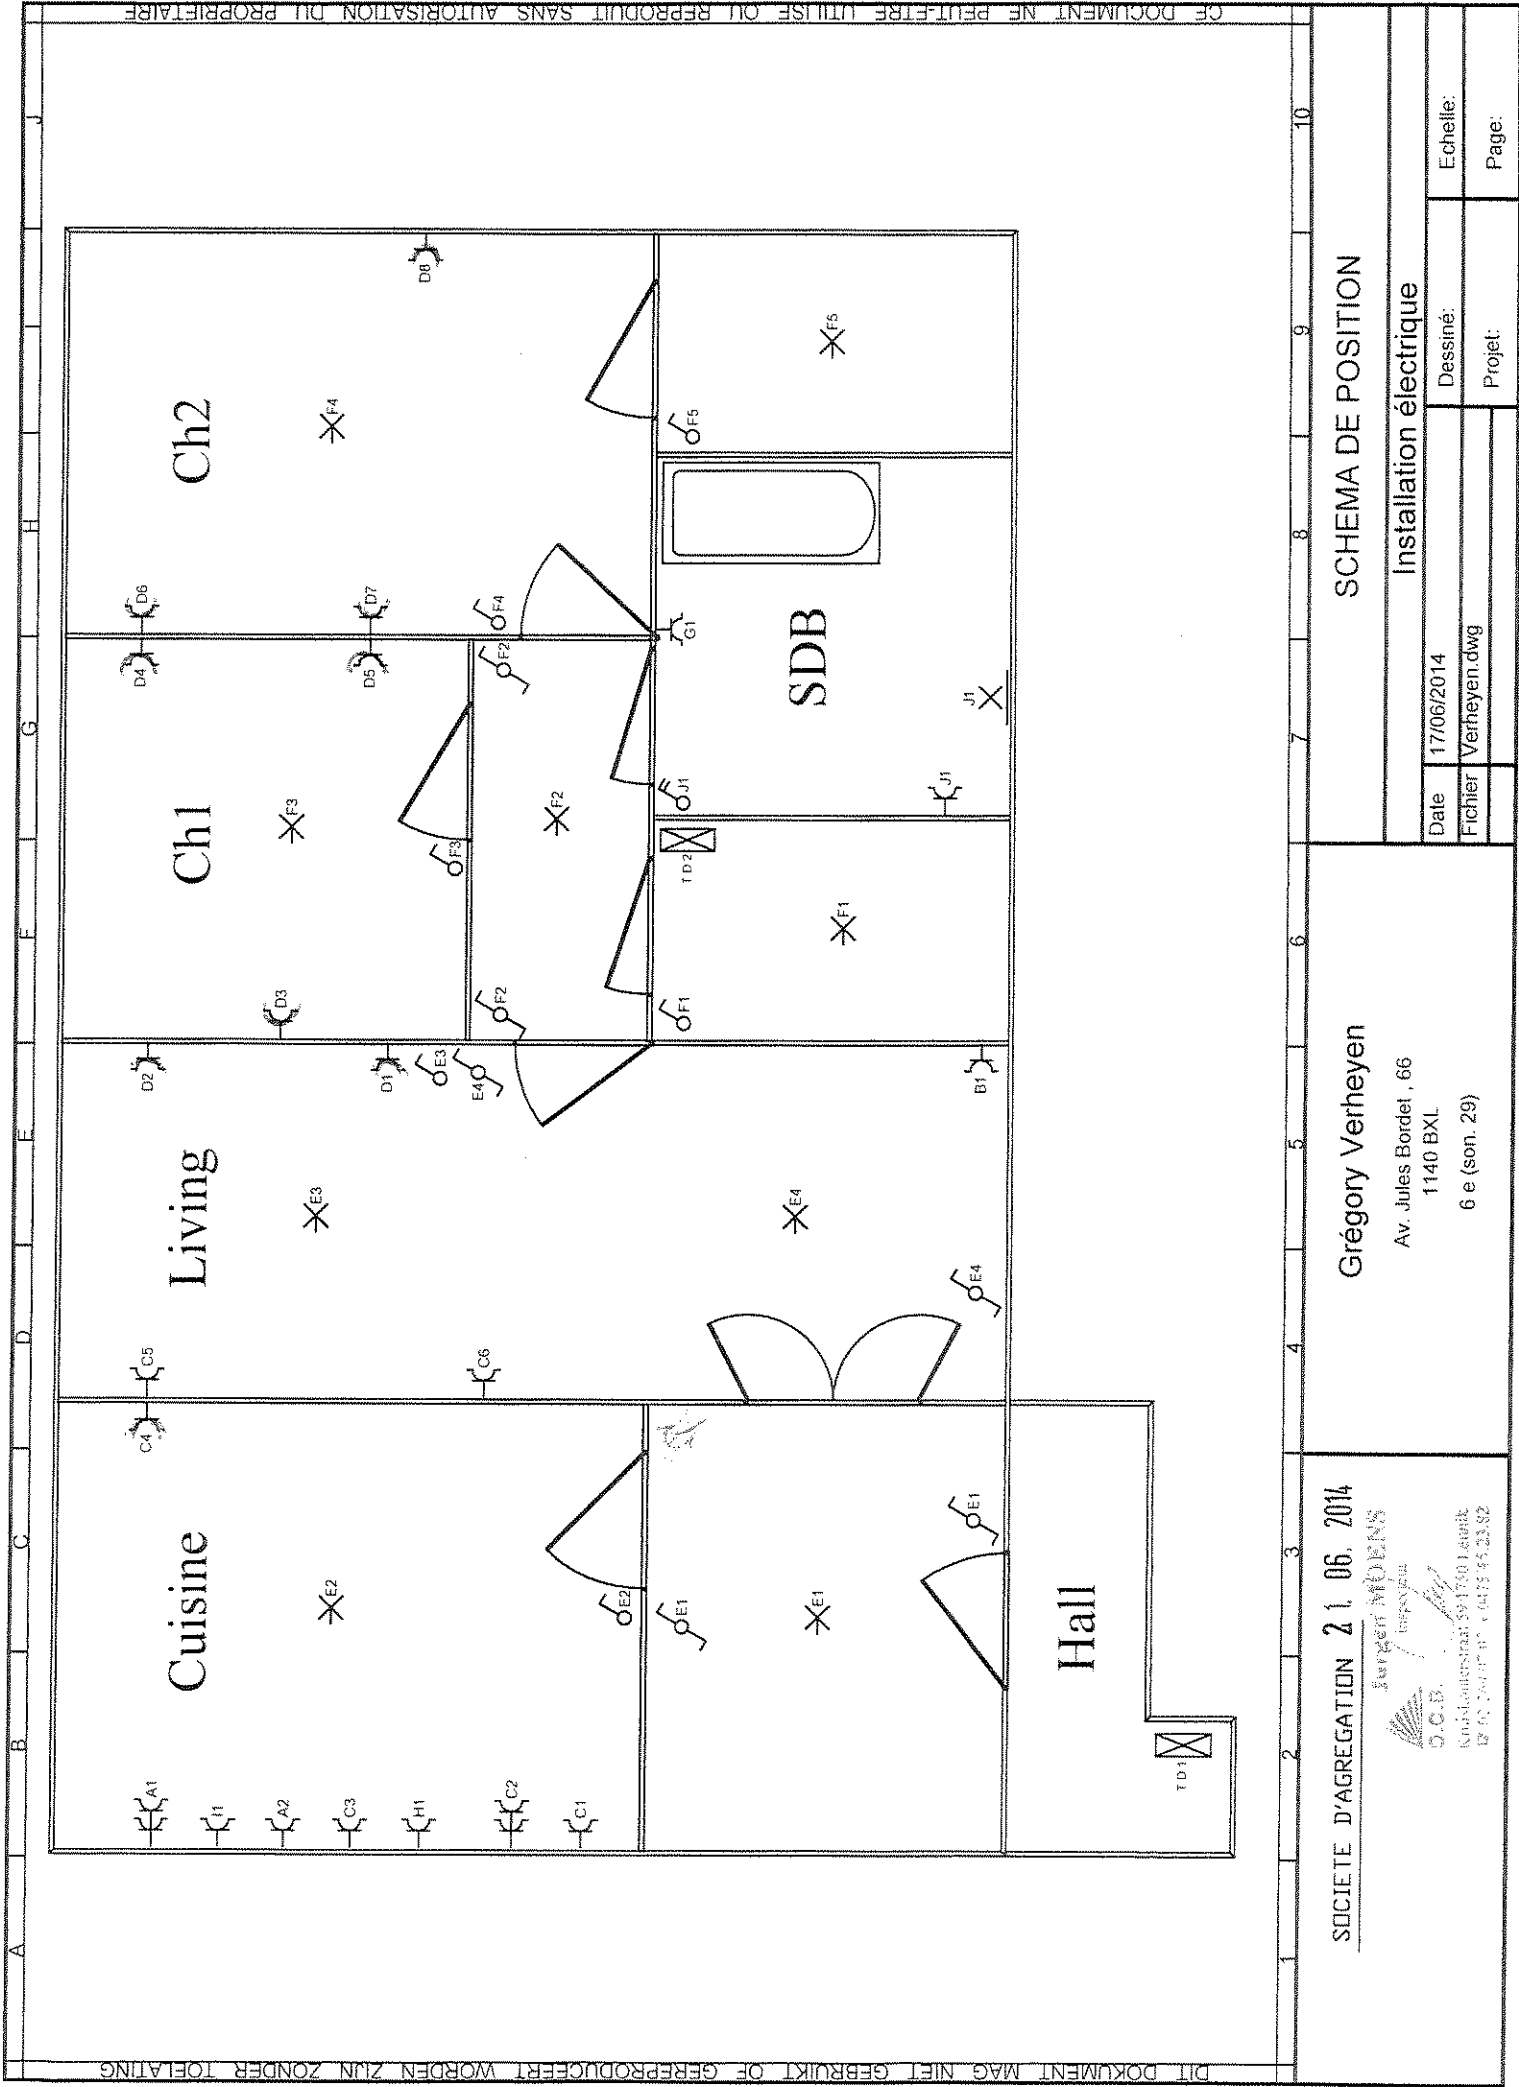

SOCIÉTÉ D'AGREGATION 21.06.2014



Grégory Verheyen

Av. Jules Bordet, 66
1140 BXL
6 e (son. 29)

SCHEMA DE POSITION

Installation électrique

Date 17/06/2014


Dessiné:

Echelle:

Fichier Verheyen.dwg

Projet:

Page:

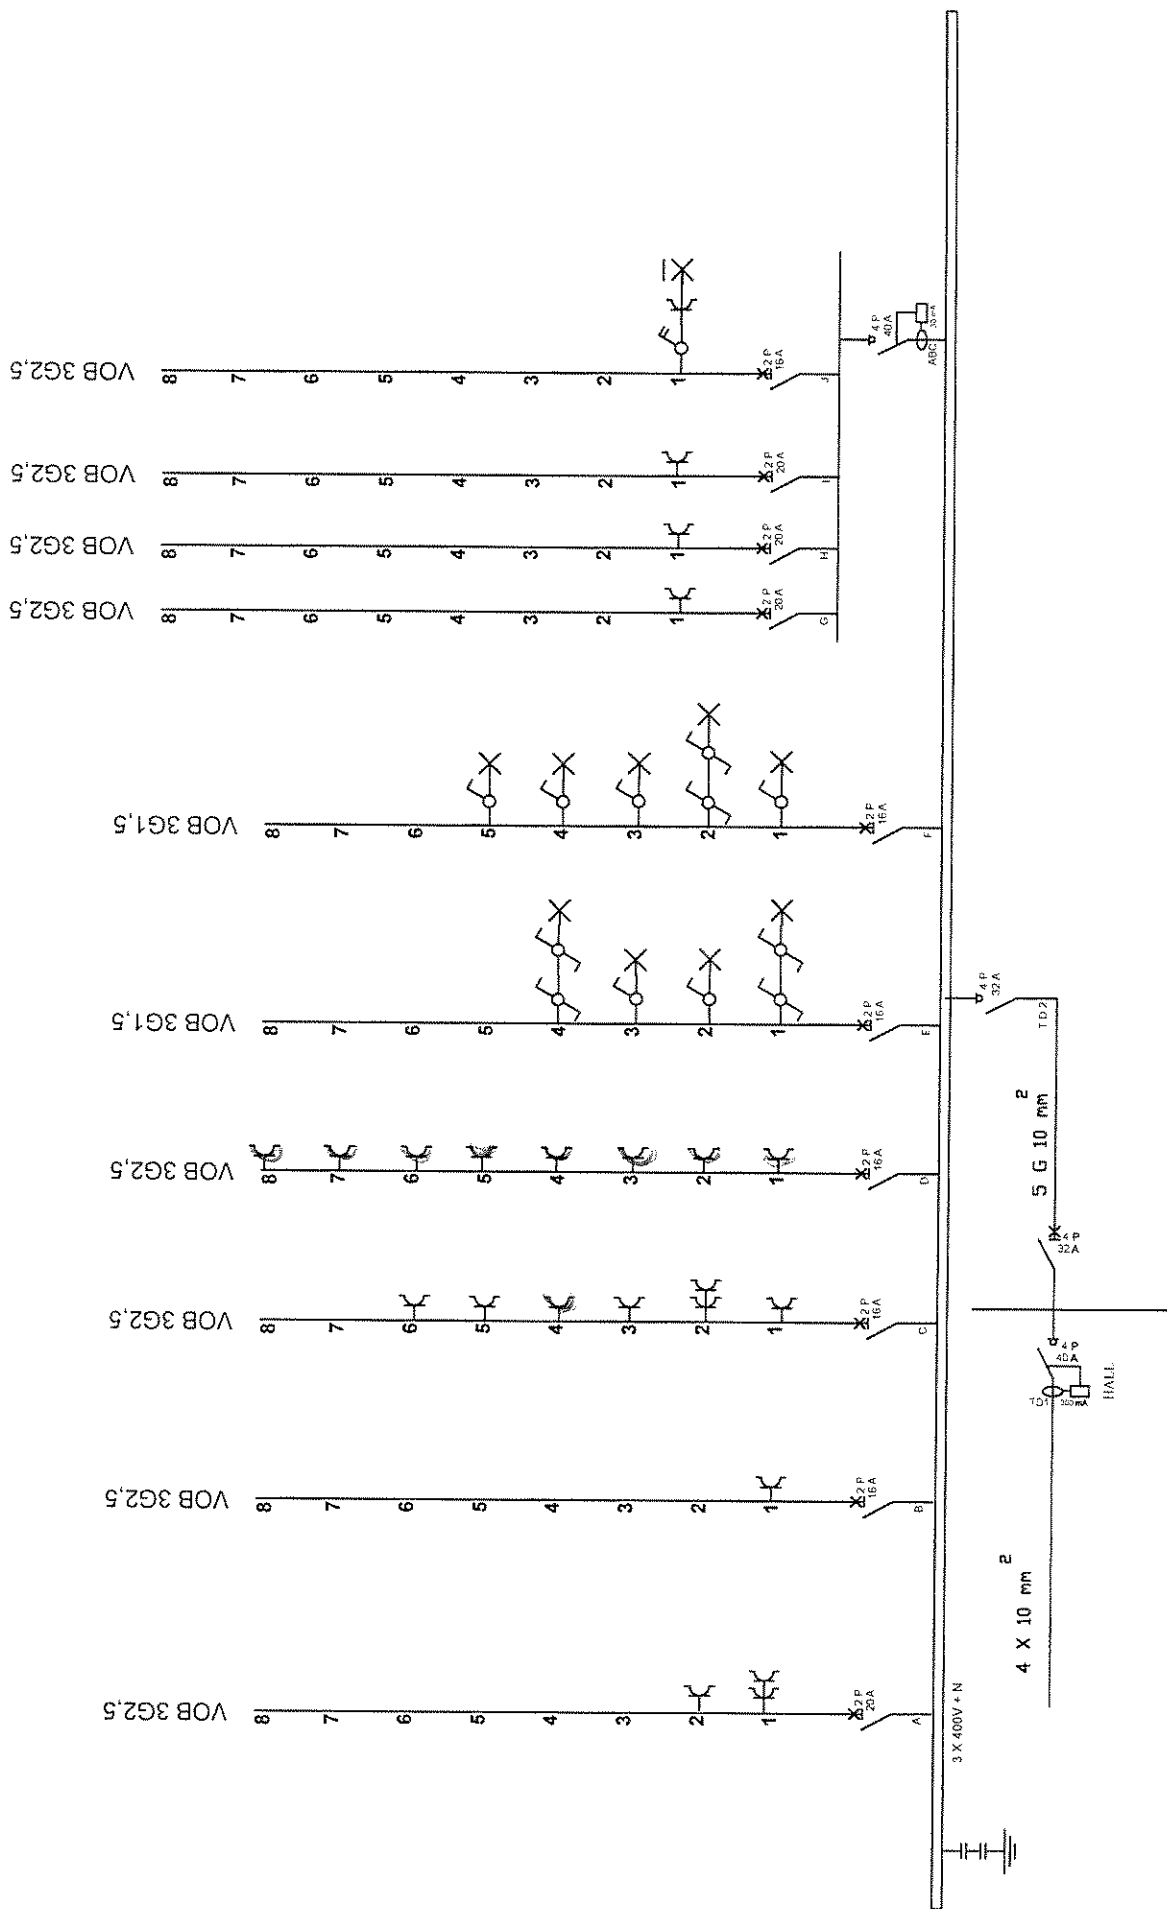

SOCIETE D'AGREGATION, 21, 06, 2014

Grégory Verheyen

Av. Jules Bordet, 66

6e (son. 29)


 ҚАЗАҚСТАН РЕСПУБЛИКАСЫНЫҢ
 БІЛІМ ЖӘНЕ ҒЫЛЫМ МИНИСТРЛІГІ
 О.С.Б.

Installation électrique

Date	17/06/2014
------	------------

Date	17/06/2014
-ichier	Verheyen.dwg

Echelle:

Page: