




REZ - DE - CHAUSSEE

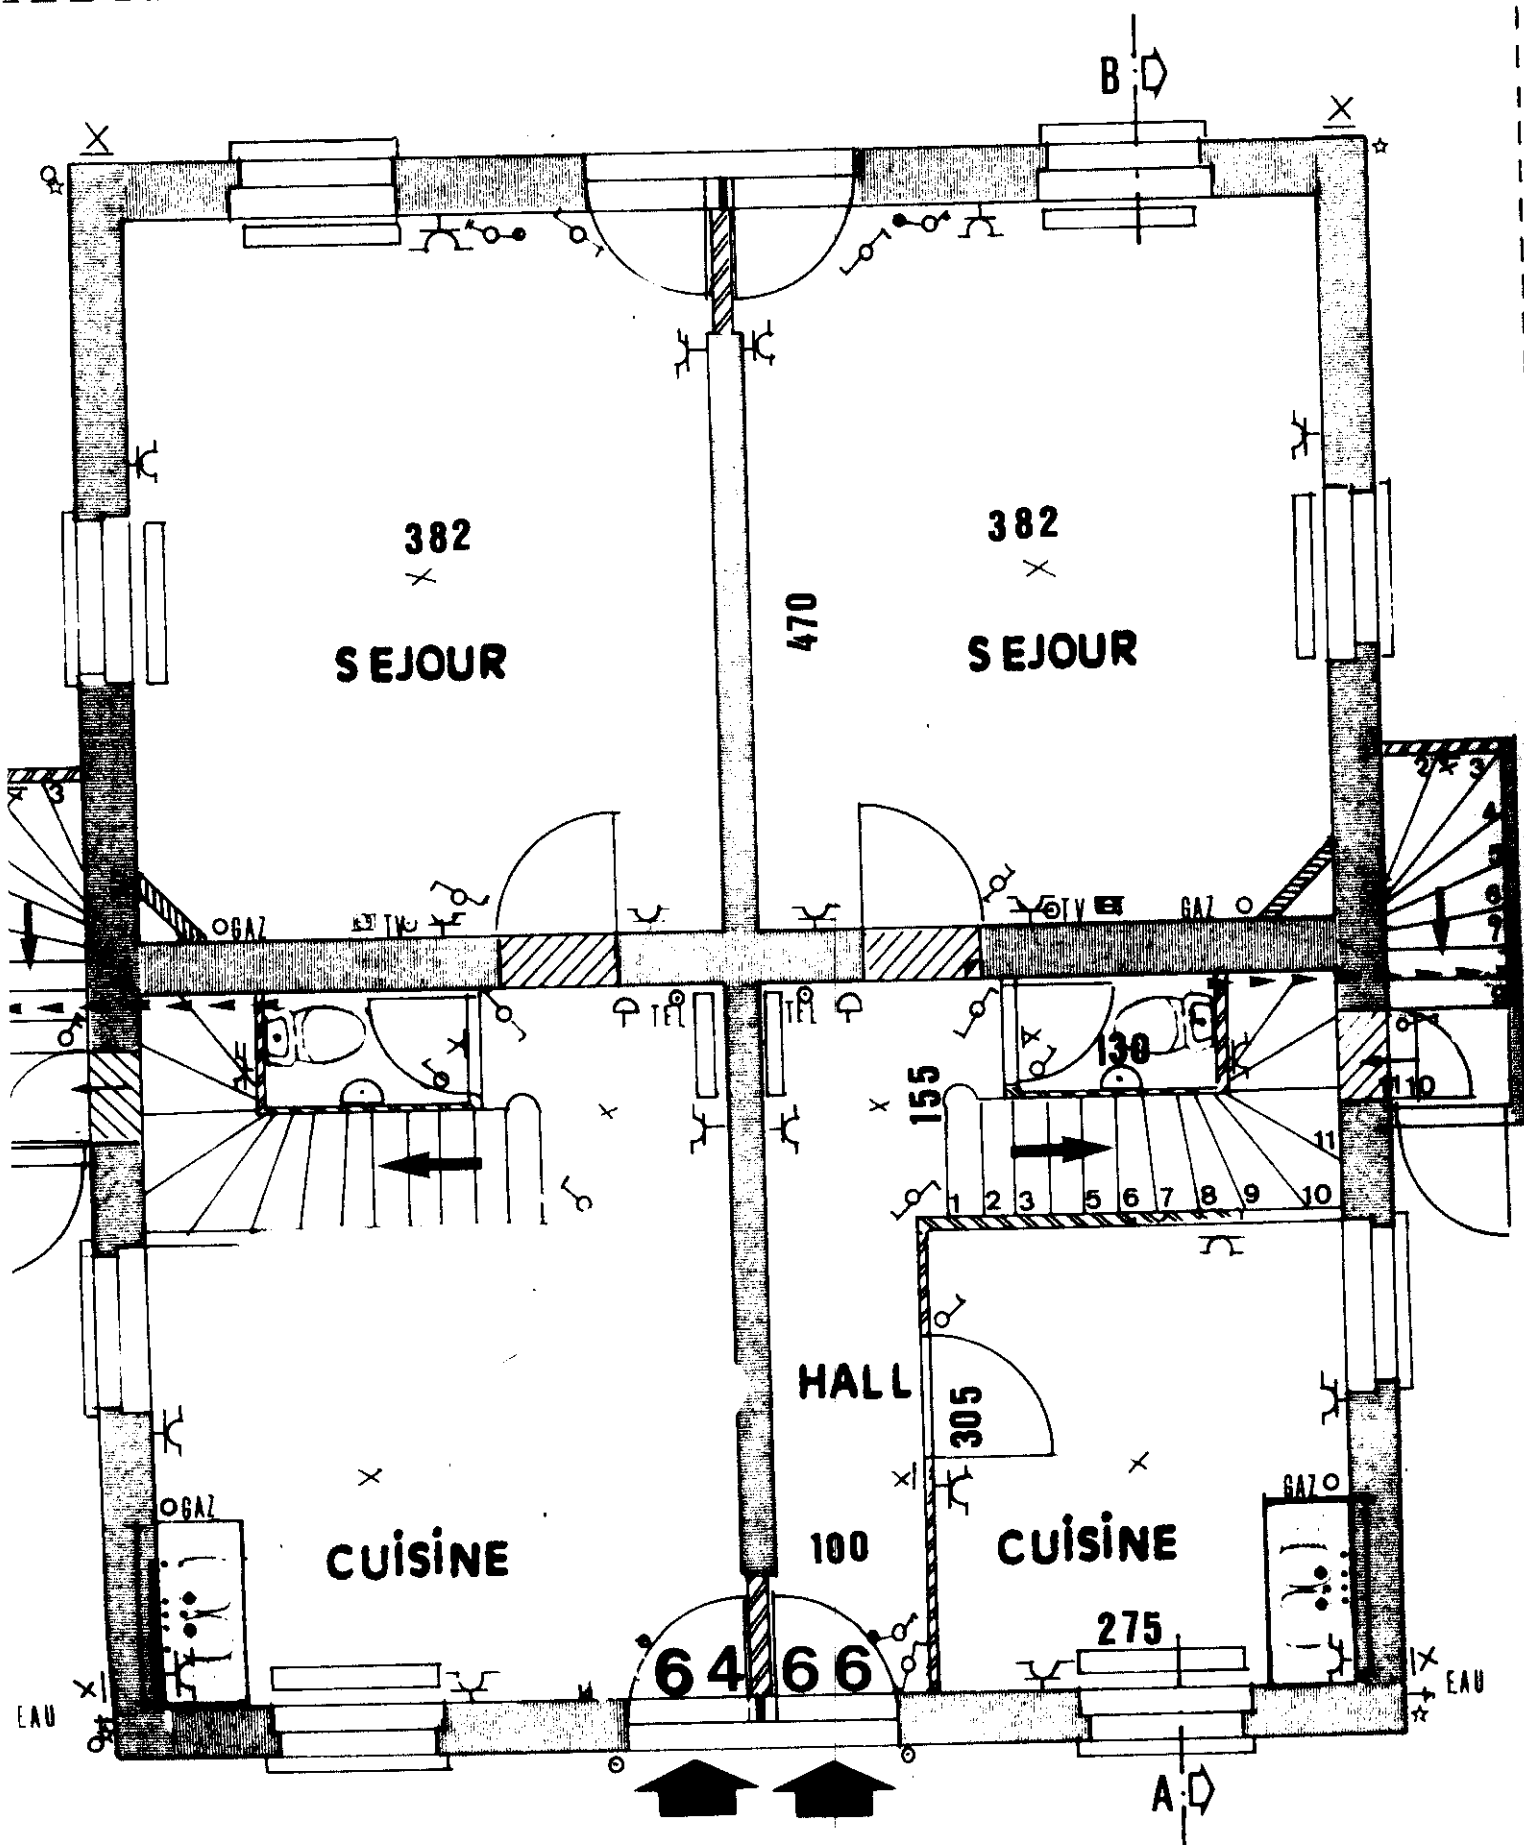

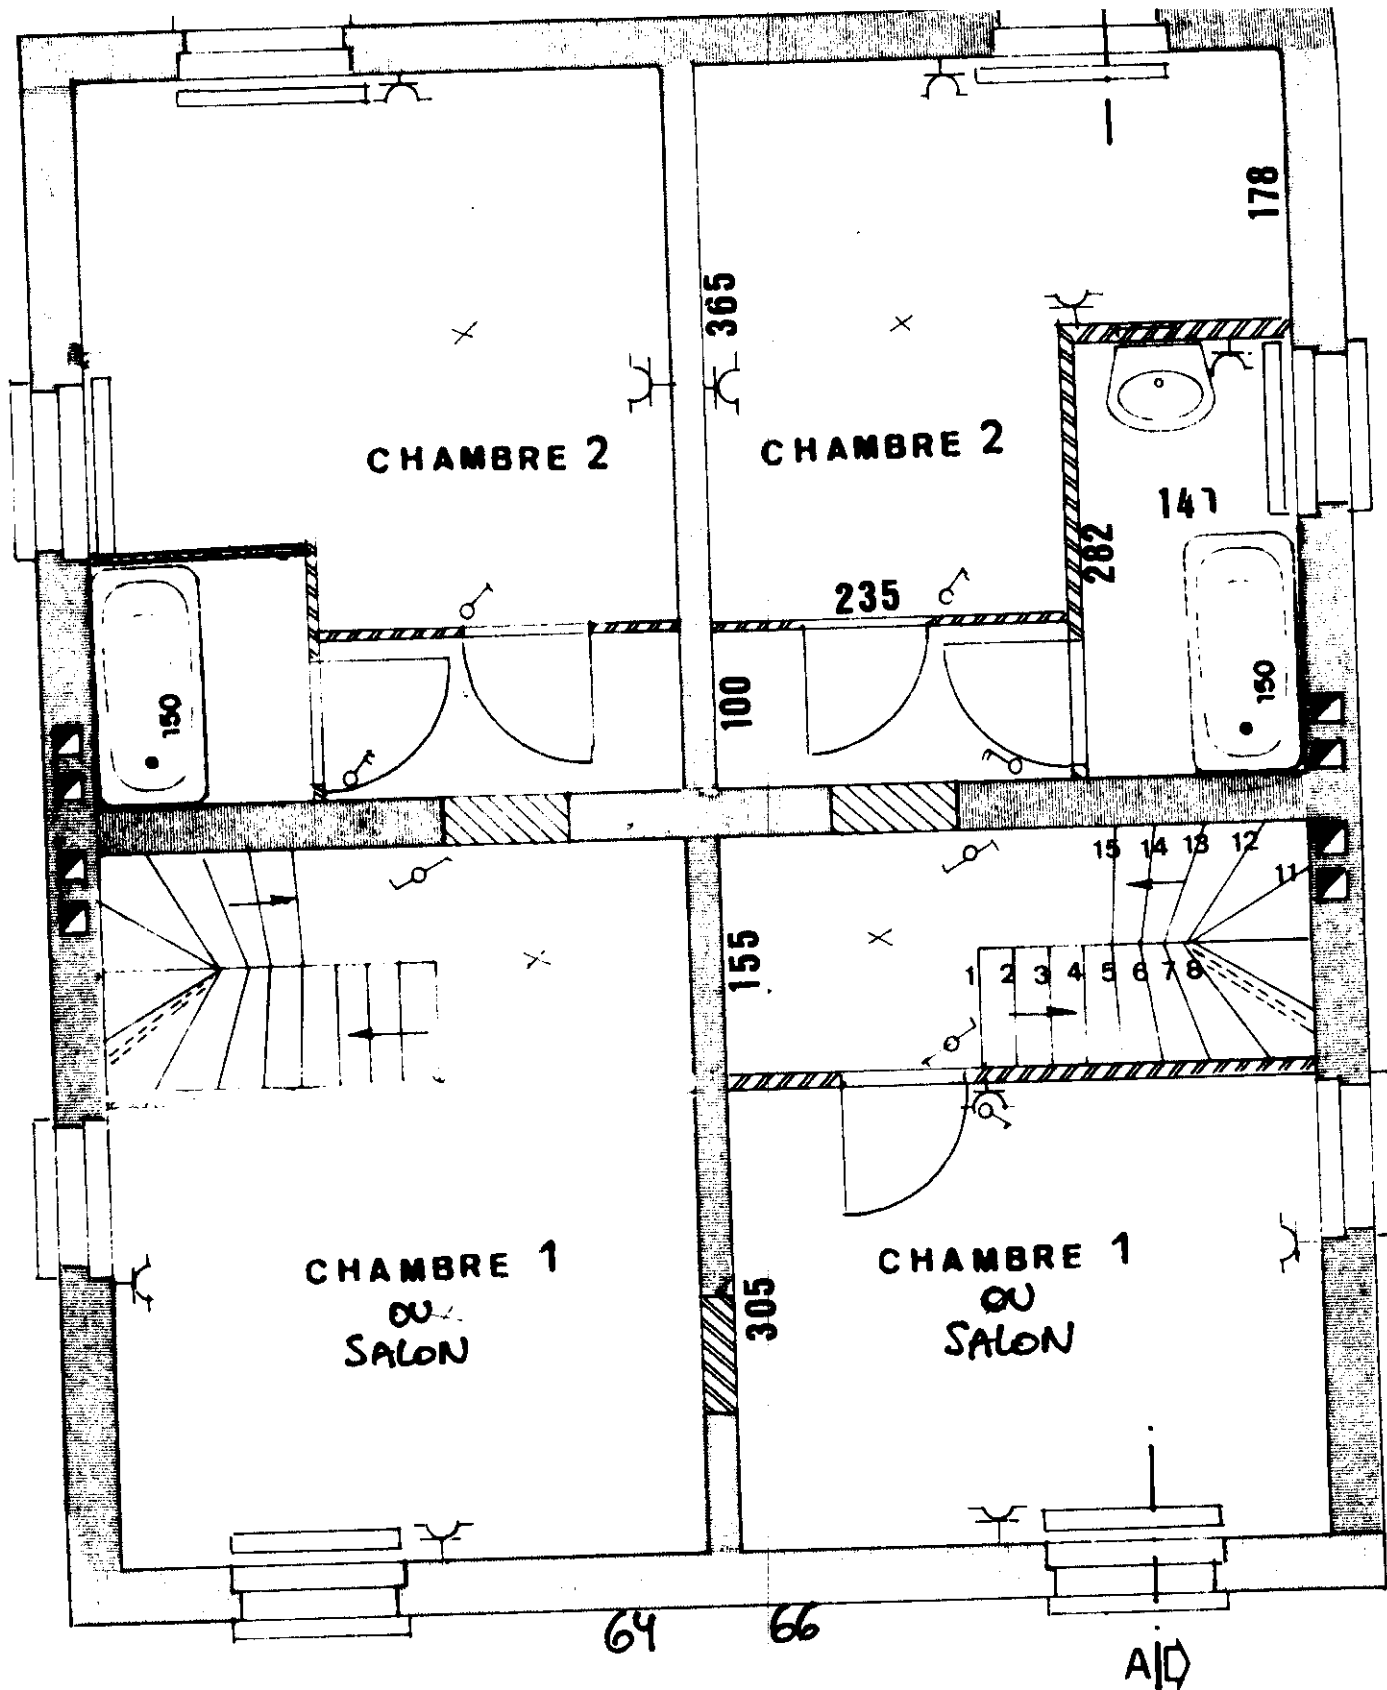

1^{er} **ETAGE**

Echelle 1: 50

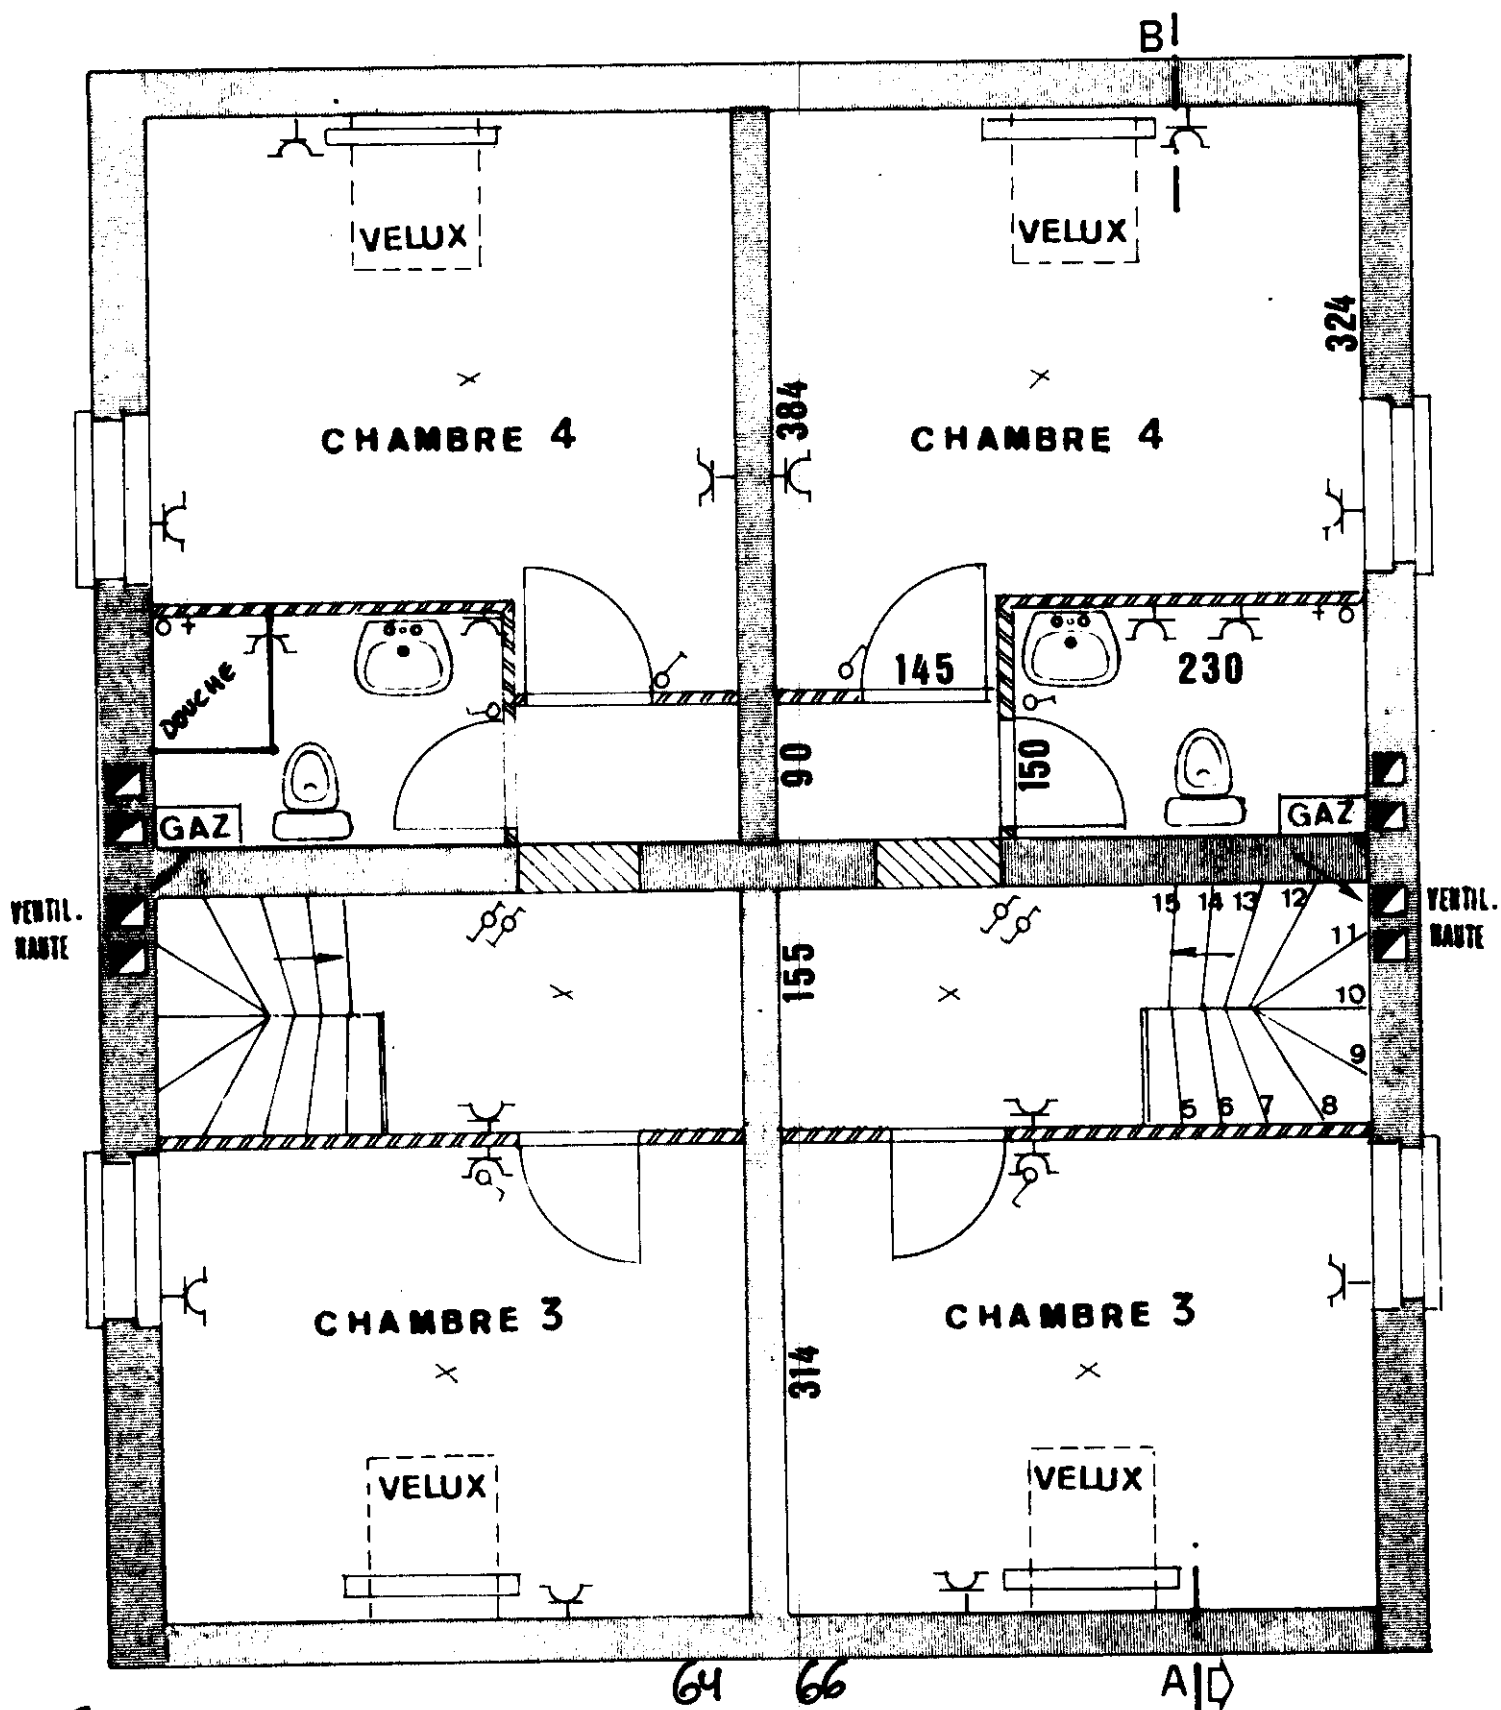

Echelle 1:50

SOUS - SOL

