


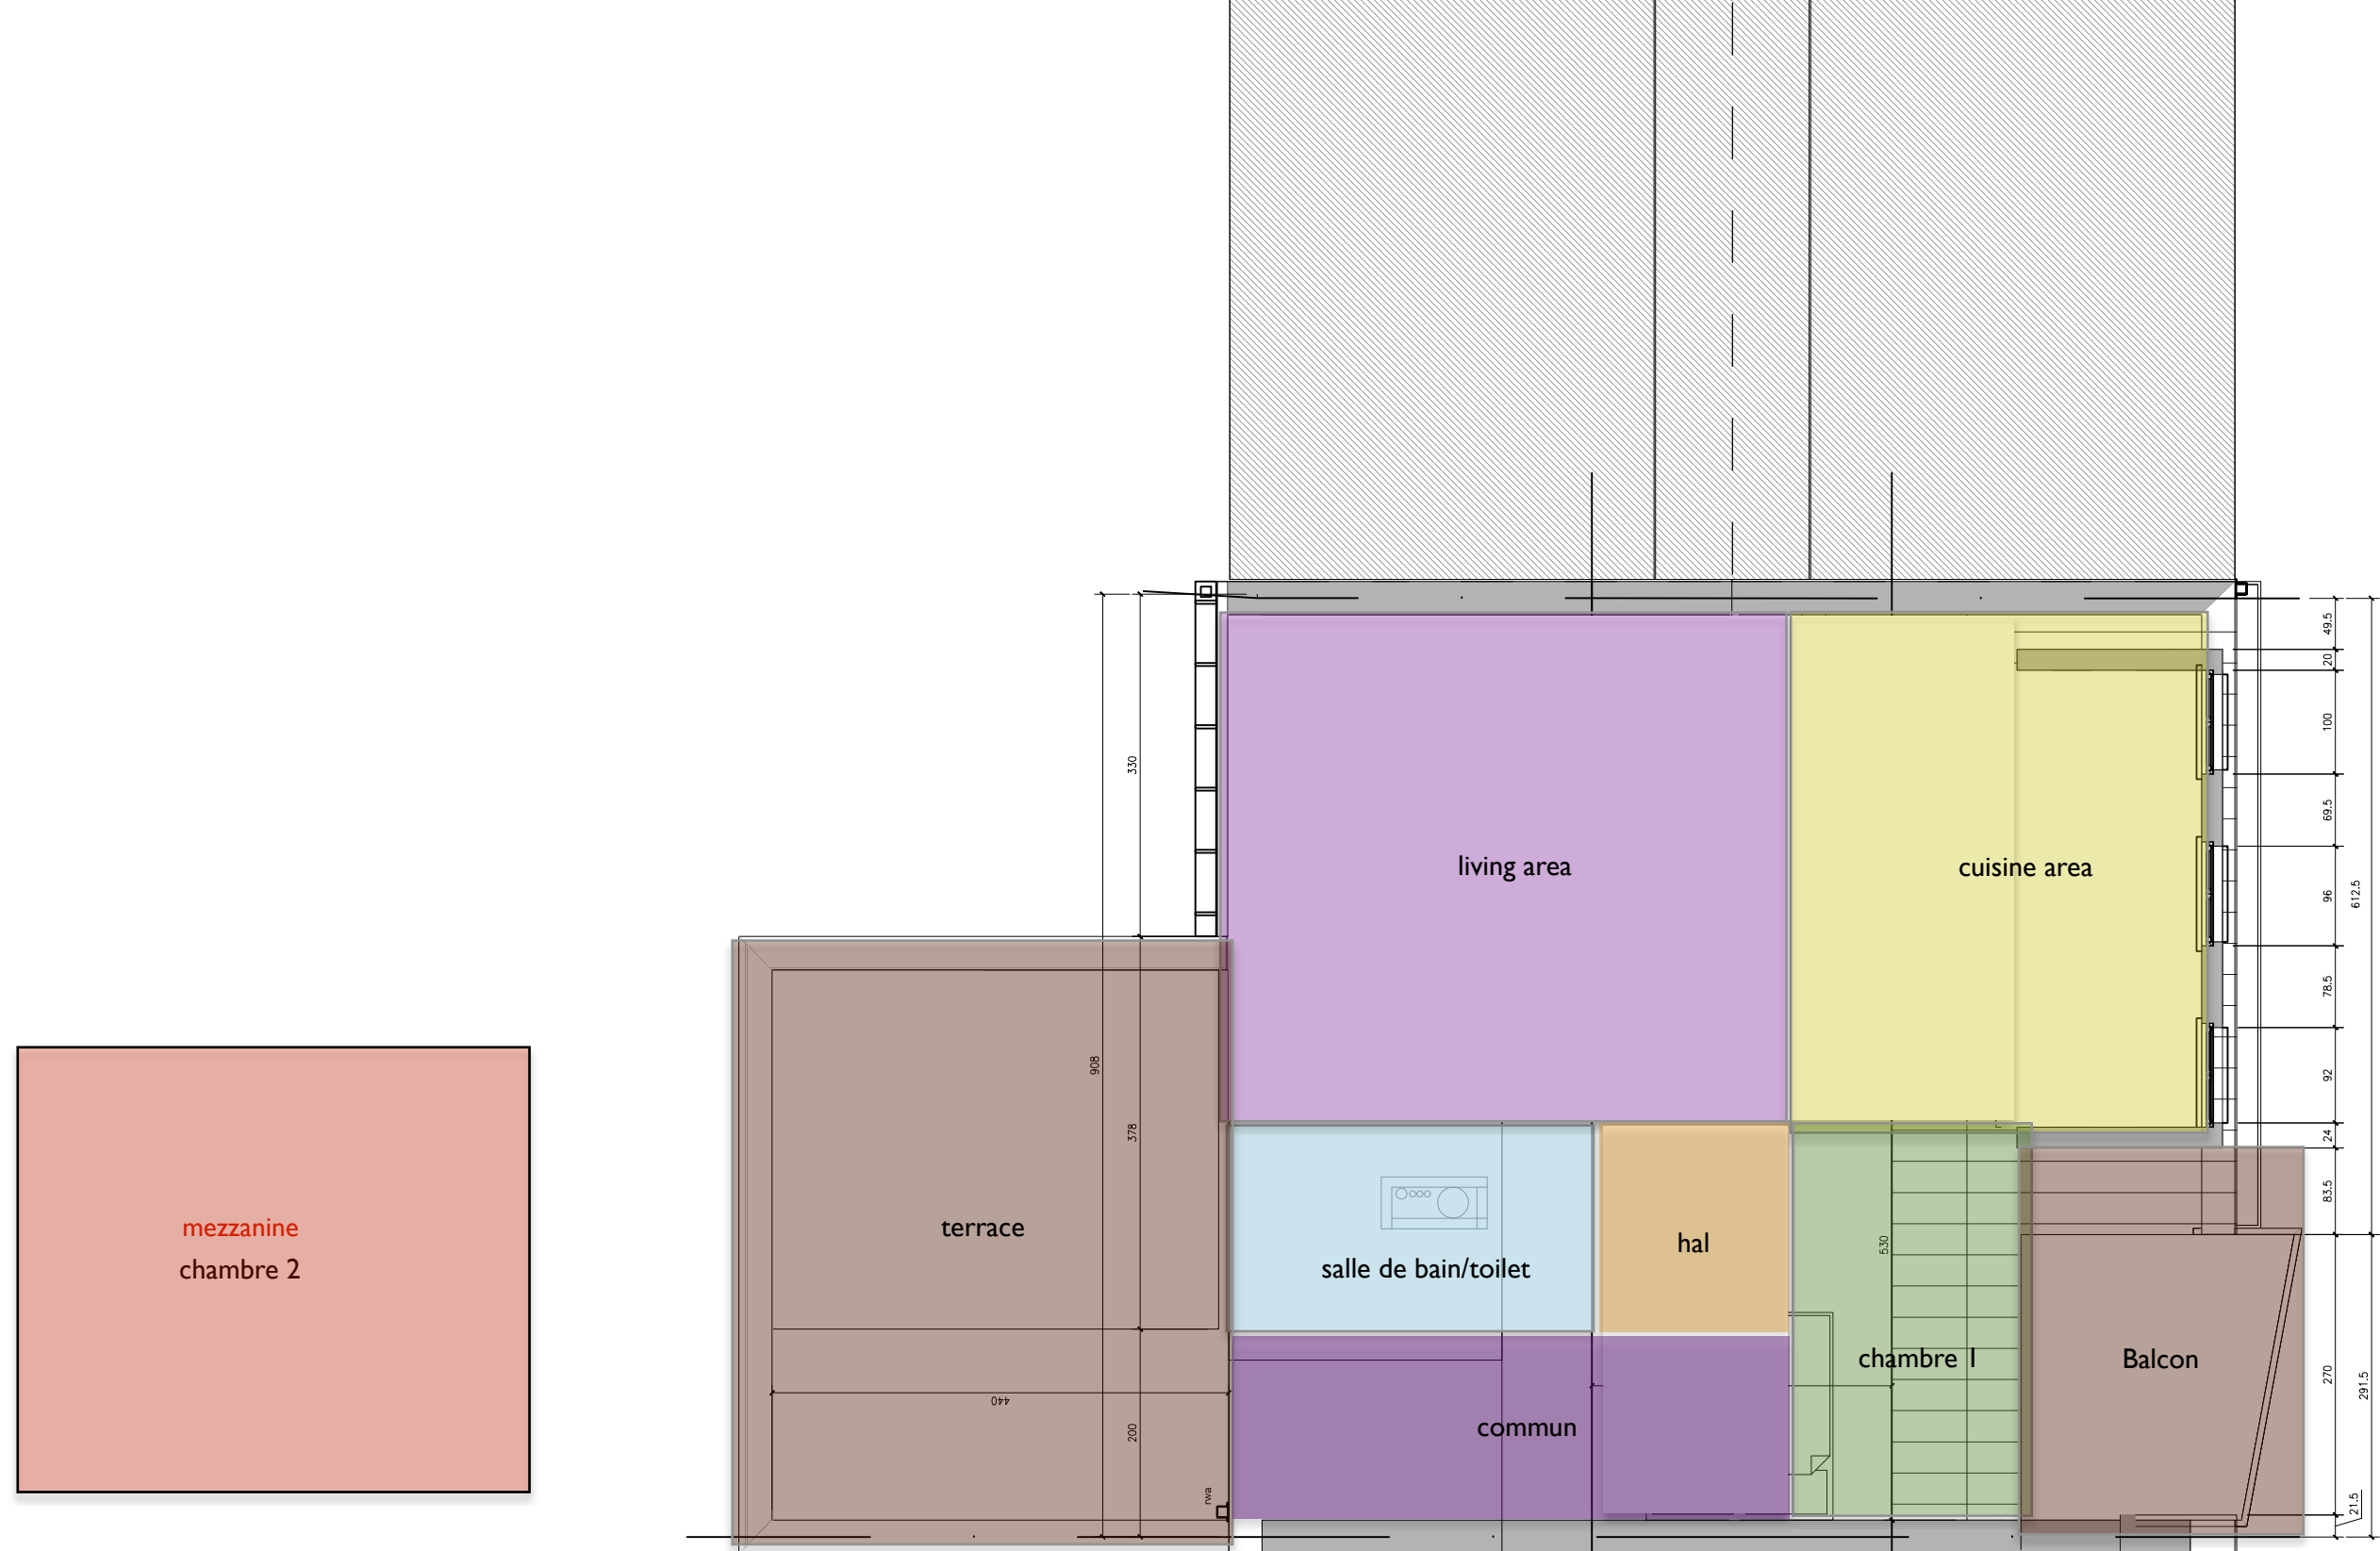

SITUATION PROJETEE: mezzanine

ARCHITECTE:			MRE	Echelle : 1/20eme		
Archiwall sprl architecte	MAITRE D'OUVRAGE: REDORANGE sprl - 7 kroonstraat 3210 Lubbeek	ADRESSE: Rue Van hamme 89 - EVERE	CODE PROJET		INDEX	PLAN N°
			09/02/2016	februari 2017	Ø	1