

RAPPORT DE CONTRÔLE

Rapport de contrôle n°:	125/834/62		
Date du contrôle	21/10/2011		
Genre de contrôle	Contrôle de conformité d'une installation électrique BT		
Local type	Appartement E 01/07		
Lieu du contrôle	Rue Henri Evenepoel, E 127 1030 Schaerbeek		
Propriétaire	OPTIMA Keizer Karelstraat, 75 9000 Gent		
Installateur:	Nizet S.A.	TVA:	BE 0418.046.541
Inspecteur:	Dehaes Vincent		
Gestionnaire du réseau de distribution	Sibelga n° du compteur 34825395		
Code E.A.N.	541448965000341161		
Contrôle	L'installation a été contrôlée suivant les prescriptions du R.G.I.E., art. 270 et 86		
<u>Tension de service :</u>	II 230V		
<u>Conduite d'arrivée :</u>	2 X 10 mm ² XVB		
<u>Protection maximale :</u>	2 X 40 A		
<u>Isolement :</u>	+10MΩ		
<u>Résistance de terre :</u>	4.6 Ω	<u>Electrode de terre :</u>	Boucle
<u>Dispositif de protection à courant différentiel résiduel :</u>	IΔn : 300 mA	In : 63A	2p
<u>Nombre de circuits :</u>	Pour : 5x16AII	– 2x10AII	– 1x32AII
<u>Dispositif de protection à courant différentiel résiduel secondaire :</u>	IΔn : 30 mA	In : 40A	2p
	Pour : 4x16AII		Type: A
Remarque	Le contrôle porte sur la partie visible et accessible de l'installation.		

CONCLUSION

L'installation est conforme au R.G.I.E et peut être mise en service


L'interrupteur différentiel général est scellé par plomb portant l'insigne E.T.
Le schéma unifilaire et le schéma de position sont visés.

La visite de contrôle prévue par l'art. du R.G.I.E. doit avoir lieu au plus tard : 29/09/2036

L'inspecteur,
Vincent Dehaes,

OFC
07/11/2011

ELECTRO-TEST
Vincent DEHAES
Inspecteur
Vincent.dehaes@electro-test.be
Gsm +32 0475 680.205

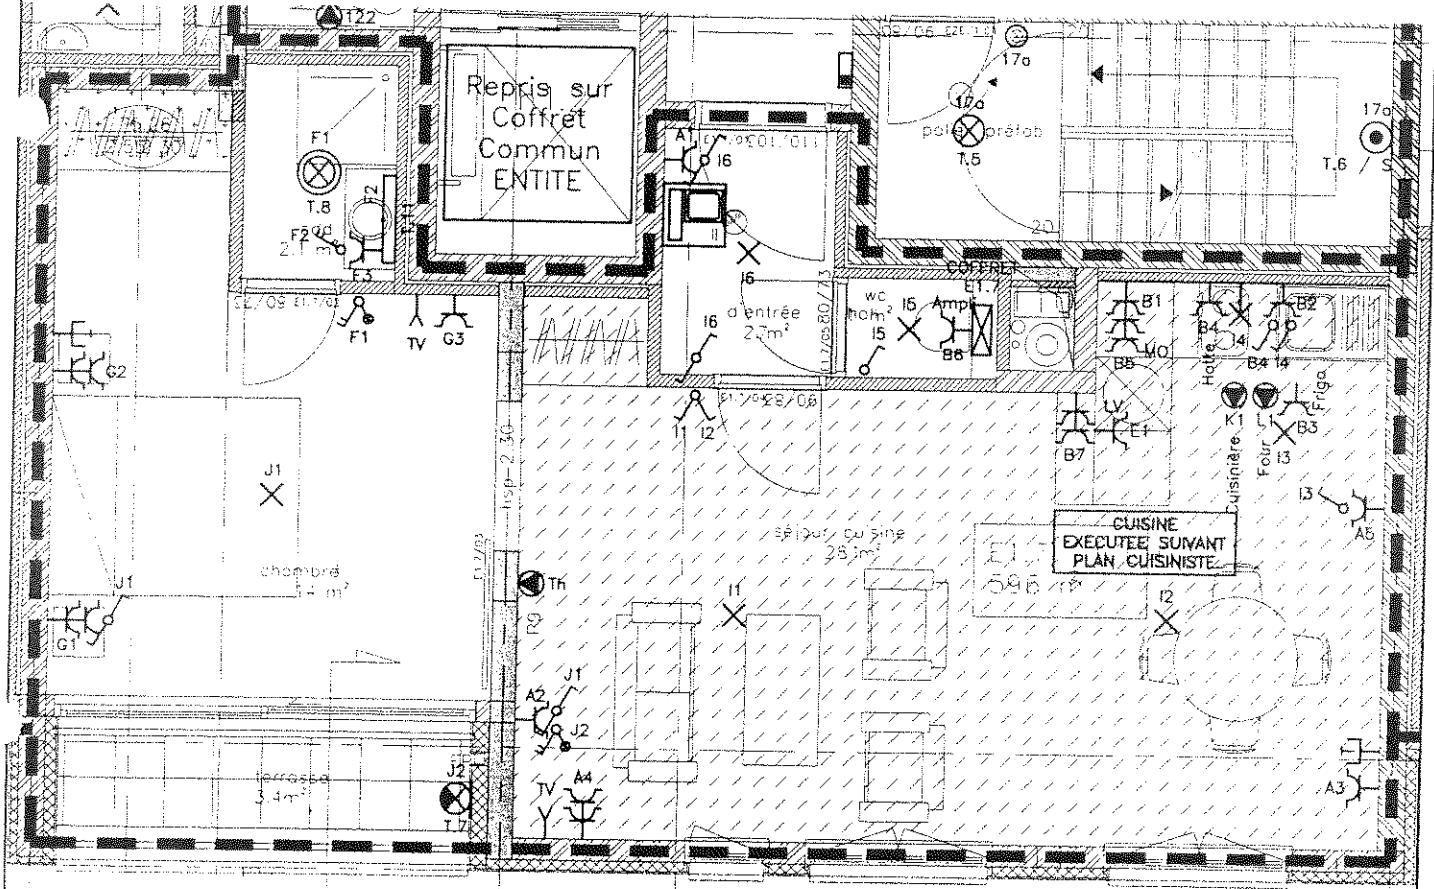

APPARTEMENT E1.7
BATIMENT E BLOC 2