

TECHNISCH BUREAU VERBRUGGHEN

VZW

Controleorganisme erkend door het ministerie

O. Ref.:

U. Ref.:

VERSLAG NR.:154/071018/11

B T V

ZETEL ANTWERPEN
Van Der Sweepstraat 3 bus 44
2000 Antwerpen
Tel. (02)230.81.82
Fax (02)230.80.08

ZETEL BRUSSEL
Clovislaan 15
1000 Brussel
Tel. (02)230.81.82
Fax (02)230.80.08

VLAAMS BRABANT
Slabbaertstraat,
3210 Lubbeek
Tel. 016 63 47 45
016 63 12 21

**PROCES VERBAAL OVER HET ONDERZOEK VAN
EEN ELEKTRISCHE LAAGSPANNINGSINSTALLATIE**

ADRES INSTALLATIE : Fr. Guillaumestraat 64/05,
1140 Evere

EIGENAAR : Benis Beramoudt

Adres :

OPDRACHTGEVER : Relek bvba

Adres : Wyper 67 , 3202 Rillaar

BTW of IK :

STROOMLEVERANCIER :

Ref. : Teller nr.

Index :

Datum van het onderzoek : 18 oktober 2007 Aard van het onderzoek : gelijkvormigheidsonderzoek
(AREI art. 270) ((AREI art. 271) (AREI art. 276) (ARAB art. 262) (Voorschri. Stroomlev.)
Aard installatie : Nieuwe - Uitbreiding - Wijziging - Voorlopig - Verzwaring Type der lokalen : Ls App.
Begin Werken : Fundering voor-na 01/10/81 - Elektrische installatie voor-na 01/10/81 - 01/01/83 AREI art.
Aansluiting : Spanning 230 V Bescherming van de aansluiting 40 A
Voedingskabel hoofdbord : 4 x 10 mm² Alg. schakelaar : type : Gi2p
Type van de aardelektrode : lus - baren - pennen - horizontale geleider Schema : TT
Aantal borden : 1 ; Aantal eindstroombanen : 11 : RA : 1 Ohm ; RI tot >10 Mohm

BESCHRIJVING : Keuring betreft Appartement 1^o verdiep
Schema in bijlage.

Vastgestelde inbreuken : Geen

Nota : De badkamer , de c.v. , het gas , de sanitaire installatie , de keuken en de verlichting zijn nog niet volledig
geplaatst en aangesloten.

Er zijn geen huishoudstoestellen aanwezig.

PLICHTEN VAN DE EIGENAARS, BEHEERDERS OF HUURDERS : Zie bijlage**BESLUIT****1. De installatie is conform.**

De installatie dient opnieuw gecontroleerd uiterlijk op 18/10/2032 (art. 271 AREI) alsook voor de
ingebruikname van elke belangrijke wijziging of beduidende uitbreiding, uitgevoerd voor deze
datum

2. De installatie is niet conform


3. De installatie mag in dienst blijven indien zonder vertraging wordt voldaan aan de vastgestelde inbreuken
en de gepaste maatregelen getroffen worden opdat de installatie geen gevaar vormt voor personen of
goederen. De installatie is niet conform.

De installatie dient opnieuw gecontroleerd te worden uiterlijk op

DE AGENT-ONDERZOEKER : 154 Leys B.

De Directeur,

Eendraadschema

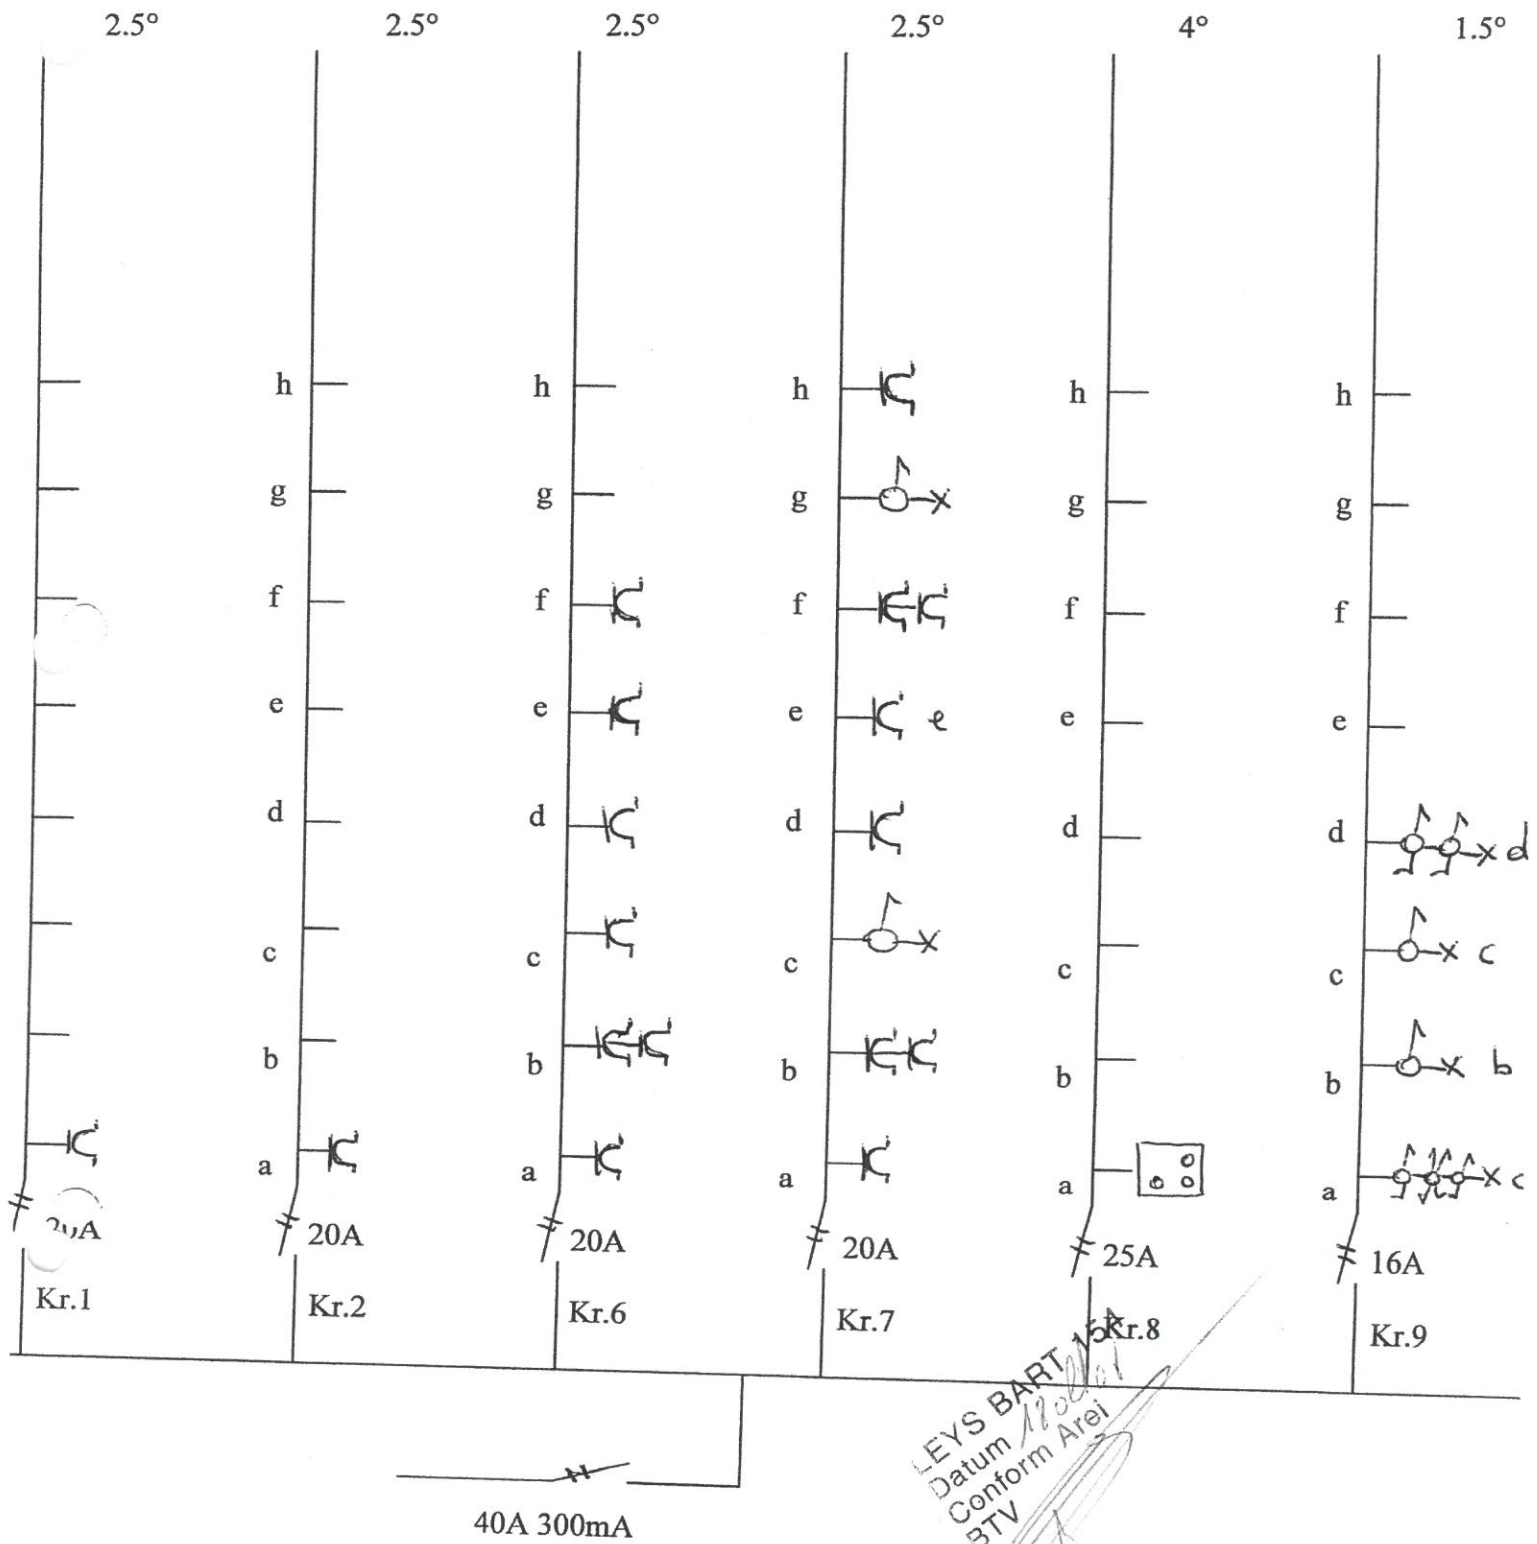

Benis Beramoudt

Fr. Guillaumestr. 64/05

1140 Evere


Relek bvba

Wijper 67

3202 Rillaar

0475/617418

Eendraadschema

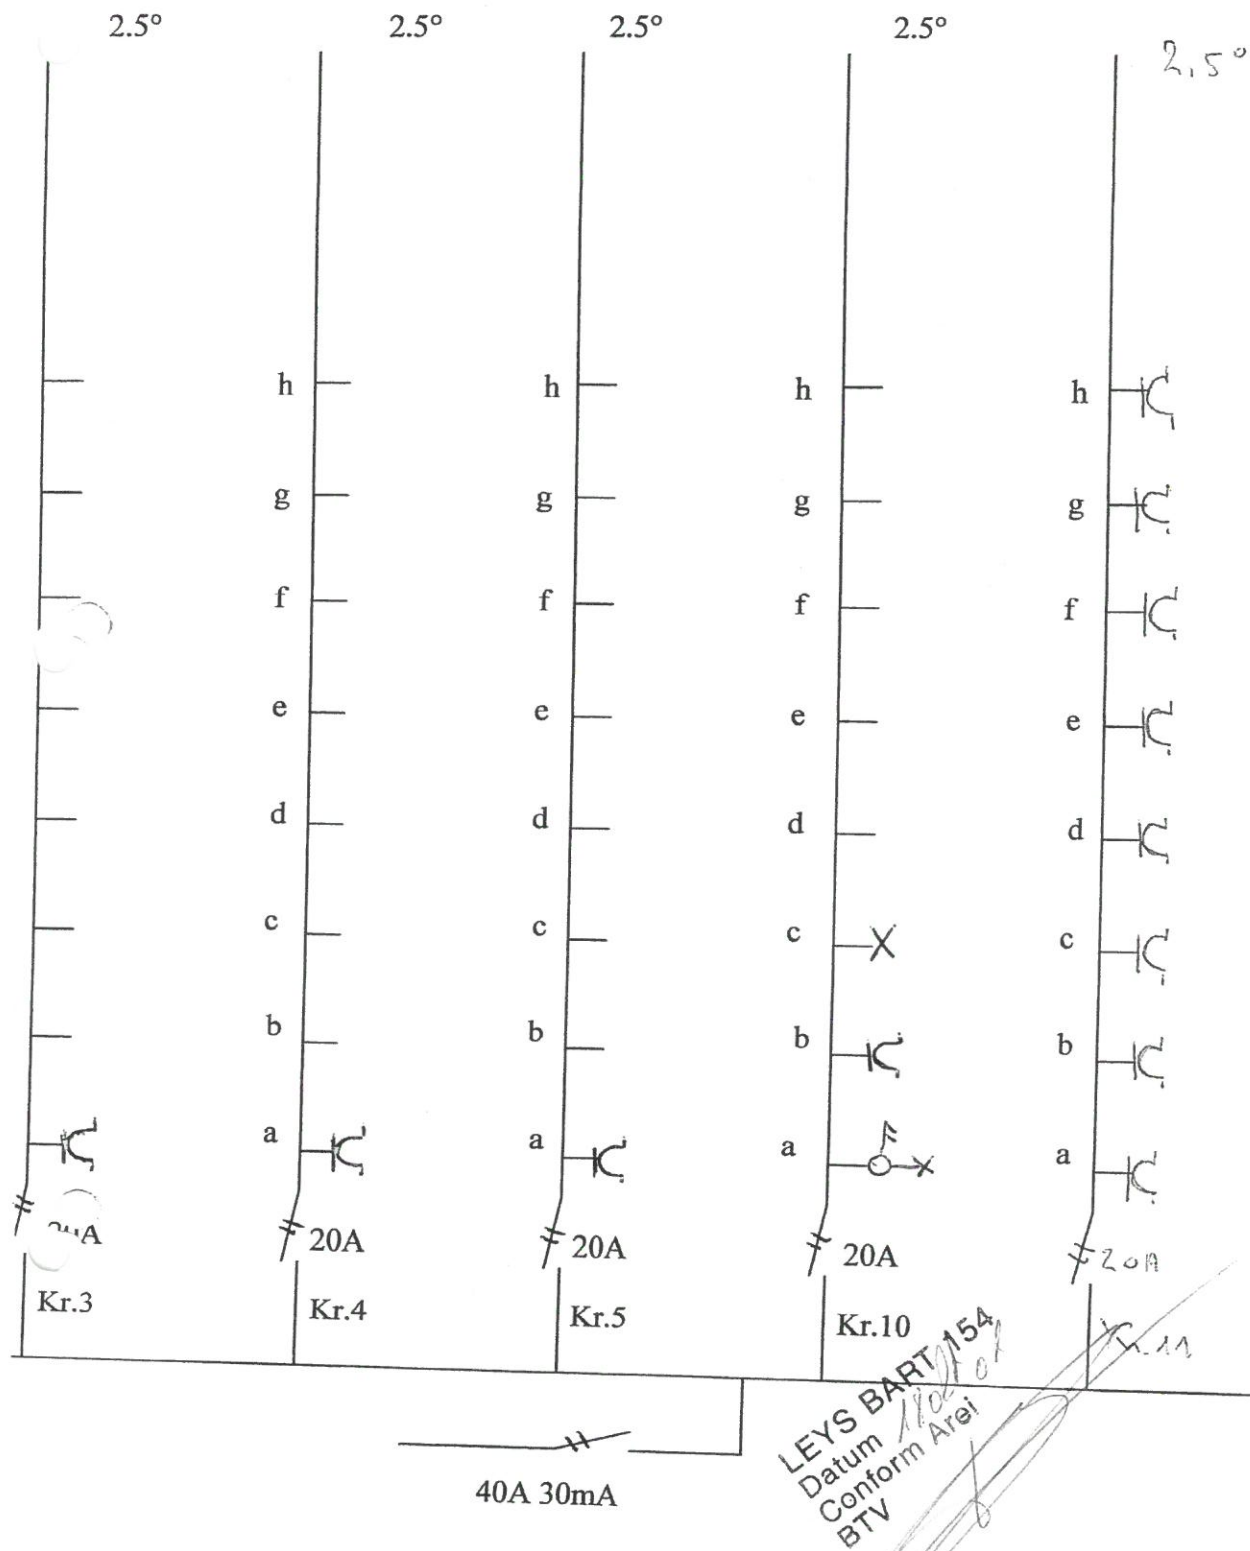

Benis Beramoudt

Fr. Guillaumestr. 64/05

1140 Evere

Relek bvba

Wijper 67

3202 Rillaar

0475/617418

