



01/09/2014

Dossier ME-4015
Nom de la personne VANROELEN, PIETER FRANS
Identification de la personne 21081925362

Détails de l'article sélectionné

Division cadastrale 21006 EVERE 1 DIV
N° d'article 12036

Identification et droits éventuels du ou des propriétaires

Nom	Adresse	Droits
VANROELEN - PIETER FRANS	RUE J.F. DE CRAEN, 5 1140 EVERE	1/1 PP

Biens associés

Situation	Situation le	Pol/Wa	Section	Numéro de la parcelle	Nature	Superf. en ca	Classement et revenu à l'ha ou année de la fin de construction	Code	Montant
R JAN FRANS DE CRAEN 5	01/09/2014	---	A	0477K 2	MAISON	105	1940	2F	986

Superf. totale 105

Division cadastrale : 21006


Section : A

Numéro de la parcelle : 0477K2

Référence du dossier : ME-4015

Echelle : 1/1000

Situation le : 01/01/2012

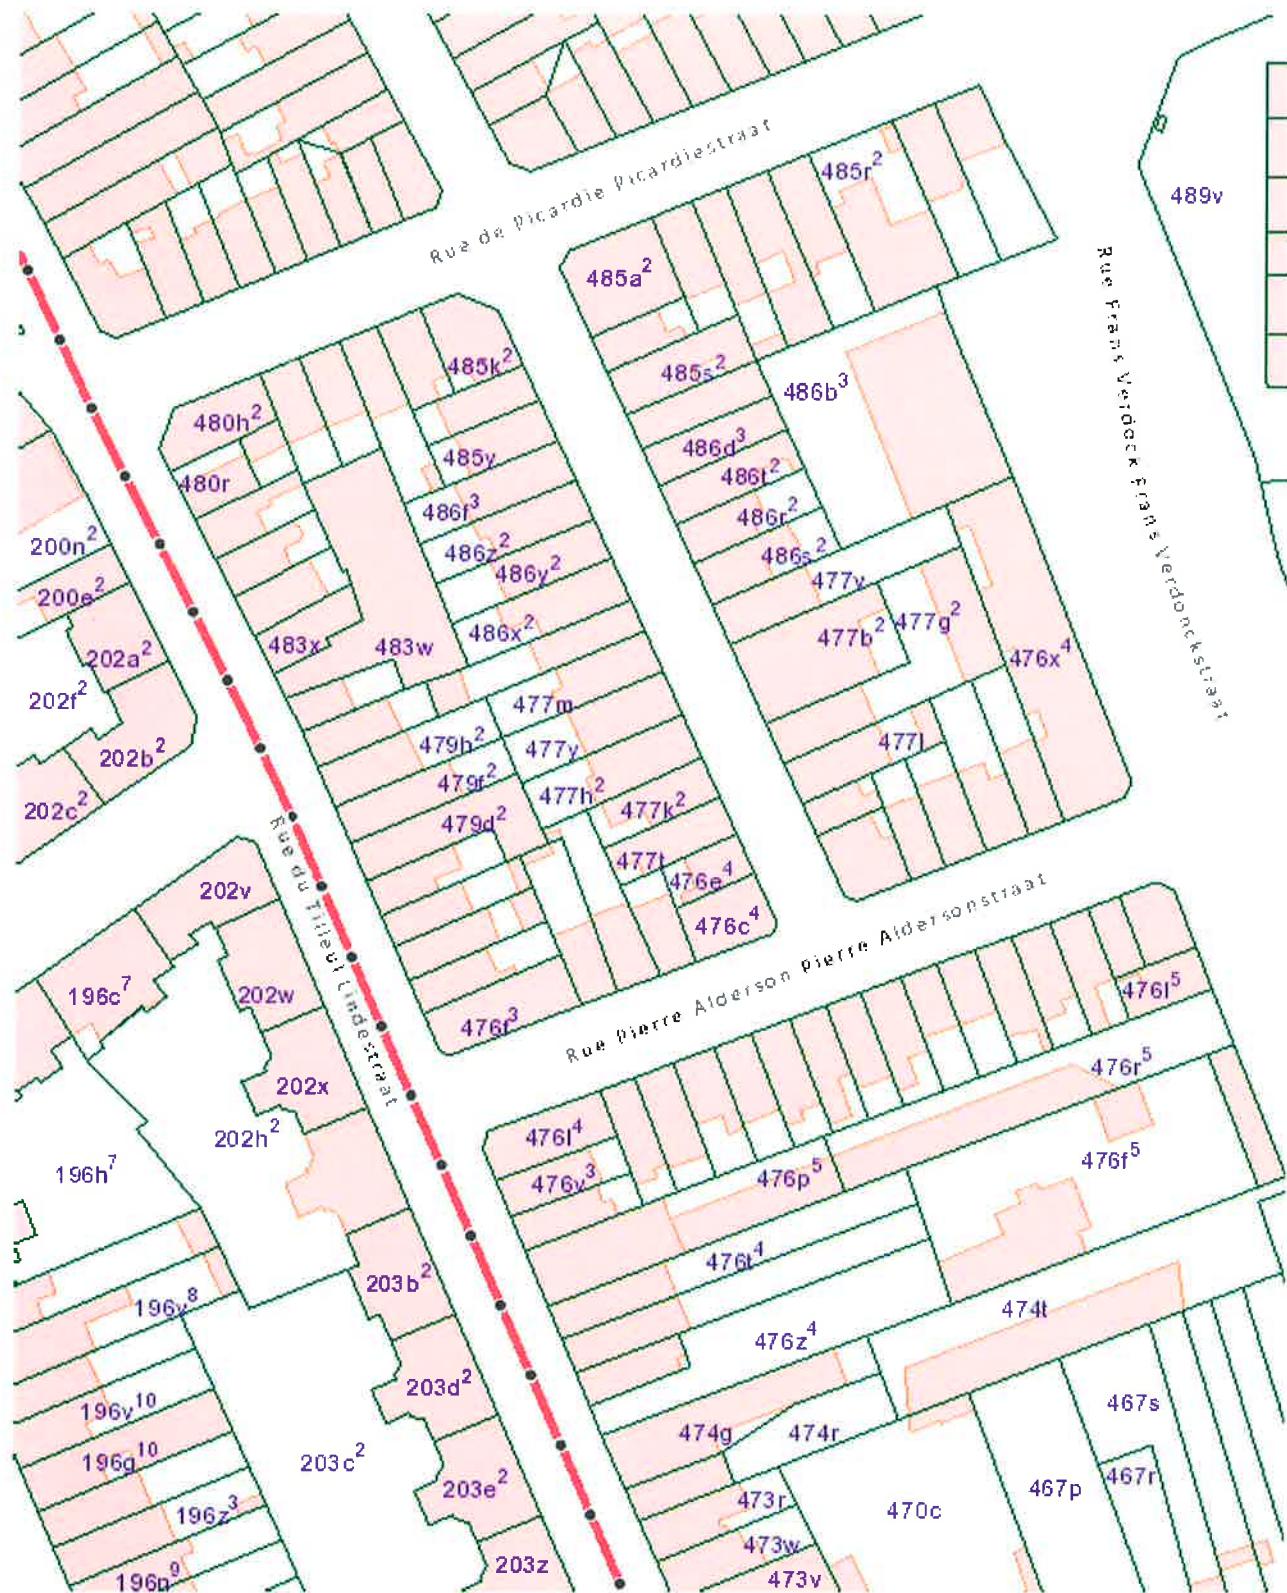

L'AGDP, producteur de la base de données dans laquelle ces données sont reprises, jouit des droits de propriété intellectuelle repris dans la loi du 30 juin 1994 relative au droit d'auteur et aux droits voisins.