


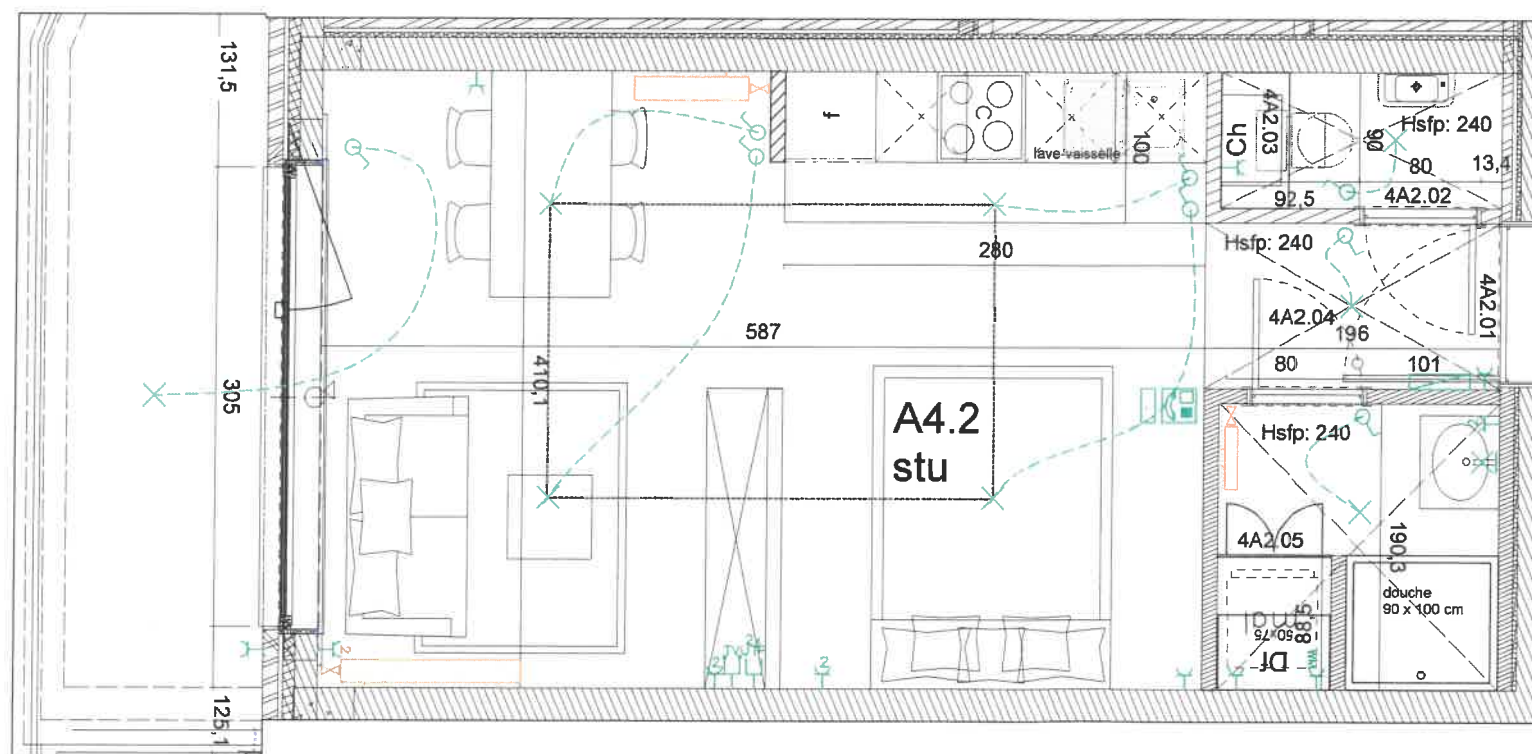

Opmerking Elektra:

Keuken: positie en keuze nog niet door klant bepaald (voorzien als standaard)

elektriciteitsbord: plaats te bespreken met installateur


akkoord voor uitvoering plan:

koper:

datum:

handtekening:

OVERZICHT	
☒	Wanden goed voor uitvoering
☐	Positie sanitair cfr schets Van Marcke
☐	Layout keuken
☐	Positie radiatoren
☐	Legrichting parket
☐	Vloeren / patroon
☐	Wandbekleding
☐	Binnendeuren
Laatste goedgekeurd plan dd/....../.....	
☐	= nog in te tekenen
☒	= ingetekend

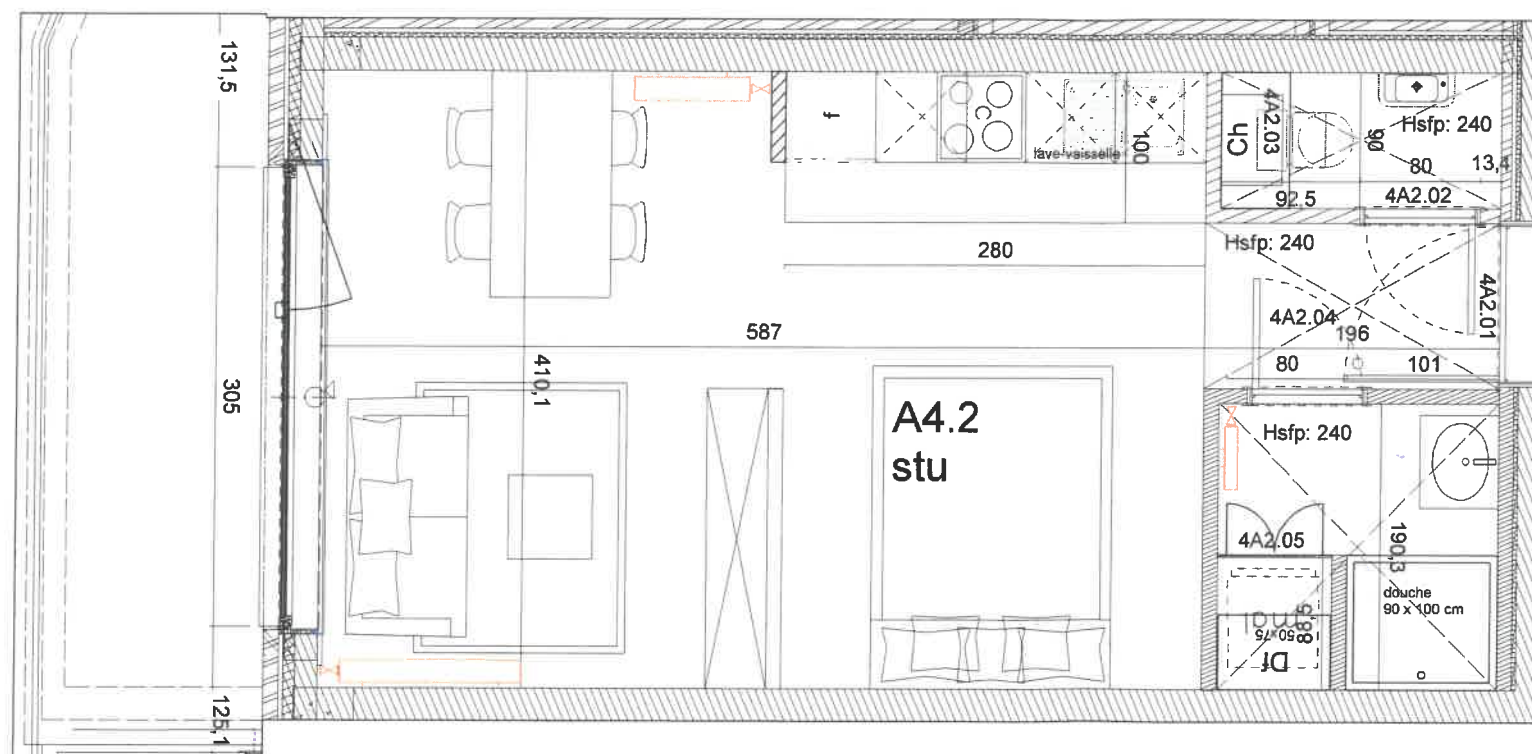

akkoord voor uitvoering plan:

koper:

datum:


handtekening:

OVERZICHT	
☒	Wanden goed voor uitvoering
☐	Positie sanitair cfr schets Van Marcke
☐	Layout keuken
☐	Positie radiatoren
☐	Legrichting parket
☐	Vloeren / patroon
☐	Wandbekleding
☐	Binnendeuren
Laatste goedgekeurd plan dd / /	
☐	= nog in te tekenen
☒	= ingetekend



Hans Witterberg
Vaterlandse
L

MAGRITTE

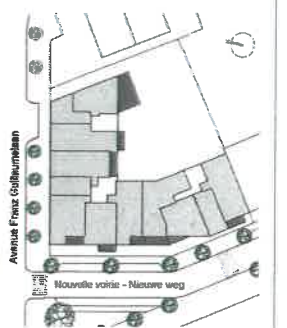

NIV. -1 Parking

De gebruikte maatvoering is indicatief. Bij uitvoering zullen de juiste maten worden bepaald in functie van de profiel van het terrein en in functie van de uiteindelijke keuze van de materialen.
De vermaakte maaierijen kunnen onvoldoende zijn aan mogelijke wijzigingen of aanpassingen, met goedkeuring door/of op verzoek van de architect. De positie en de omtrek van de schachten en uitstapingen worden vastgelegd in functie van de definitieve studie en uitvoeringswijze. De bovengrondse schachten zullen uitgevoerd worden in functie van het door de installateur voorgestelde rookafvoer- en ventilatiesysteem. De positie van de sanitaire en afwateringsleidingen en de standaarduitvoering van aan- en afvoerbouwen zijn indicatief. De voorgestelde omvang en plaatsing van meubilair is louter informatief en is niet te betrekken in het project.

Les cotations sont données à titre indicatif. Au moment de l'exécution, les dimensions correctes seront déterminées en fonction de la taille du site et du choix définitif des matériaux.
Les matériaux mentionnés peuvent être soumis à d'éventuels changements ou modifications, sous réserve de l'approbation ou, à la demande de l'architecte. La position et la taille des trémies et des techniques seront toutes en fonction de l'étude finale et du mode d'encastrement. Les cheminées seront exécutées en fonction du système d'évacuation des fumées et de ventilation prescrits par l'installateur. La position des appareils sanitaires et de cuisine est donnée à titre indicatif, ainsi que la position des alimentations et évacuations. La taille et le placement des meubles proposés sont à titre indicatif. Ils ne sont pas inclus dans le projet.

Voor akkoord, de klant/
Pour accord, le client:

Voor akkoord, de architect/
Pour accord, l'architecte:

IMPACT
A. 2R. C
architectuur en constructie met een realiteit