


Sous-sol

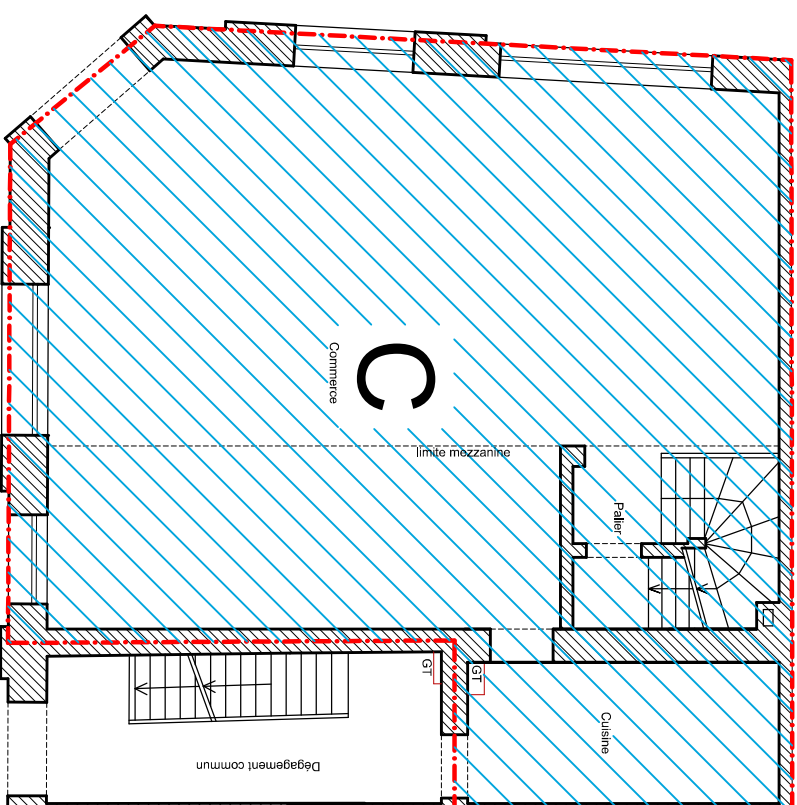

Rez-de-chaussée

Levé et dressé par :

Denis PIERLOT,
Ingénieur Industriel,
Géomètre-Expert Assermenté,
inscrit au tableau sous le n° geo050874,
Adresse : Avenue Victor Gilsoul, 28
1200 Bruxelles
Tél : 02/732 30 72
GSM : 0497/64 78 88
E-mail : denis.pierlot@geometre-expert.org

Situation actuelle

Madame Tezel Döndü

Commune de SCHAEERBEEK, 6ème Div., Section D, n°14x6
Avenue Rogier, 134

Représentation des parties communes et privatives

Annexe du rapport pour acte de base

Plan num. 1

rog1134
/15
dressé le
17-05-2015

échelle : 1/100