


Levé et dressé par :

Denis PIERLOT,
Ingénieur Industriel,
Géomètre-Expert Assermenté,
inscrit au tableau sous le n° geo050874,
E-mail : denis.pierlot@geometre-expert.org

1er étage

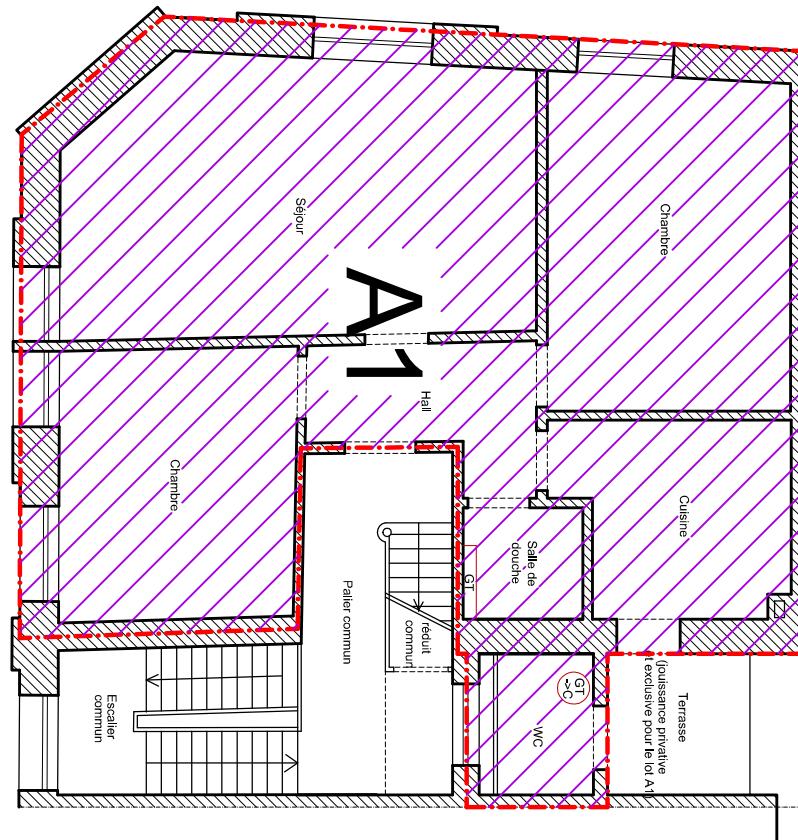


Situation actuelle

Madame Tezel Döndü

Plan num. 2

Commune de SCHAERBEEK, 6ème Div., Section D, n°14x6
Avenue Rogier, 134

2ème étage

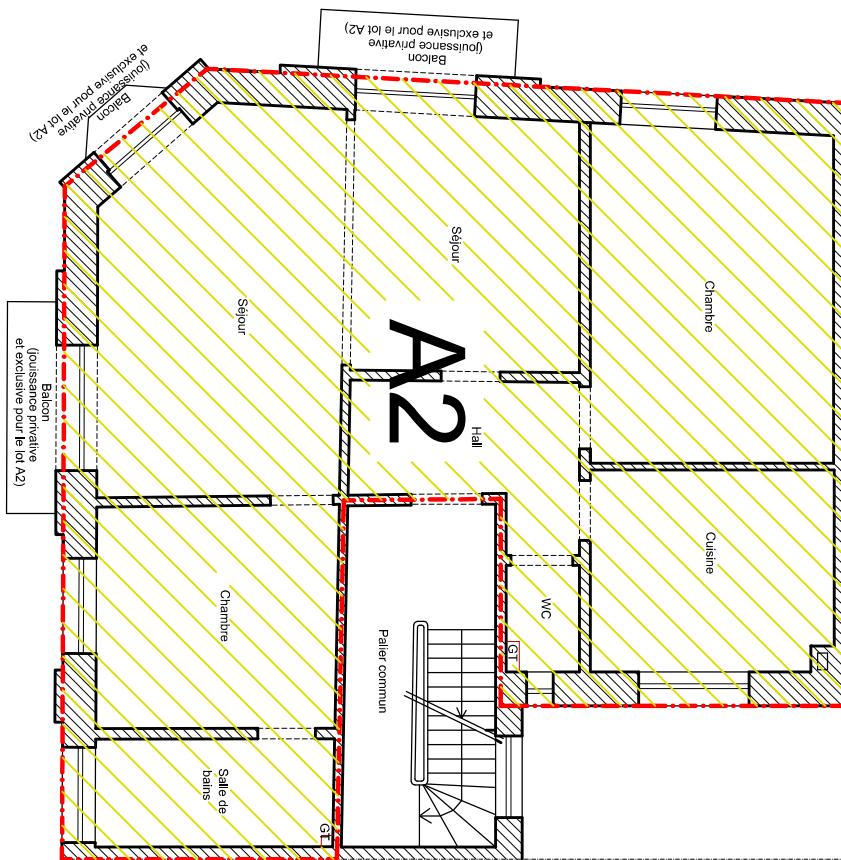

Représentation des parties communes et privatives

Annexe du rapport pour acte de base

rogier134
/15
dressé le
17-05-2015

échelle : 1/100