



Denis PIERLOT,
Ingénieur Industriel,
Géomètre-Expert Assermenté,
inscrit au tableau sous le n° geo050874,

Adresse : Avenue Victor Gilsoul, 23
1200 Bruxelles
Contact : Tél : 02/732 30 72
GSM : 049/764 78 88
E-mail : denis.pierlot@geometre-expert.org

3ème étage

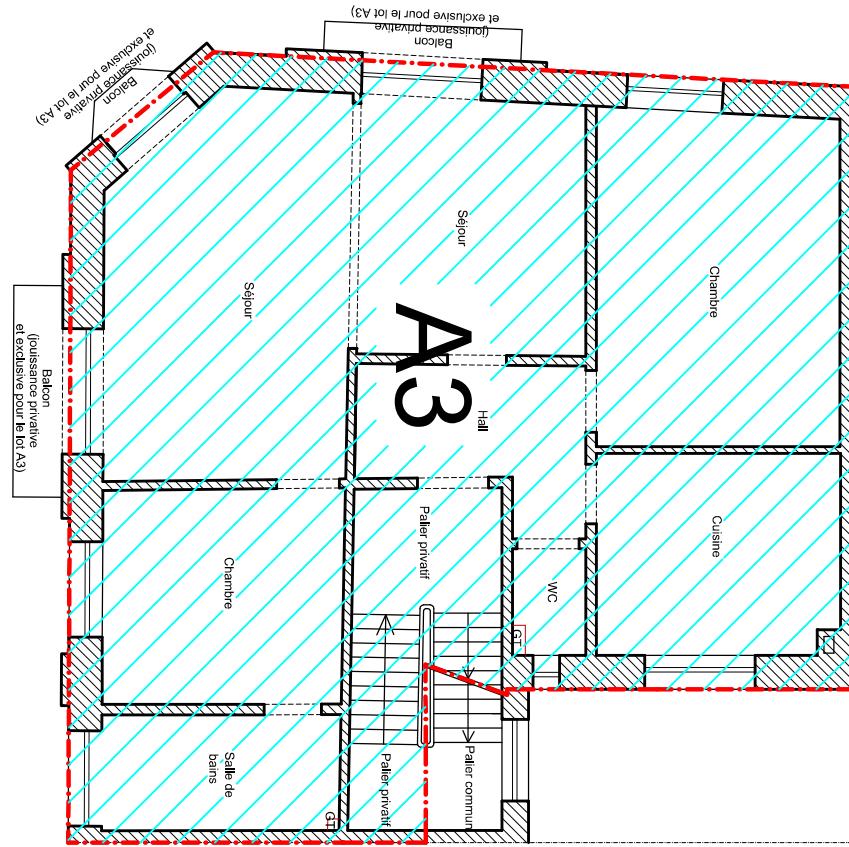

4ème étage mansardé

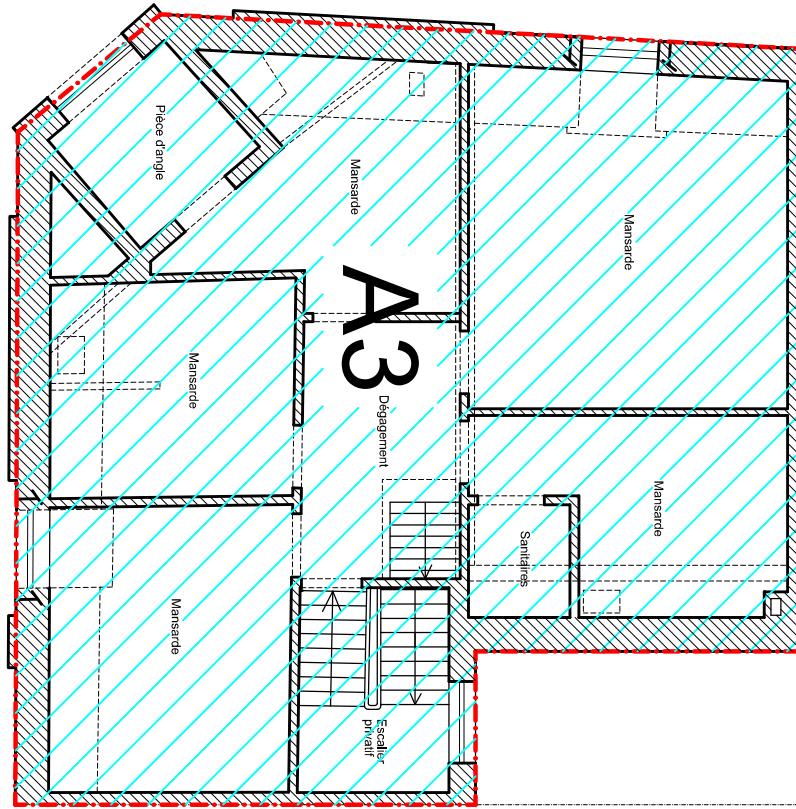

Situation actuelle	Madame Tezel Döndü
Commune de SCHAEERBEEK, 6ème Div., Section D, n°14x6 Avenue Rogier, 134	Plan num. 3
Représentation des parties communes et privatives	échelle : 1/100
Annexe du rapport pour acte de base	regt'34 /15 dressé le 17-05-2015