



VINÇOTTE CERTIGO asbl

Siège d'exploitation: Jan Olieslagerlaan 35 • 1800 Vilvoorde

Tél +32(0)2 674 57 11 • fax +32(0)2 674 59 59 • info@vincotte.be • www.vincotte.com

Siège social: Diamant Building • Boulevard A. Reyerslaan 80 • B-1030 Bruxelles

Safety, quality and environmental services

Rapport n° : 30196555/4

CF 110804

Antwerpen-Limburg

tél : 03 221 86 11

Oost & West - Vlaanderen

tél : 09 244 77 11

Brabant

tél : 02 674 57 11

Wallonie

tél : 081 432 611

Rési code :



PROCÈS VERBAL D'EXAMEN DE CONFORMITÉ ET/OU DE VISITE DE CONTRÔLE D'UNE INSTALLATION ÉLECTRIQUE BASSE TENSION

Responsable des travaux :		Installation :		Propriétaire / gestionnaire :	
Nom, Prénom :	Nom, Prénom : <u>Biene etage</u>	<u>INEM</u>			
N° carte d'identité :	Adresse : <u>Charbollaan 77</u>				
N°TVA : BE	CP + Commune : <u>1030 Schaarbeek</u>				
	Tél. : <u>0477 1555 142</u>				

Bases de l'examen : Règlement Général sur les Installations Électriques (RGIE)

☐ Art 270	☐ mise en usage	☐ modification	☐ extension	☐ Art 86	☐ Art 271bis	☒ Unité d'habitation
☐ Art 271	☐ mobile	☐ temporaire		☐ Art 87	☐ Art 278	☐ Unité de travail domestique
☒ Art 276 : renforcement	☐ périodique	☒ contrôle	<u>vente</u>	☐ Art 88	☐ Art	☐ Parties communes
		☐ Art 276bis : vente d'une unité d'habitation		☐ Art	☐ Art	☐ Unité de travail

Données générales de l'installation électrique :

Données distributeur	EAN	Compt. kWh n° : <u>61442836</u> Index jour : <u>28510</u> nuit :		☒ EAN non communiqué	☐ Compt. kWh non placé
	Protection branchement (A) : ☐ 020 ☒ 25 ☐ 32 ☐ 40 ☐ 50 ☐ 63 ☐ 80 ☐ 100				
Données installation	Conçue pour U _N : ☐ 230 V ☒ 3x230 V ☐ 3N400 V				Type de prise de terre :
	Courant nominal maximum (A) : ☐ 20 ☐ 25 ☐ 32 ☒ 40 ☐ 50 ☐ 63 ☐ 80 ☐ 100				☐ boucle de terre ☒ barres / piquets
Description installation	Câble d'alimentation tableau principal : <u>3</u> X <u>10</u> mm ² - Type : <u>XVB</u>				
	Dispositif diff. gén. : <u>40</u> A <u>1,33</u> mA Nombre de tableaux : <u>2</u> Nombre de circuits terminaux : <u>14</u>				
☐ Voir annexe(s)					

Mesures - tests - contrôle visuel - scellés :

☒ Contacts dir.	☒ Contacts indir.	☒ Montage	☐ Appareils	☒ Matériel	☒ I>/section	☒ Schémas	☒ Contrôle bcl de défaut
☒ Résistance de dispersion de la prise de terre : <u>21</u> Ω		☒ Isolement général : <u>90</u> MΩ		☒ Continuité de terre		☒ Test dispositif diff.	
Le dispositif différentiel général : ☐ était plombé ☐ a été plombé ☒ n'a pas été plombé ☐ ne peut pas être plombé							

Infractions - Remarques (pour la signification des codes éventuels : voir au verso)

Infractions Nouvelle installation		
☒ Néant		
Infractions Installation existante	<u>1502/1507/1607/1610</u>	
☐ Néant		
Remarques	<u>1061/1062/</u>	Visa GRD ou mandataire :
☐ Néant		

Conclusion(s) :

☒ La nouvelle installation est conforme n'est pas conforme au RGIE.

☒ L'installation existante est conforme n'est pas conforme au RGIE.

Agent visiteur :

Nom : Angelo Gallo

Agent n° : 4235


Date 05/11/2011

Pour le Directeur Général : Signature


Annexe(s) : ☐ Schéma(s) de position :

☐ Schéma(s) unifilaire(s) :


- Ce procès verbal doit être conservé dans le dossier de l'installation électrique et ce dossier doit renseigner toute modification de l'installation.
- Le Service Public Fédéral Economie doit être avisé immédiatement de tout accident survenu aux personnes et dû, directement ou indirectement, à la présence d'électricité.
- Le contrôle n'a porté que sur les parties visibles et accessibles de l'installation.
- ☐ Les informations recueillies sur place ne nous permettent pas de déterminer la date de réalisation de l'installation électrique.
- ☐ Nous vous invitons à compléter le(s) schéma(s) pour les éléments qui n'étaient pas visibles lors de la visite de contrôle. En cas de doute portant sur la sécurité de ces éléments, nous vous invitons vivement à faire procéder à une visite de contrôle complémentaire.
- (*) Les travaux nécessaires pour faire disparaître les infractions constatées au moment de la visite de contrôle doivent être exécutées sans retard et toutes mesures adéquates doivent être prises pour qu'en cas de maintien en service des installations les infractions ne constituent pas un danger pour les personnes et les biens. Dans le cas où, lors de cette nouvelle visite de contrôle, après max. 1 an, des infractions subsistent, l'organisme agréé se doit d'envoyer une copie du procès-verbal de visite de contrôle à la Direction générale de l'Energie préposée à la haute surveillance des installations électriques domestiques.

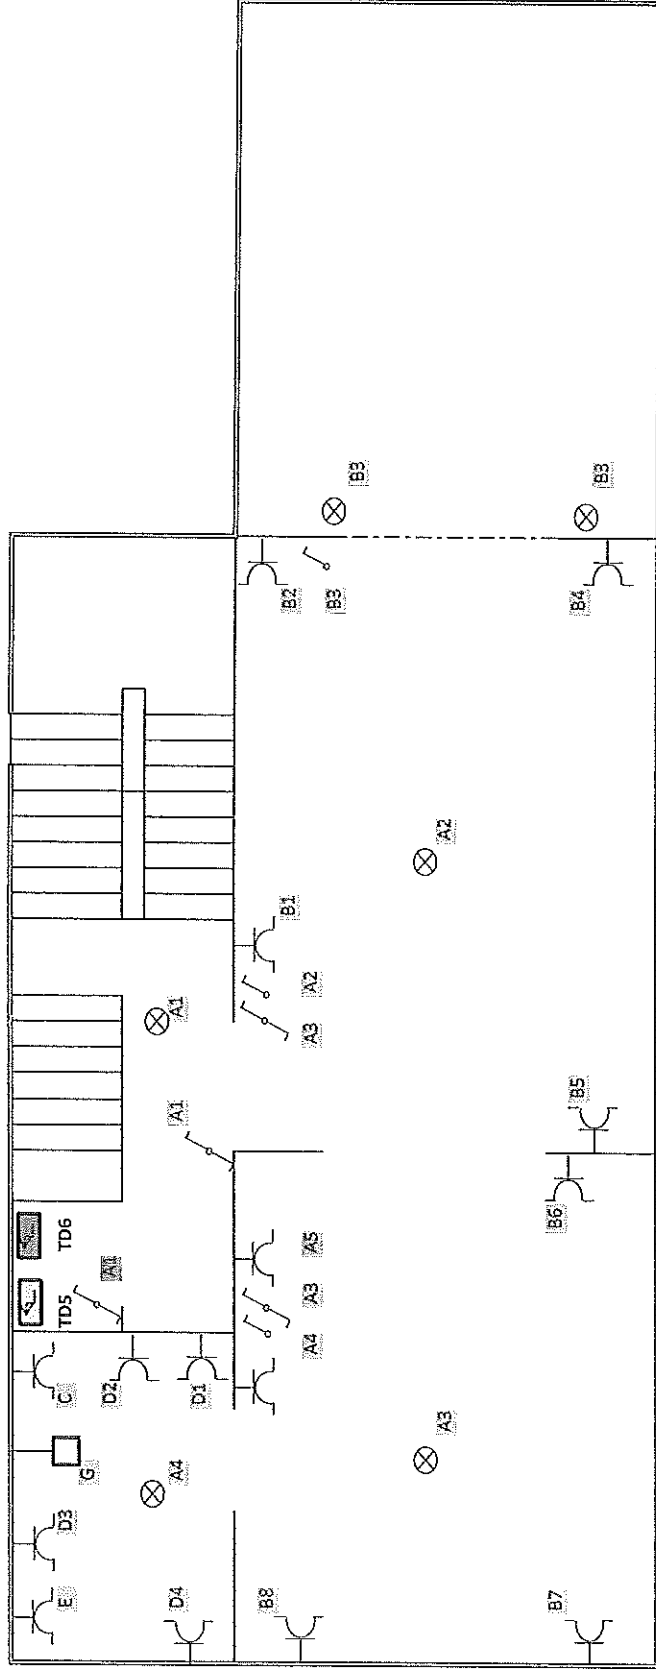

SCHEMA DE POSITION	
ANNEXE DE:	3eme ETAGE
LIEU:	LE DELEGUE DE L'ORGANISME AGREE :
avenue chabo 77 -1030 Bruxelles	

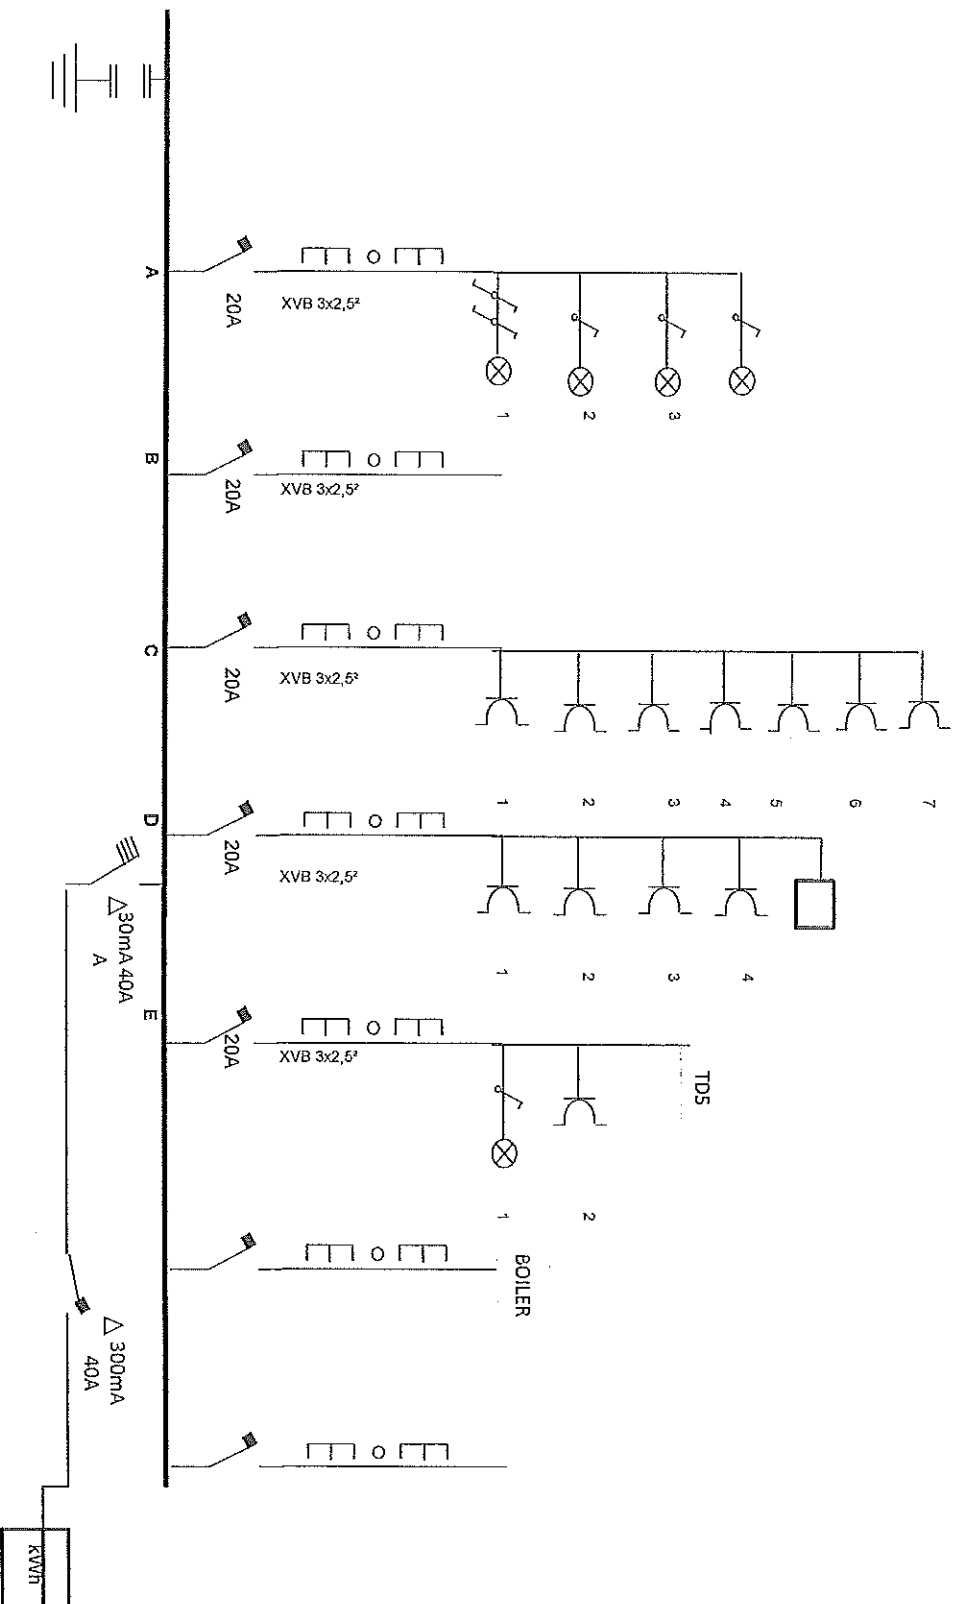

Tension :		SCHEMA UNIFILAIRE		TD6 3ème étage	
ADRESSE DE L'INSTALLATION		Avenue chabo 77 -1030 Bruxelles			
L'INSTALLATEUR	(Date et Signature)	ORGANISME DE CONTRÔLE AGREE	(Date et Signature)	PROPRIETAIRE	(Date et Signature)
		12			

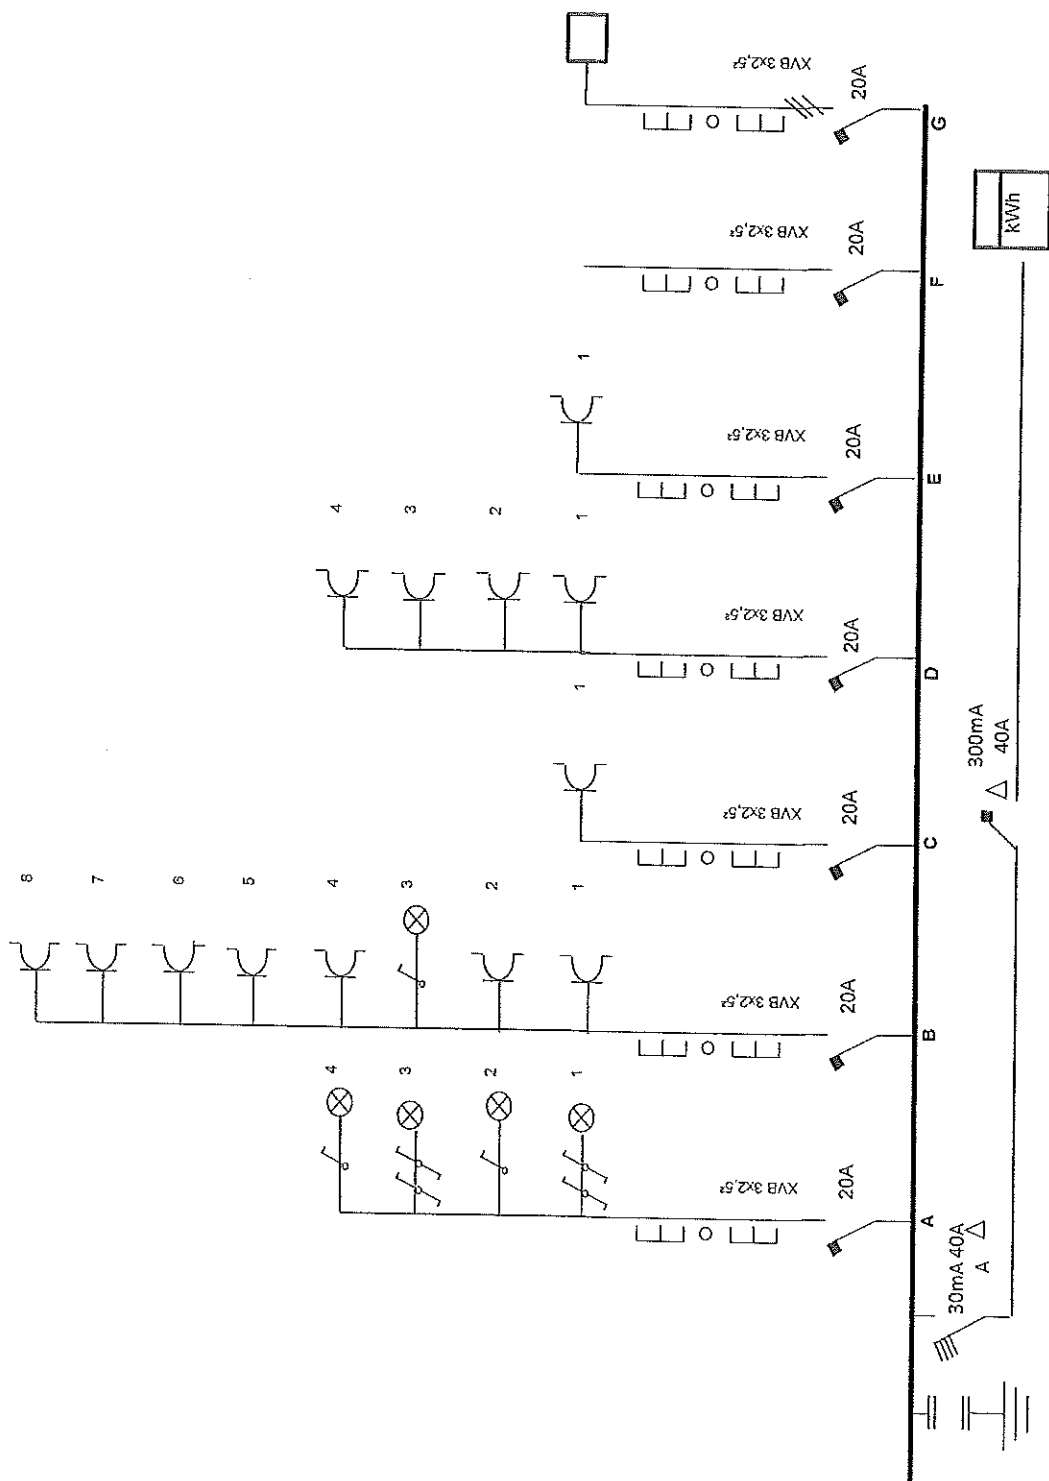

SCHEMA UNIFILAIRE TD5 3ème étage

Tension : ADRESSE DE L'INSTALLATION


avenue chabo 77 -1030 Bruxelles

L'INSTALLATEUR (Date et Signature)


ORGANISME DE CONTRÔLE AGREE (Date et Signature)

PROPRIETAIRE

(Date et Signature)

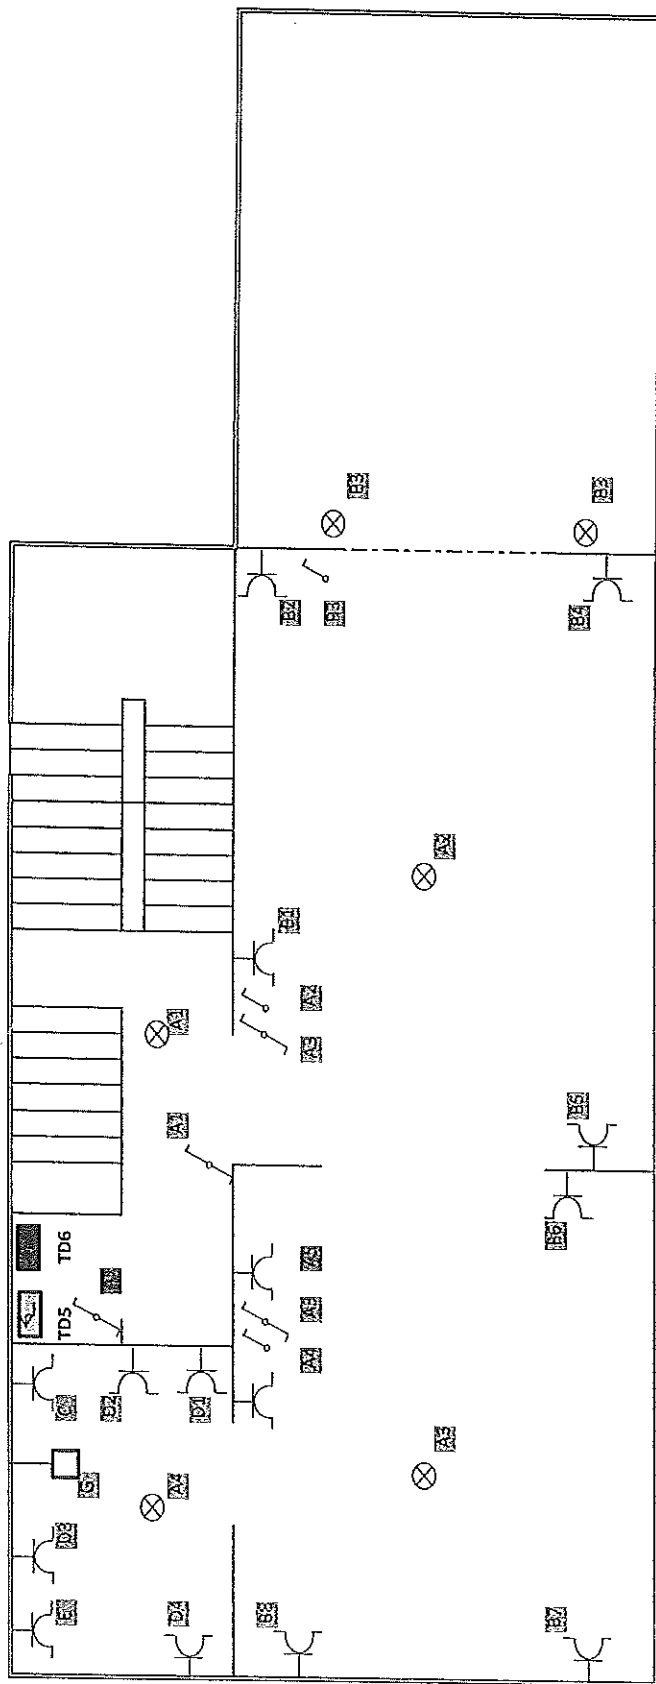

ANNEXE DE:		SCHEMA DE POSITION	
		3ème ETAGE	
LIEU:		LE DELEGUE DE L'ORGANISME AGREE :	
avenue chabo 77 -1030 Bruxelles			

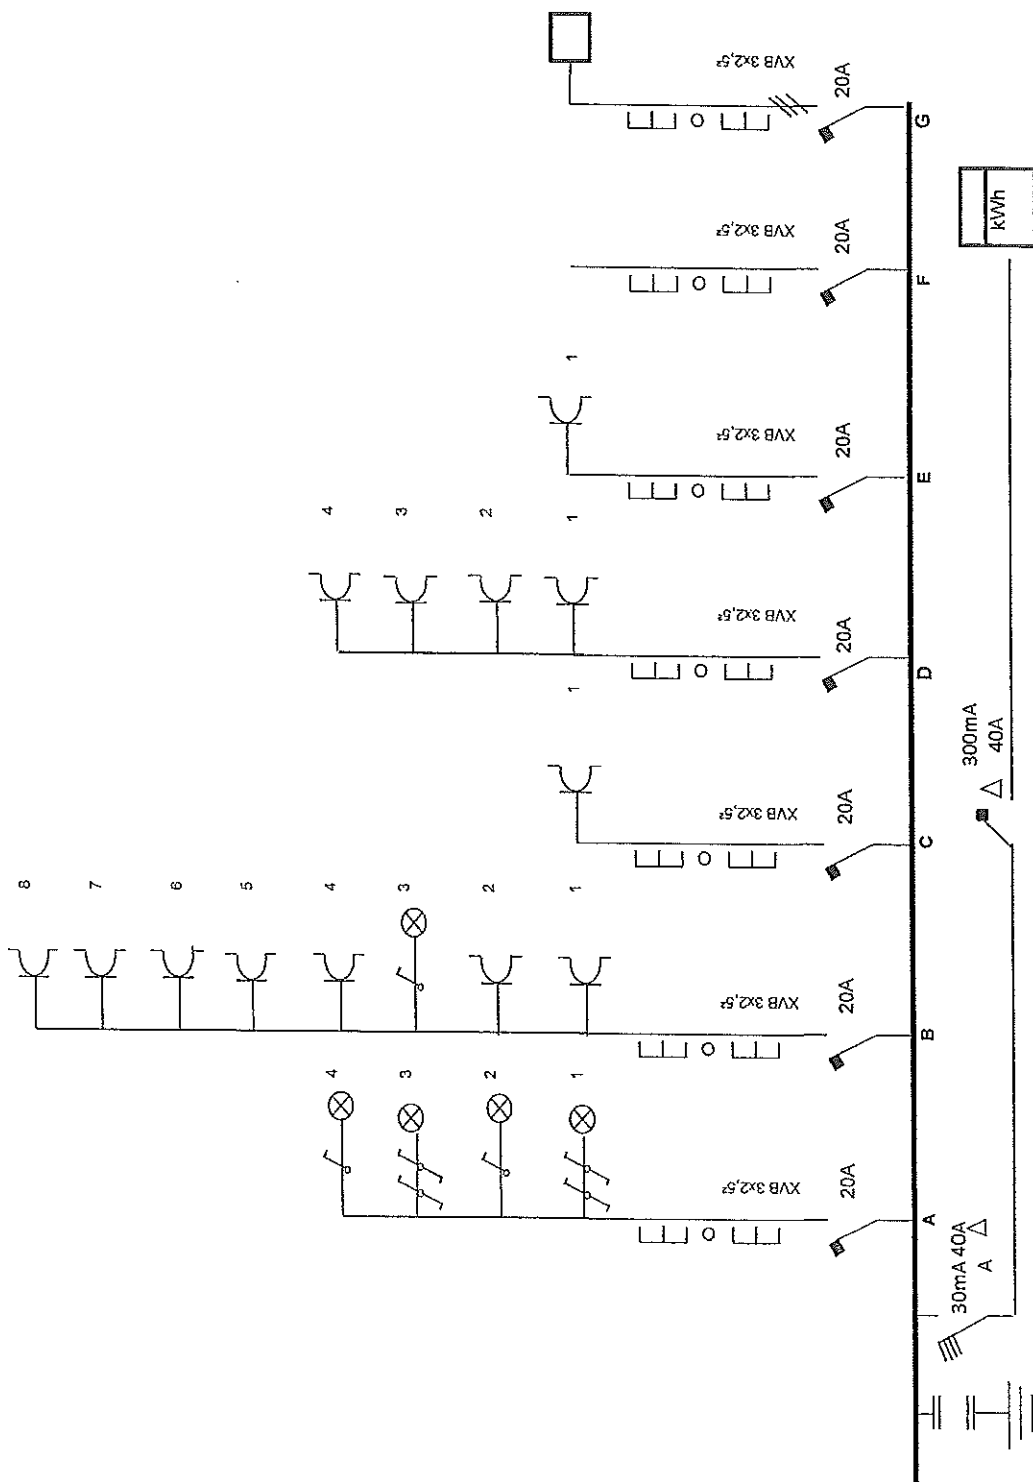

SCHEMA UNIFILAIRE TD5 3ème étage


Tension : ADRESSE DE L'INSTALLATION

avenue chabo 77 -1030 Bruxelles


L'INSTALLATEUR (Date et Signature)

ORGANISME DE CONTRÔLE AGREE (Date et Signature)


PROPRIETAIRE (Date et Signature)

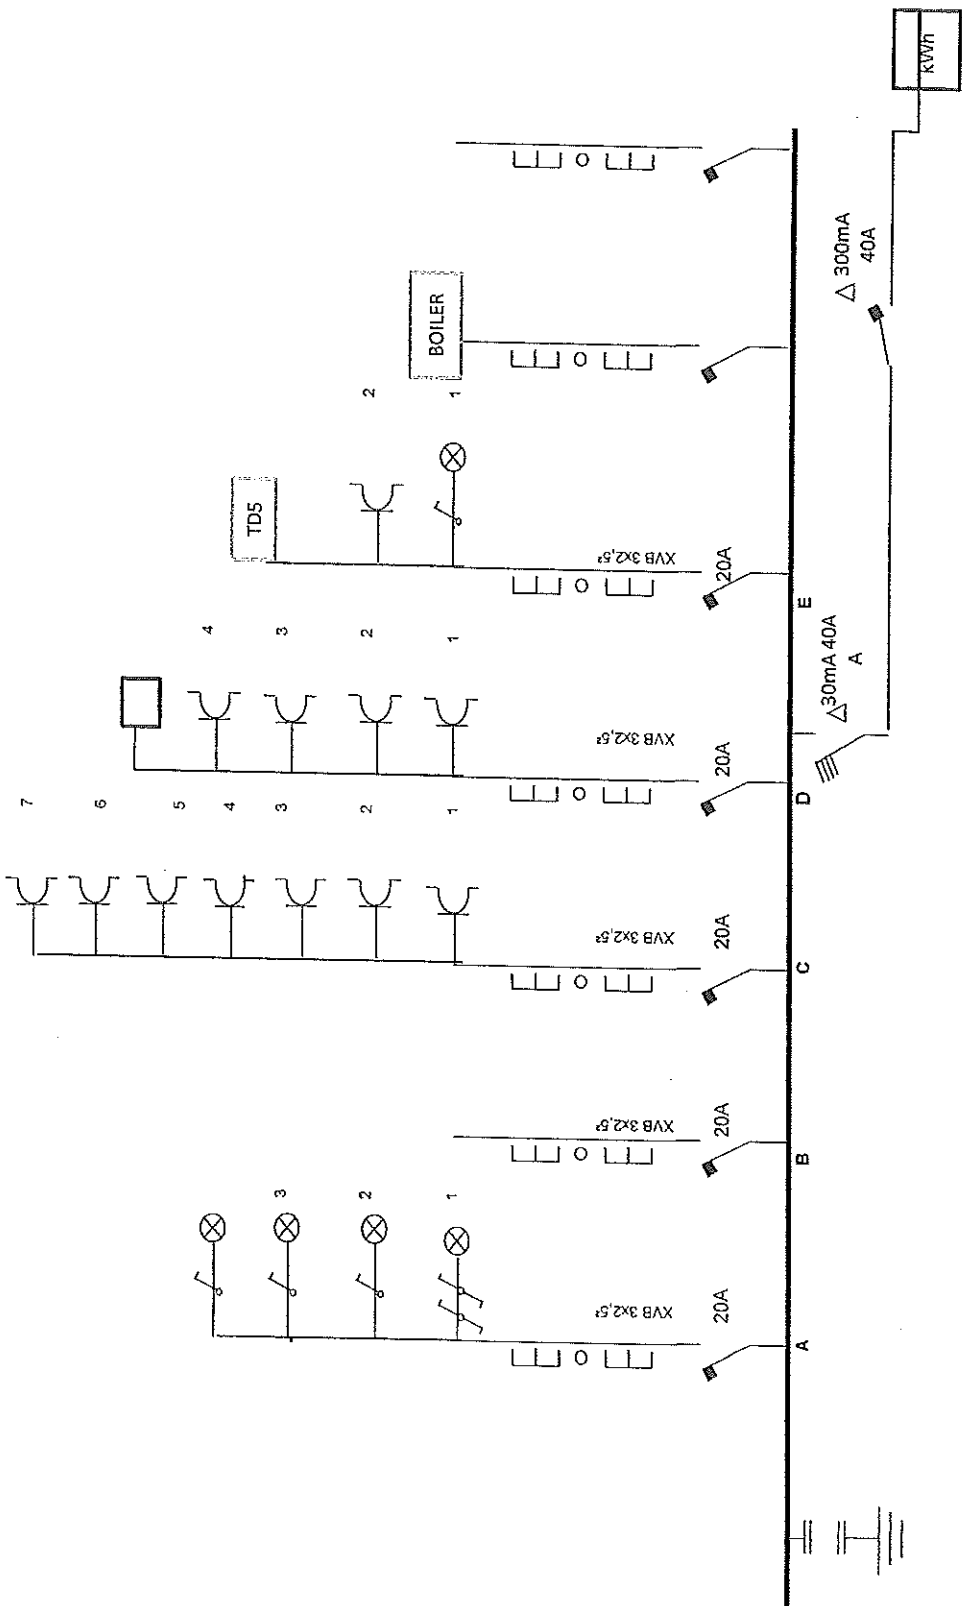

Tension :		SCHEMA UNIFILAIRE		TD6 3ème étage	
L'INSTALLATEUR		ADRESSE DE L'INSTALLATION		Avenue chabo 77 -1030 Bruxelles	
(Date et Signature)		ORGANISME DE CONTROLE AGREE		(Date et Signature)	
		PROPRIETAIRE		(Date et Signature)	
				12	

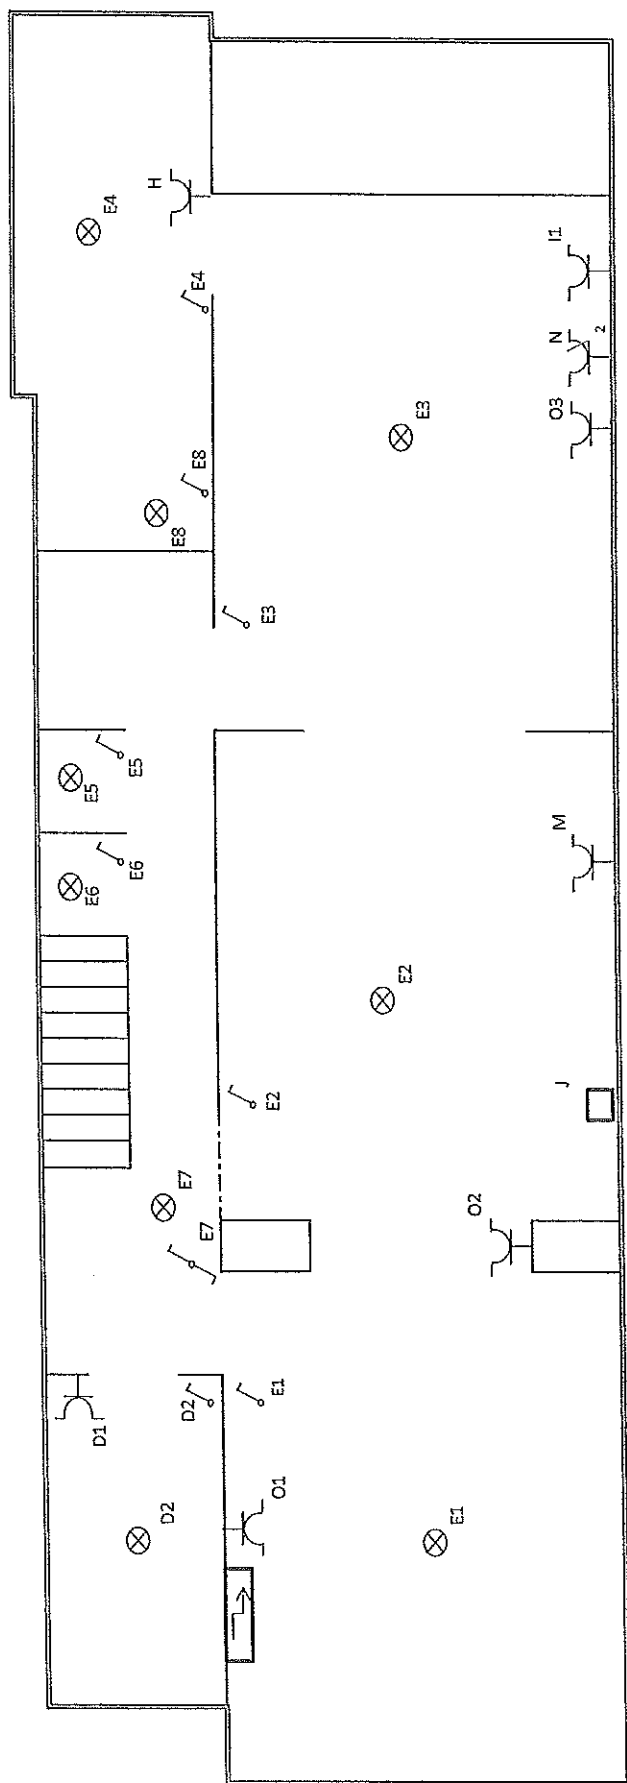

SCHEMA DE POSITION		
ANNEXE DE:	sous-sol	
LIEU:	avenue chabo 77 -1030 Bruxelles	LE DELEGUE DE L'ORGANISME AGREE :

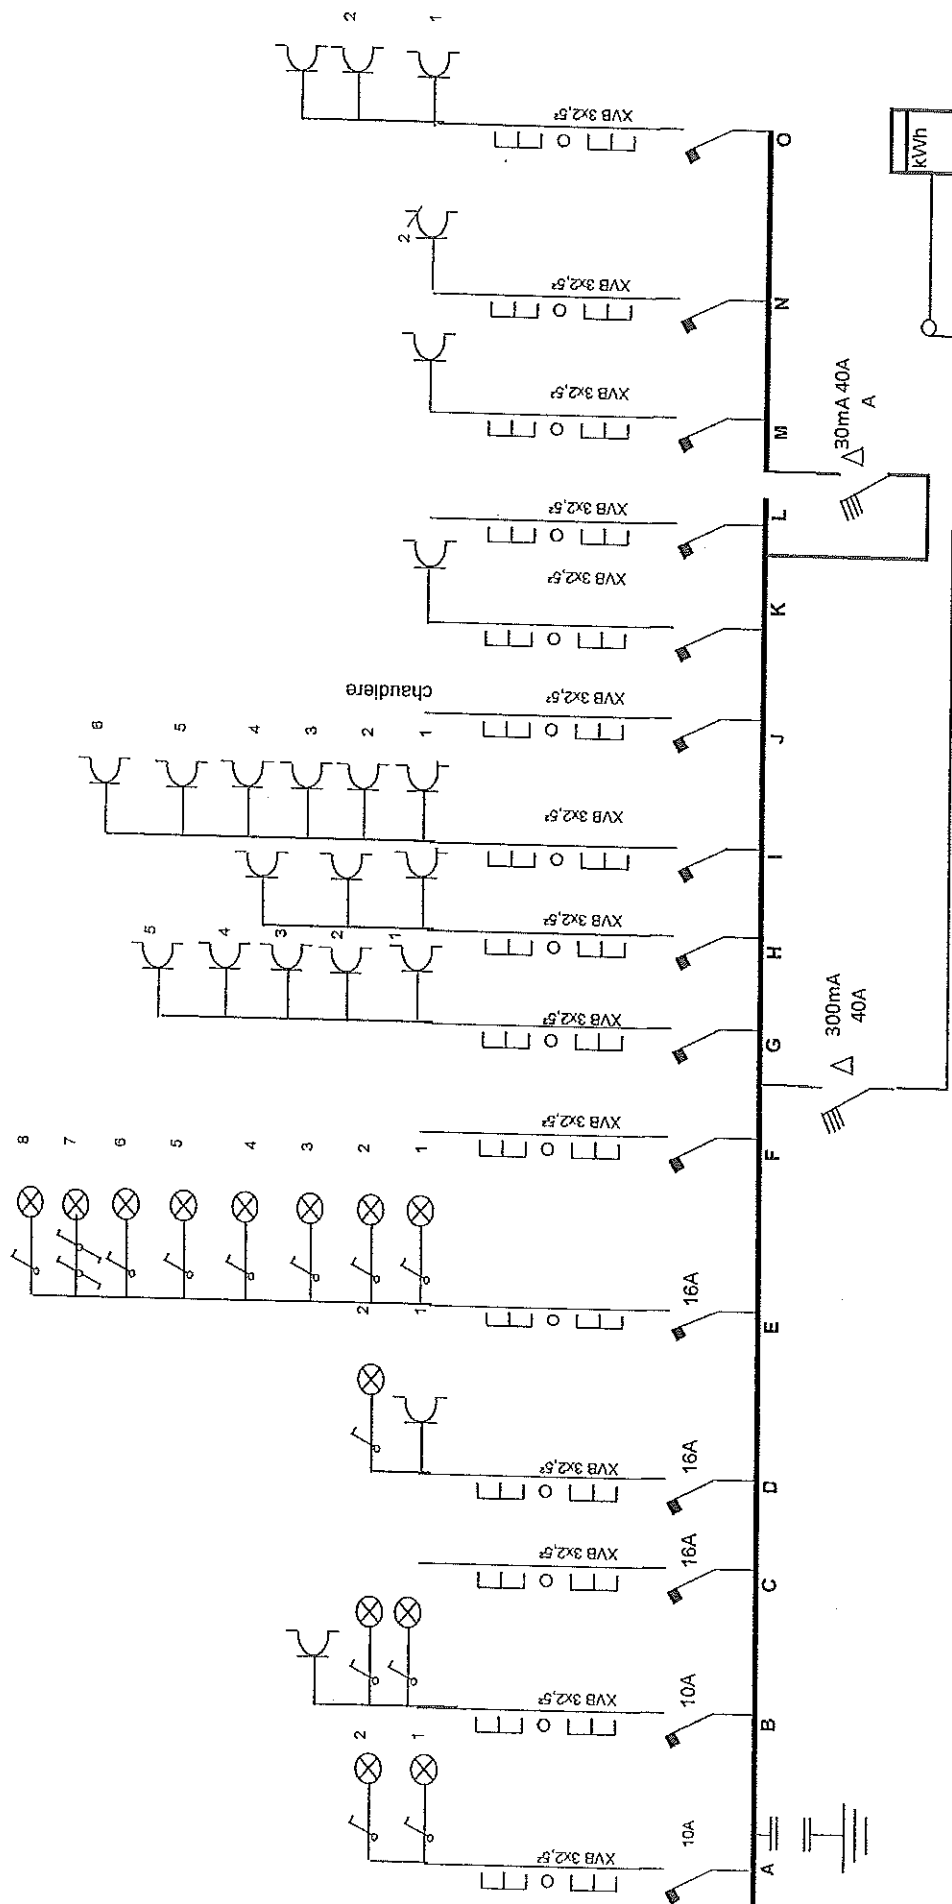

SCHEMA UNIFILAIRE TD Sous-Sol

Tension : 2x230

adresse DE L'INSTALLATION
avenue chabo 77 -1030 Bruxelles

L'INSTALLATEUR


(Date et Signature)

ORGANISME DE CONTRÔLE AGREE


(Date et Signature)

PROPRIETAIRE


(Date et Signature)

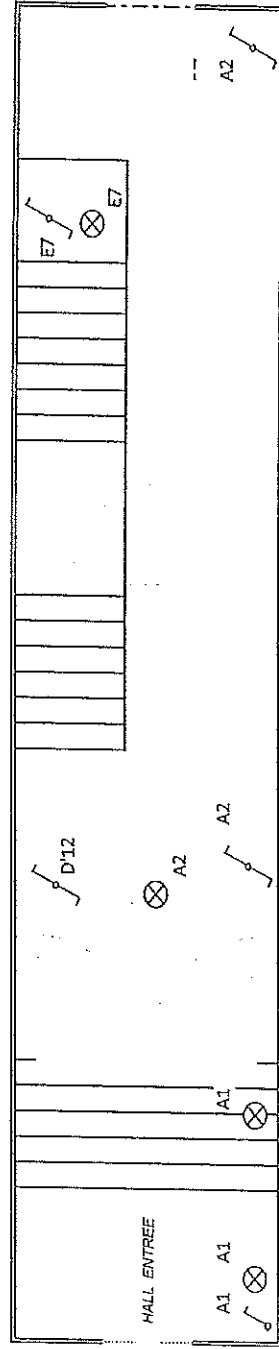

SCHEMA DE POSITION	
ANNEXE DE:	REZ DE CHAUSSEE
LIEU:	LE PROPRIETAIRE:
avenue chabo 77 -1030 Bruxelles	LE DELEGUE DE L'ORGANISME AGREE :

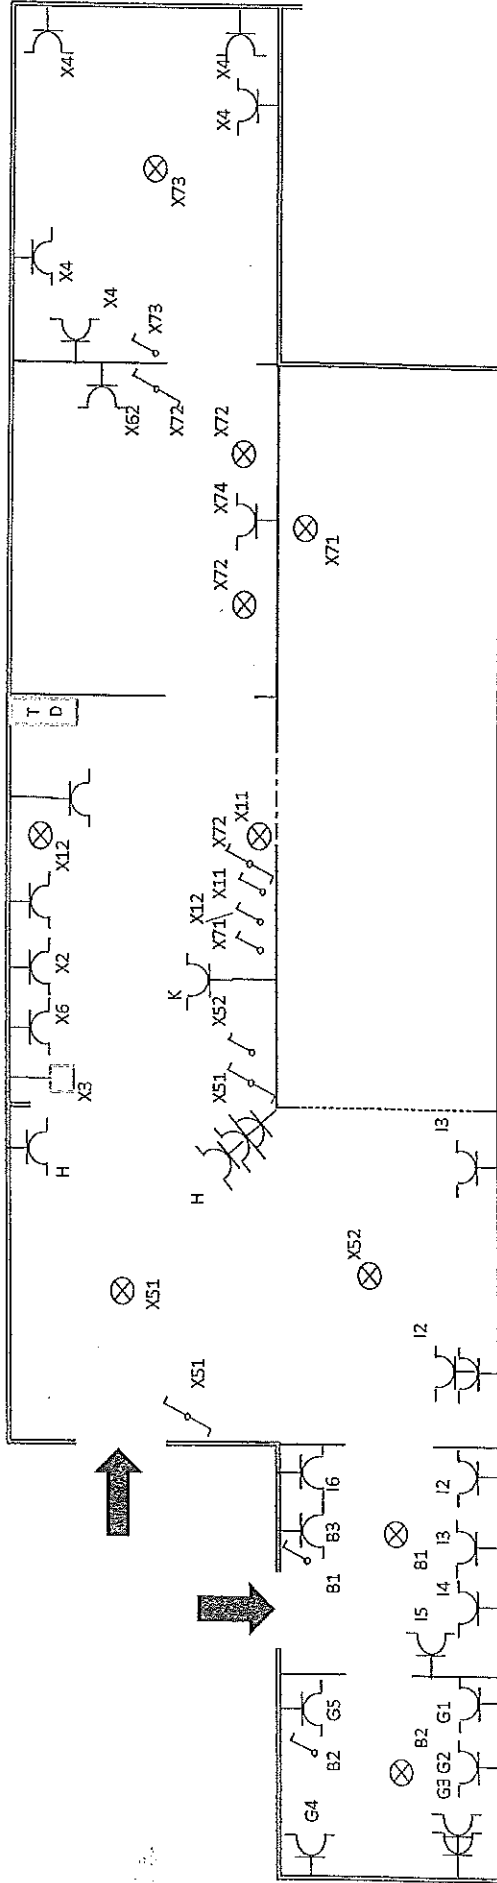

SCHEMA DE POSITION		
ANNEXE DE:	REZ DE CHAUSSEE	
LIEU:	LE PROPRIETAIRE:	LE DELEGUE DE L'ORGANISME AGREE :
avenue chabo 77 -1030 Bruxelles		

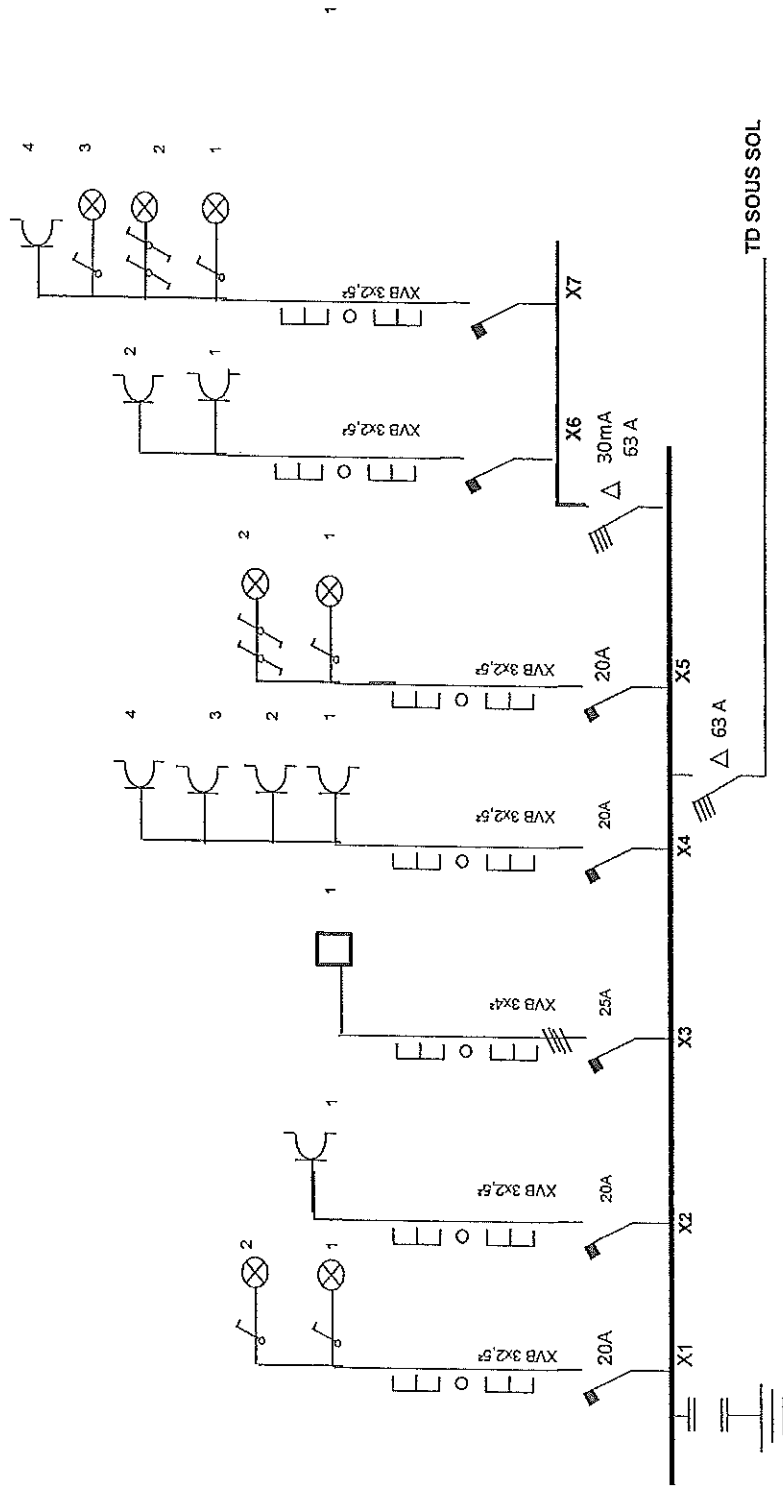

SCHEMA UNIFILAIRE TD RDC

ADRESSE DE L'INSTALLATION

avenue chabo 77 -1030 Bruxelles

Tension :

L'INSTALLATEUR


(Date et Signature)

ORGANISME DE CONTRÔLE AGREE

(Date et Signature)

PROPRIETAIRE

(Date et Signature)

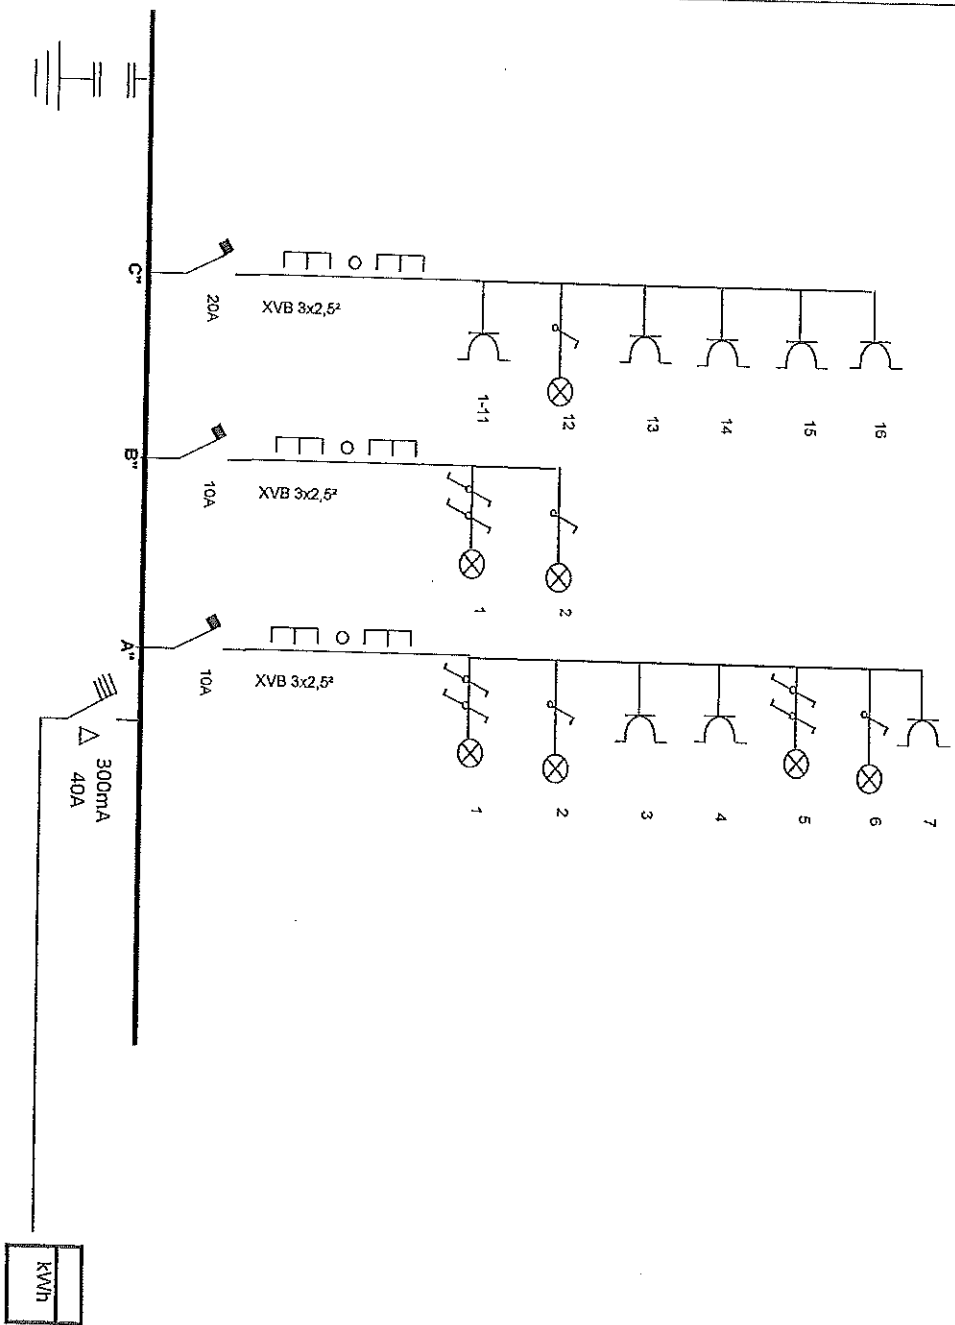


1

Tension : **SCHEMA UNIFILAIRE** **TD4 2ème étage**

ADRESSE DE L'INSTALLATION **avenue chabo 77 -1030 Bruxelles**

L'INSTALLATEUR (Date et Signature) **ORGANISME DE CONTRÔLE AGREE** (Date et Signature) **PROPRIETAIRE** (Date et Signature)

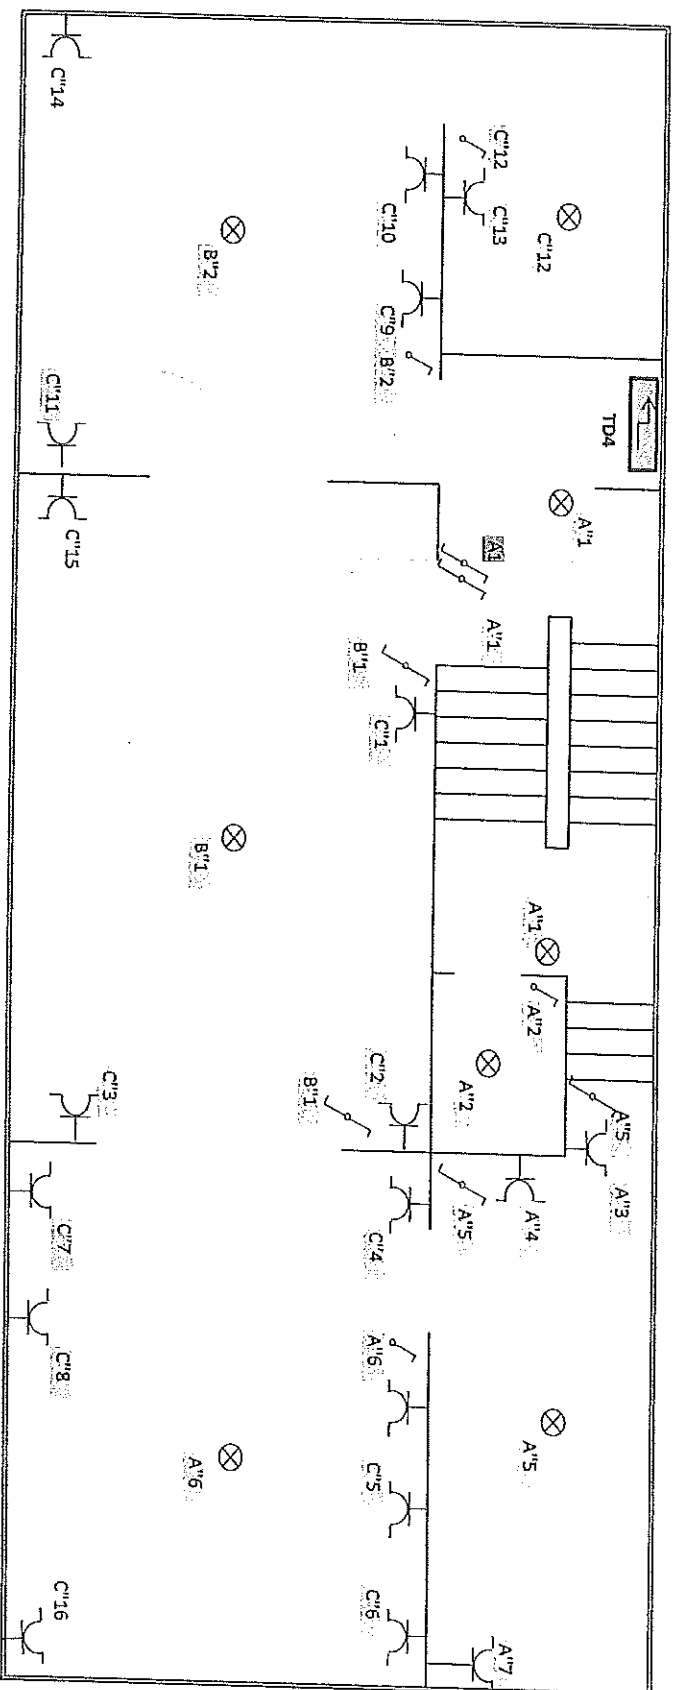

SCHEMA DE POSITION

ANNEXE DE:

LIEU:

avenue chabo 77 -1030 Bruxelles

LE PROPRIETAIRE:

2eme ETAGE

LE DELEGUE DE L'ORGANISME AGREE :