


DEUXIEME ETAGE

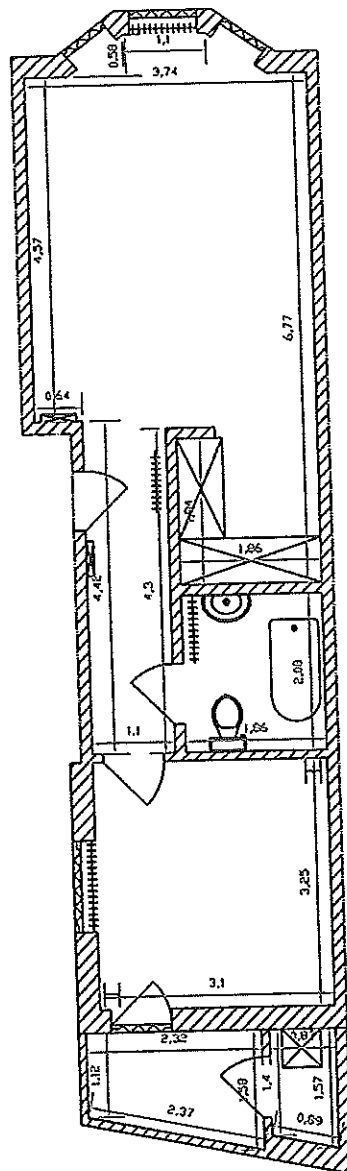

Hauteur sous plafond : 2.45m

Echelle: 1/100
 ~~~~~ Chassis  
 ===== Radiateur

Dossier n° 309.842