

MLN 183510P
19 FEB 1938
EVE DE

PLAN DE SITUATION

W. J. A. H. H. H.





Gesien en goedgekeurd :

Bevoegd, den 9 MAART 1938

Bij bevel : De Burgemeester




De Sekretaris, en Schepenen,

De Lieve *Van der Meer*

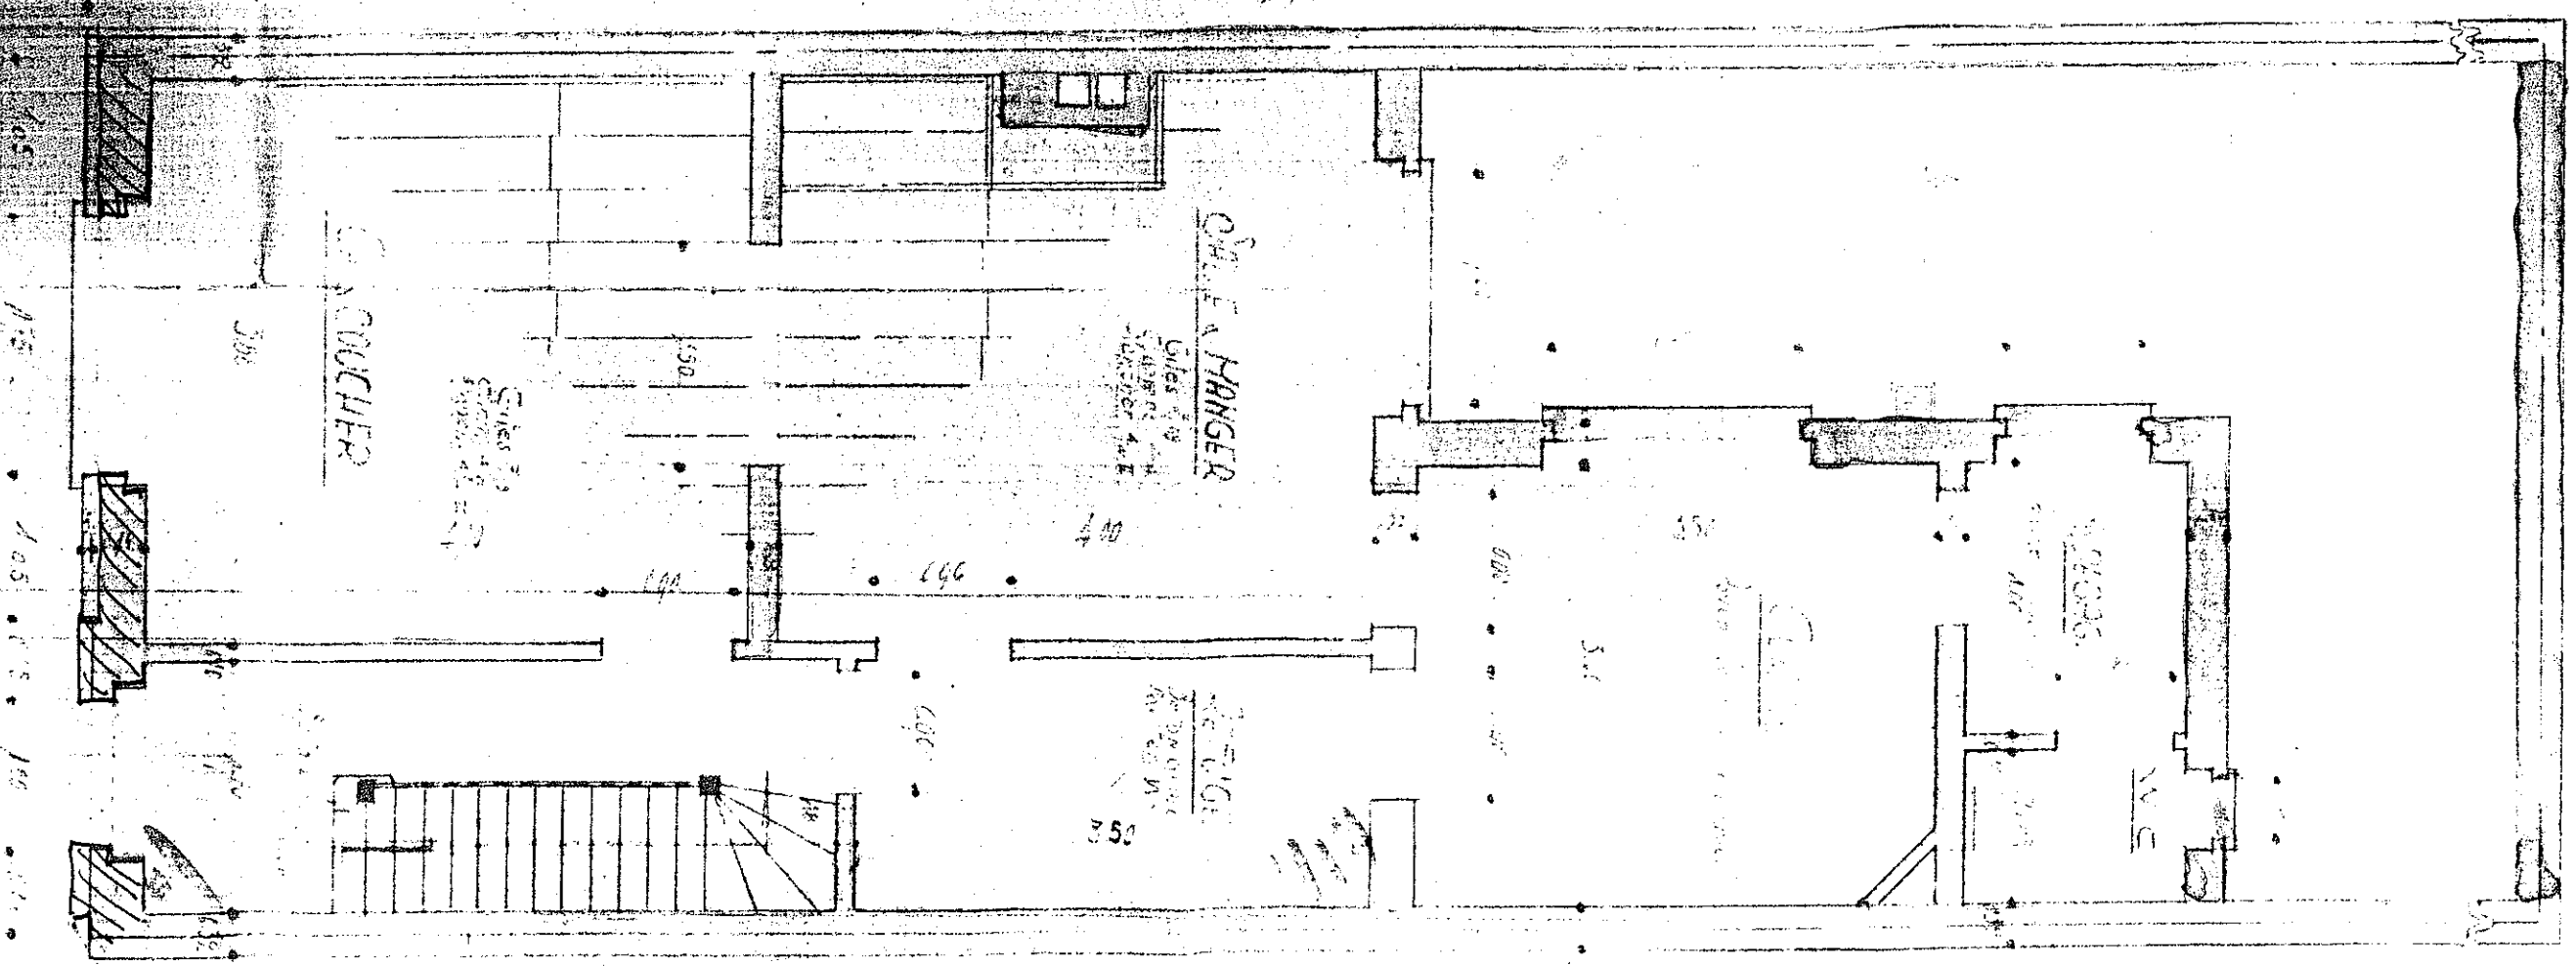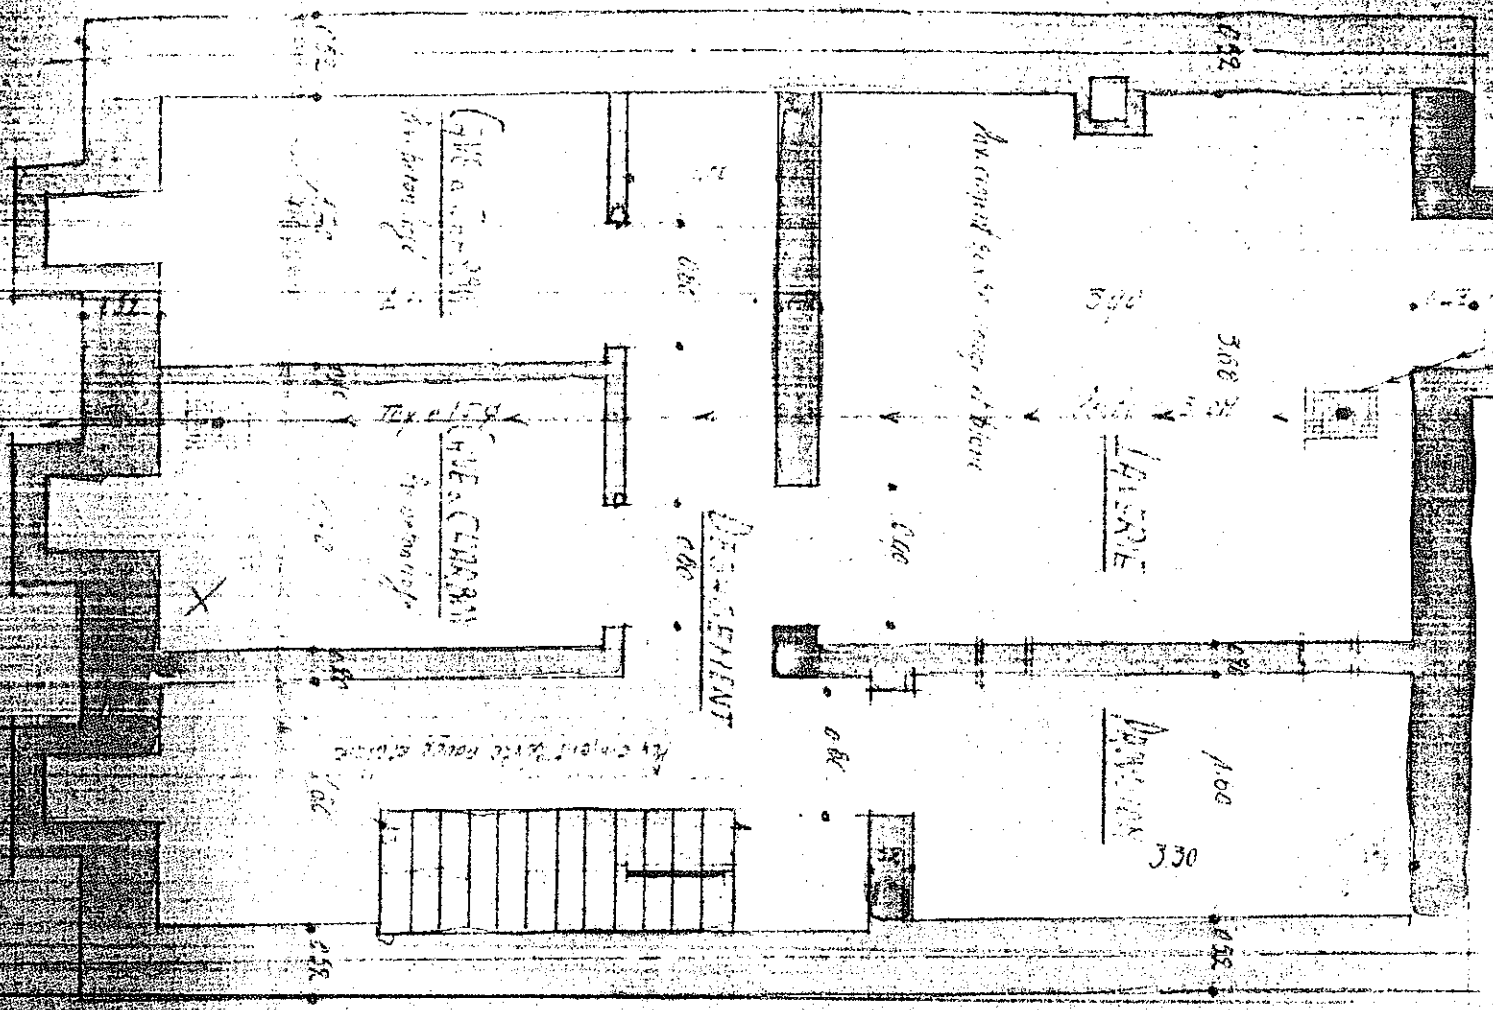

CHIEF A HANGER

CHIEF A HANGER

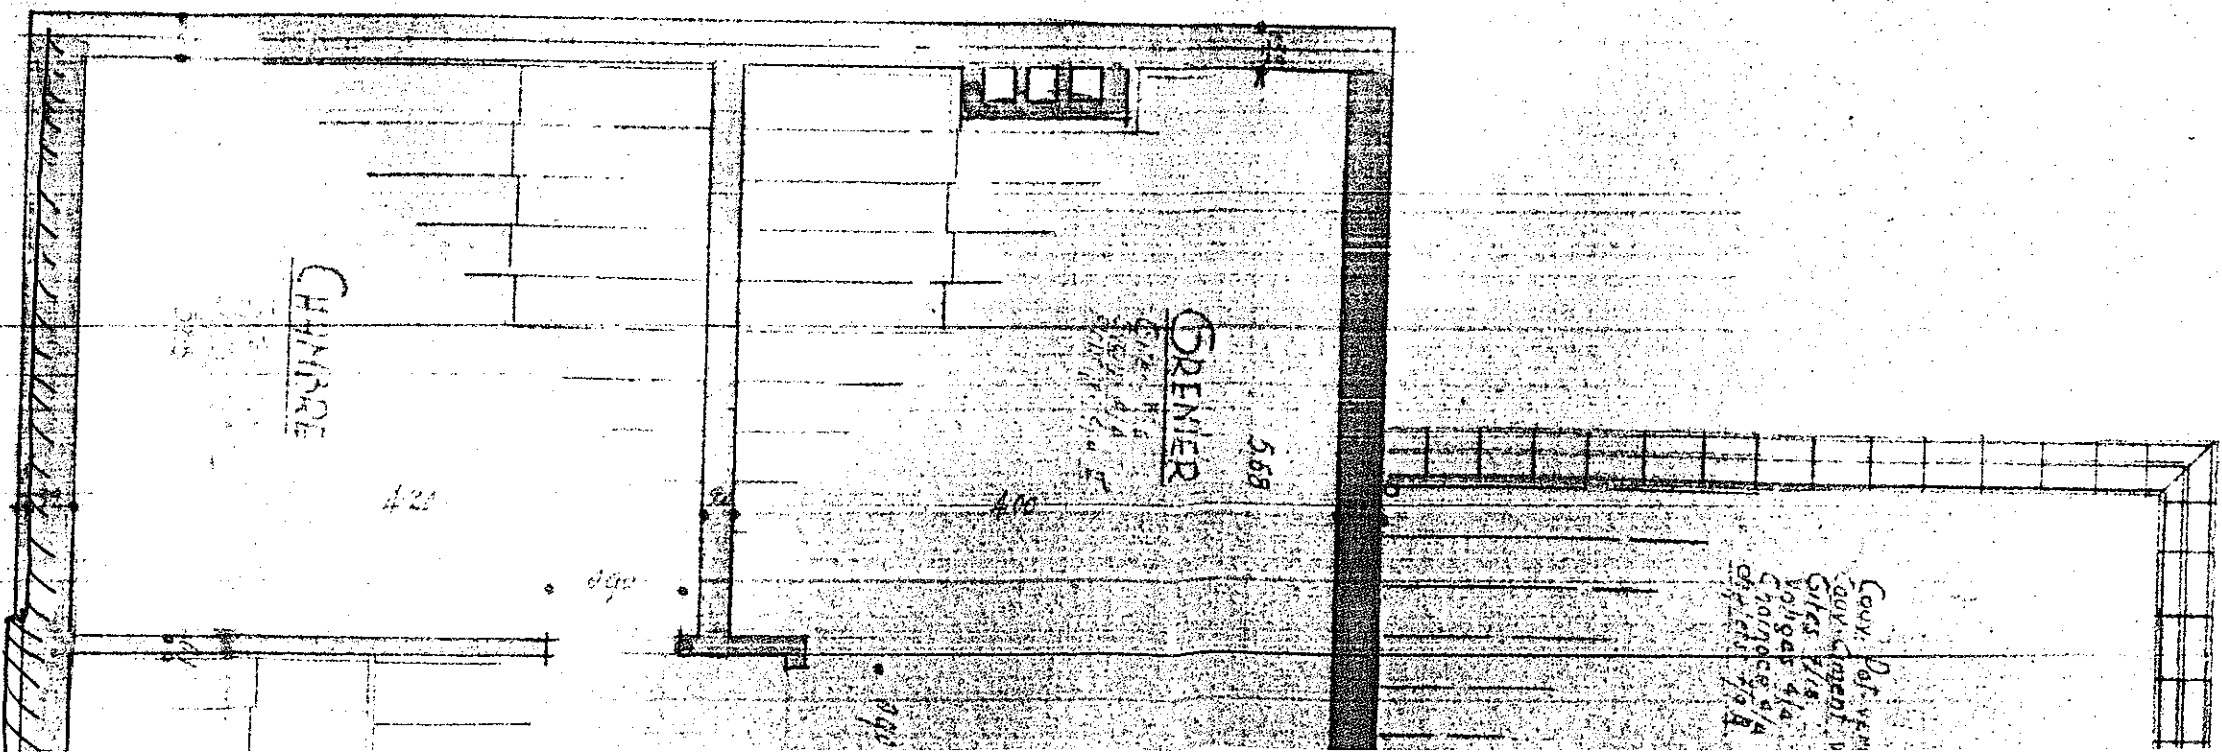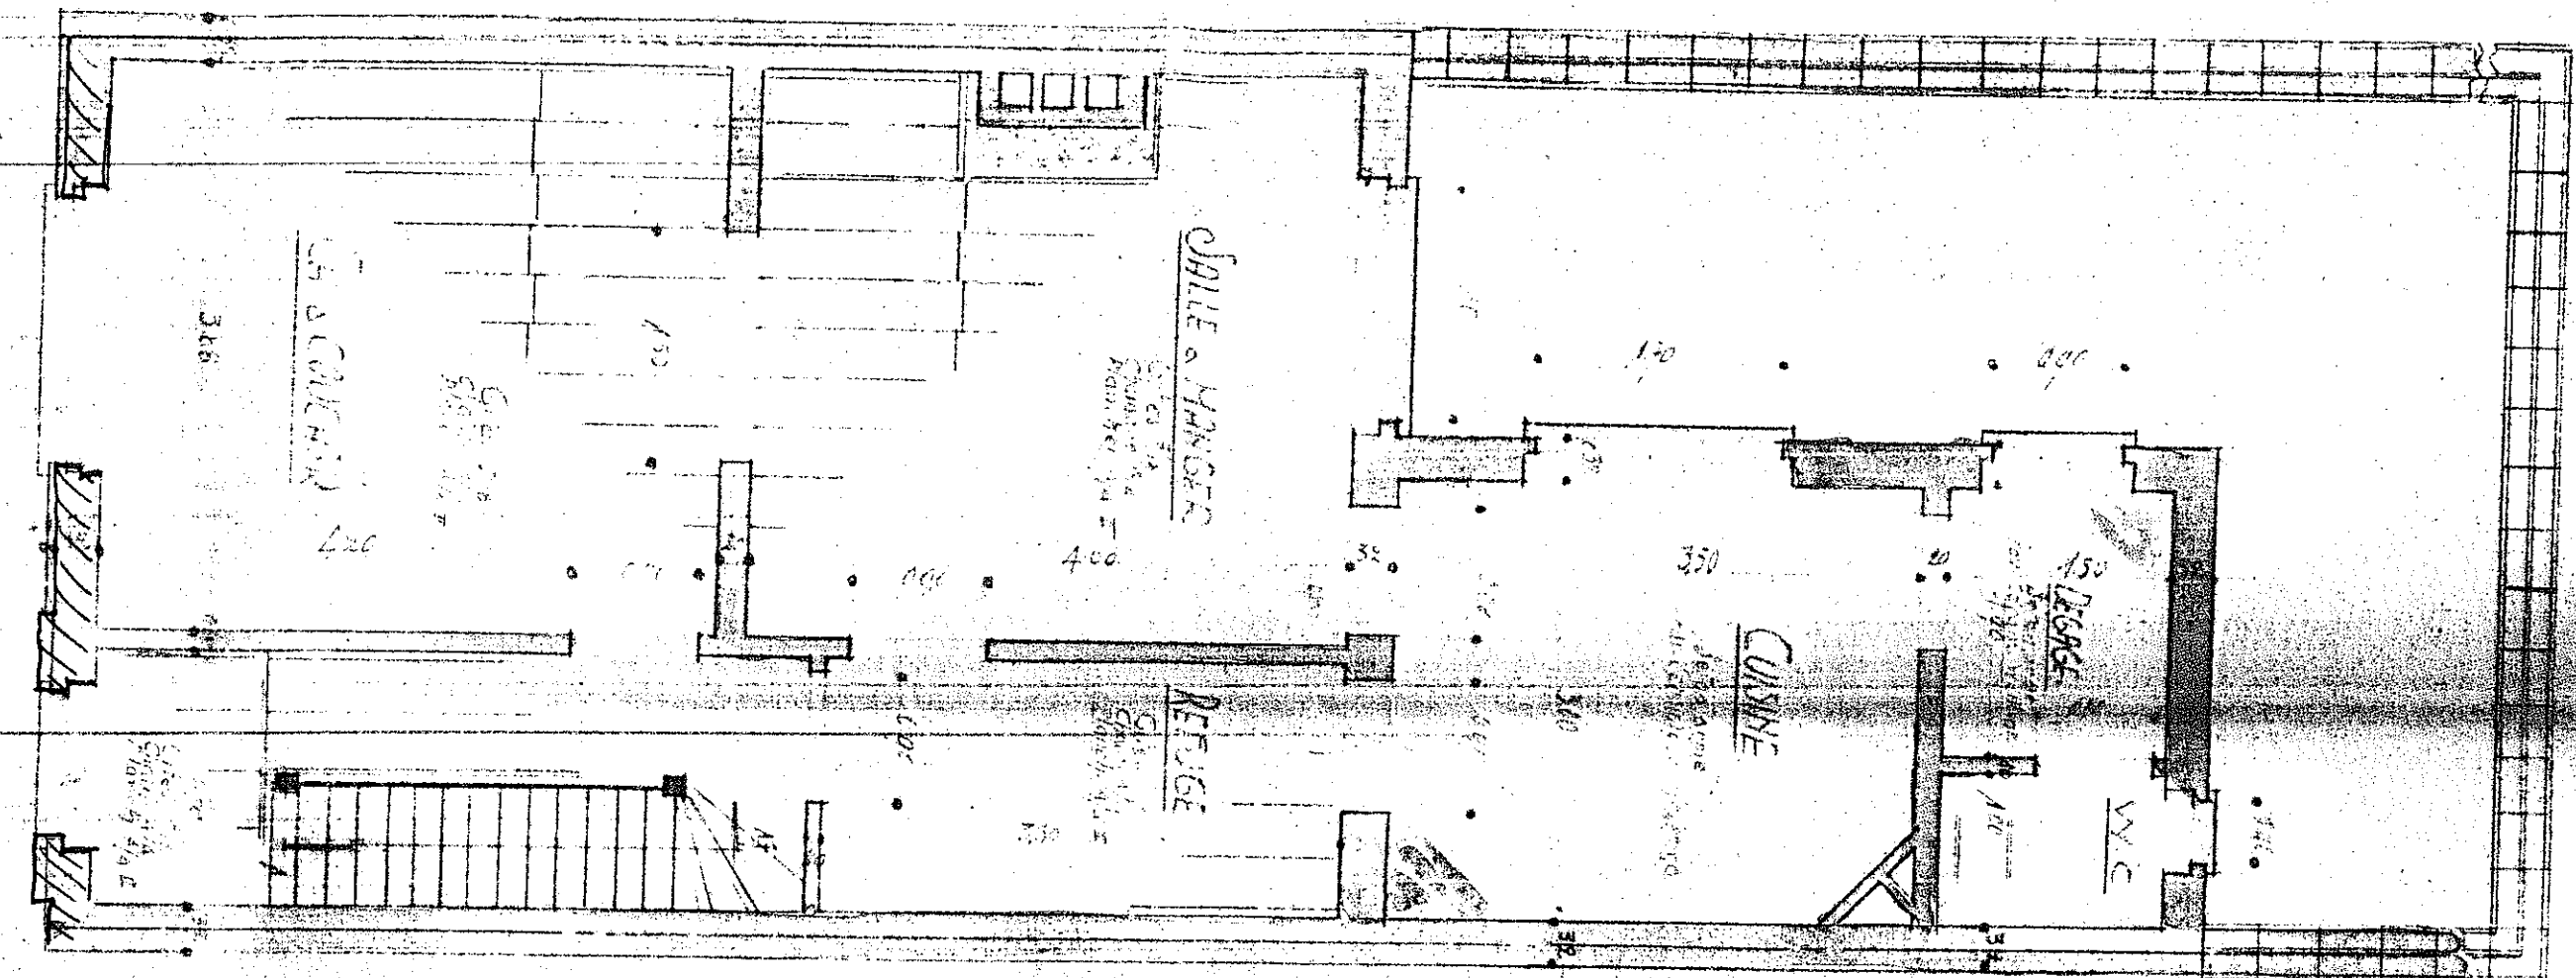
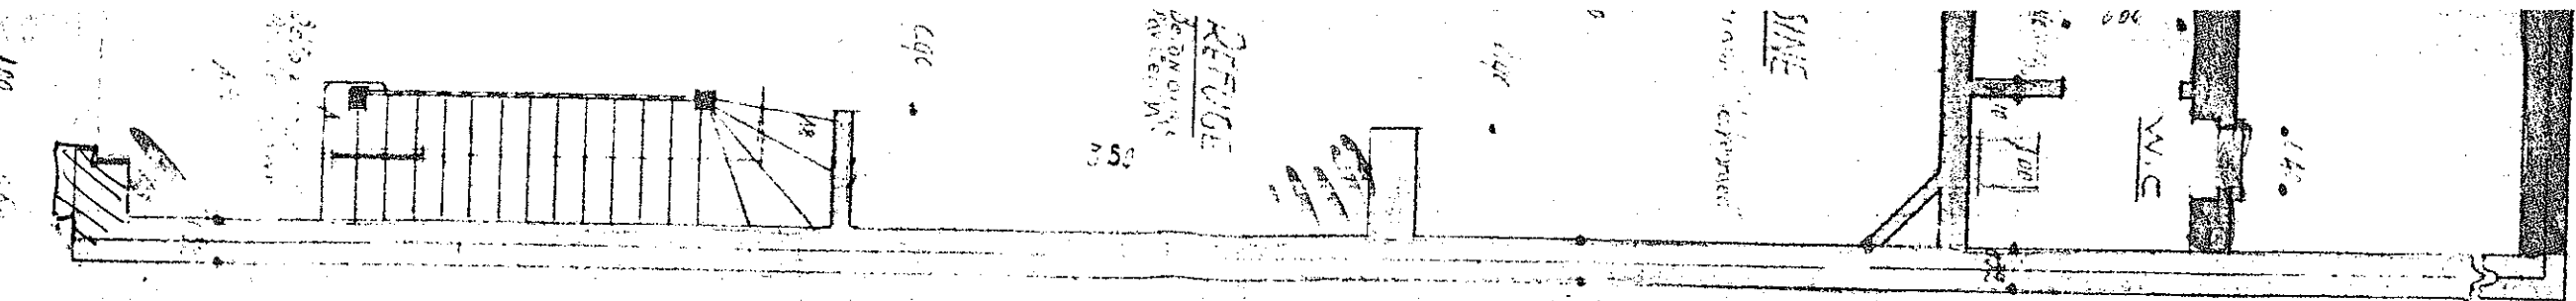


ETAGE


COUBLES

PROPRIETE
Plan joint a n
Echelle 2

04

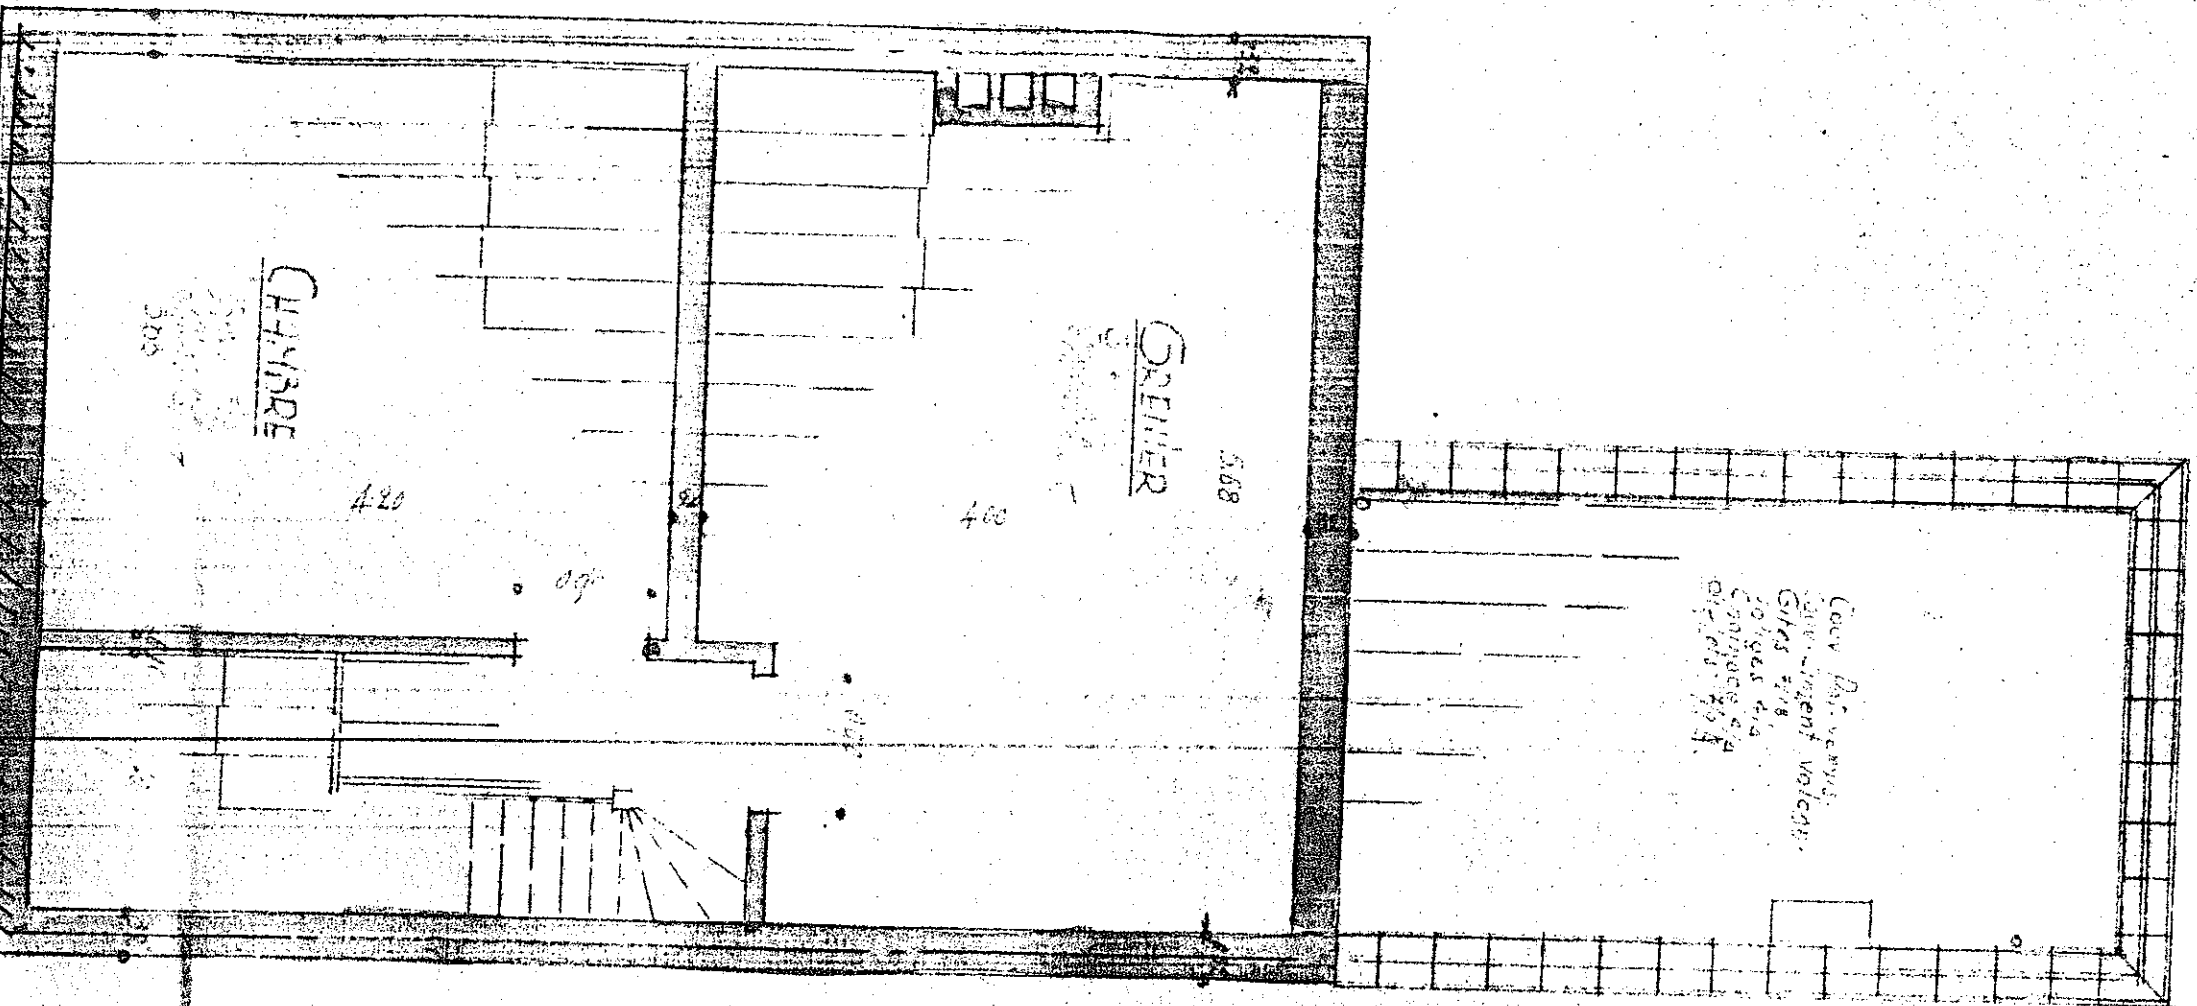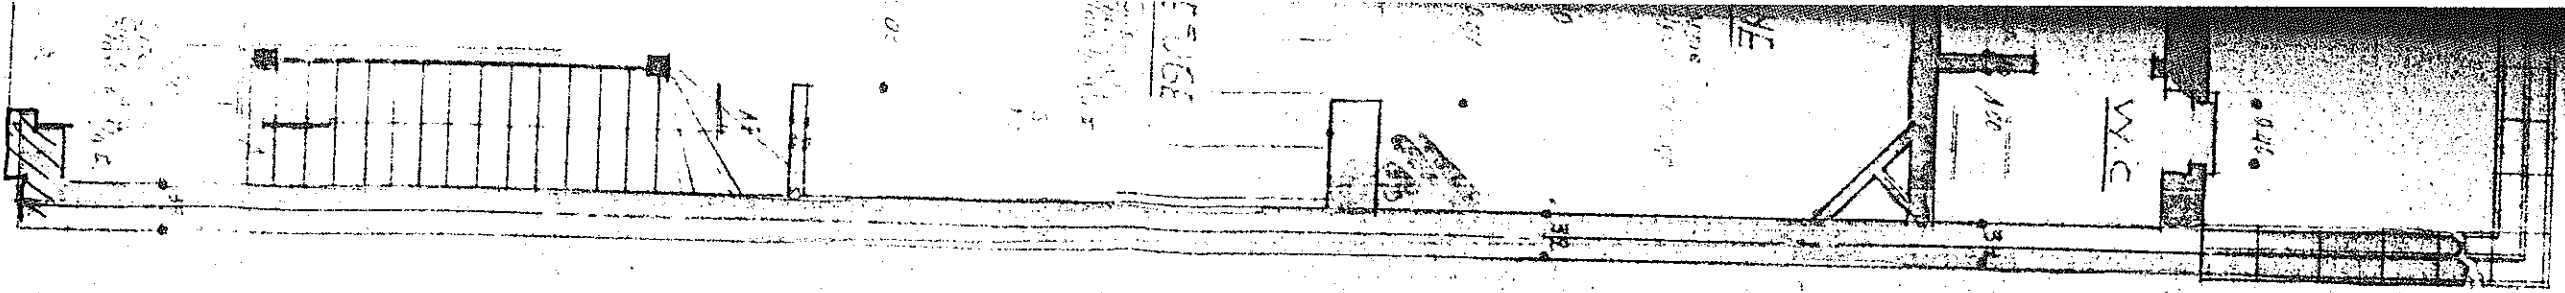

COUBLES

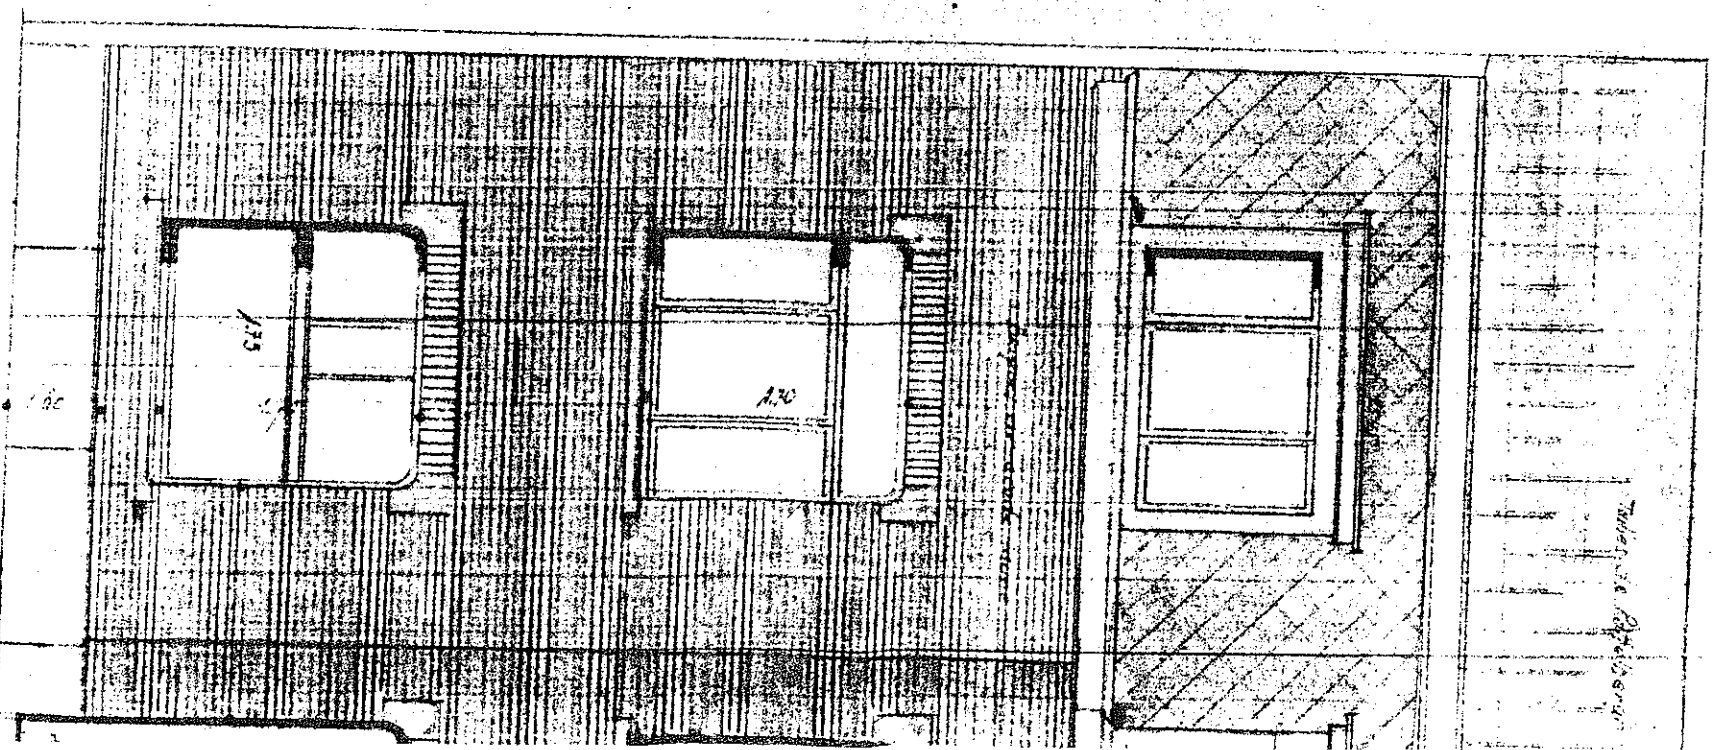

FACADE PRINCIPALE

COMMUNE D'EVERE

PROPRIETE DE MONSIEUR SMITS FELIX A CONSTRUIRE RUE J. L.

Plan-joint a ma demande d'autorisation a bâtir en date du 18 Janvier 1918


Echelle 2 2/3

04

LE PROPRIETAIRE — L'ARCHITECTE


Stellie Smith

Architecte

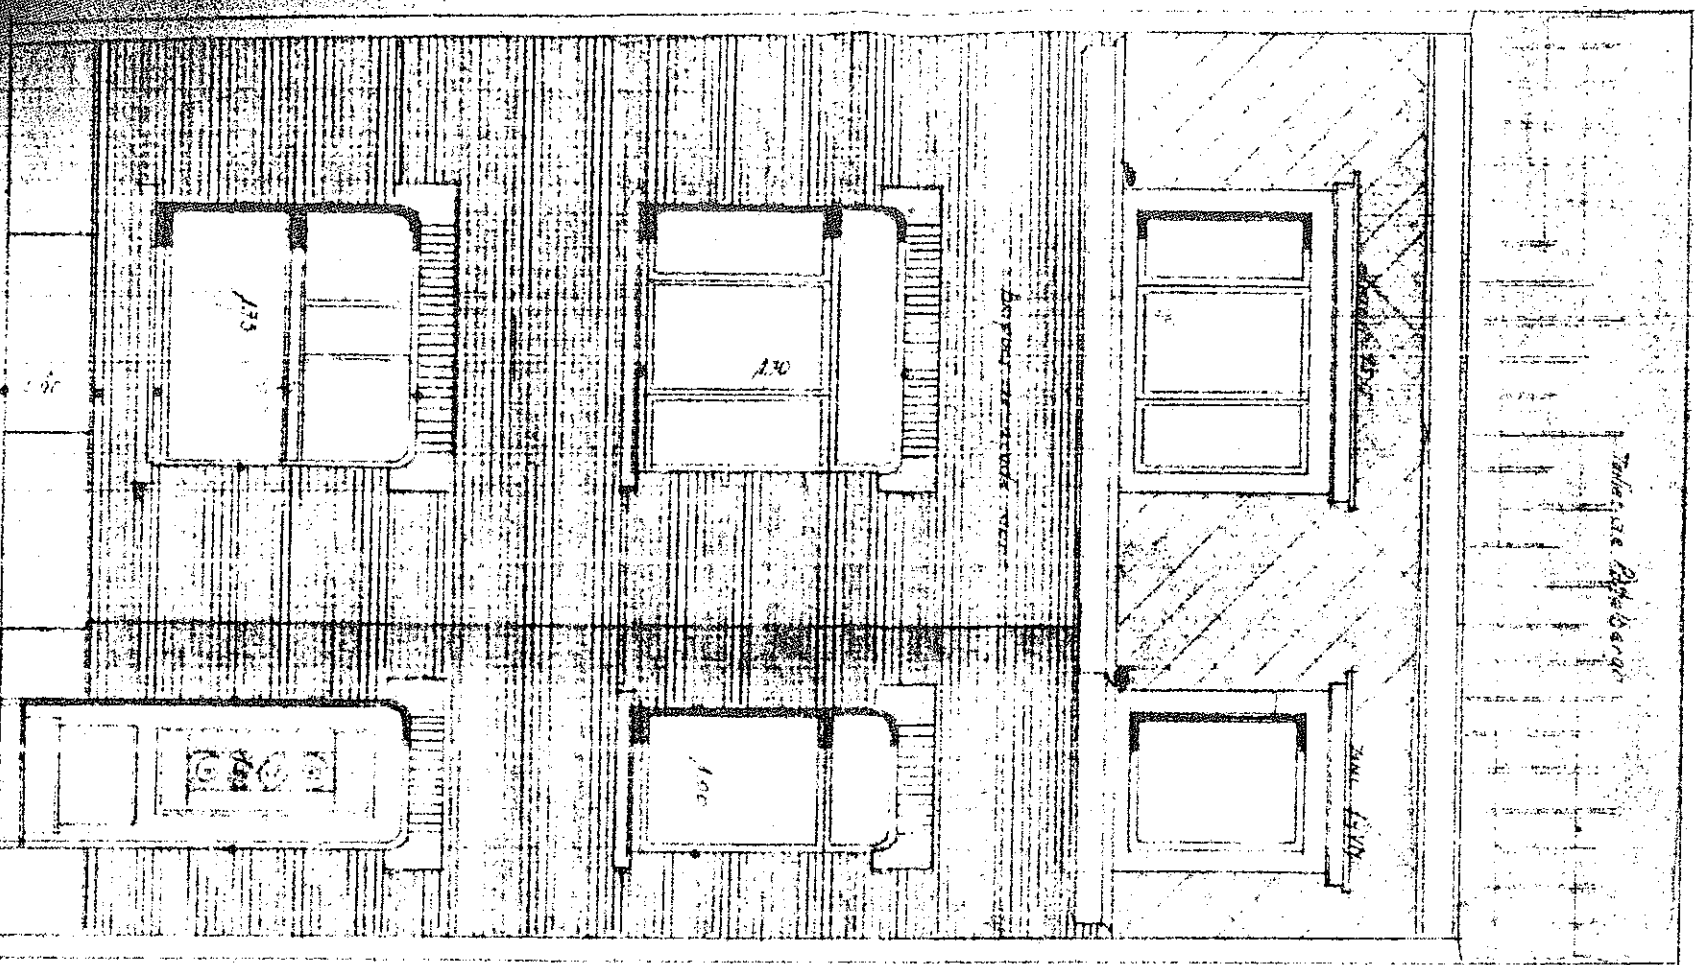

FACADE PRINCIPALE

6.00

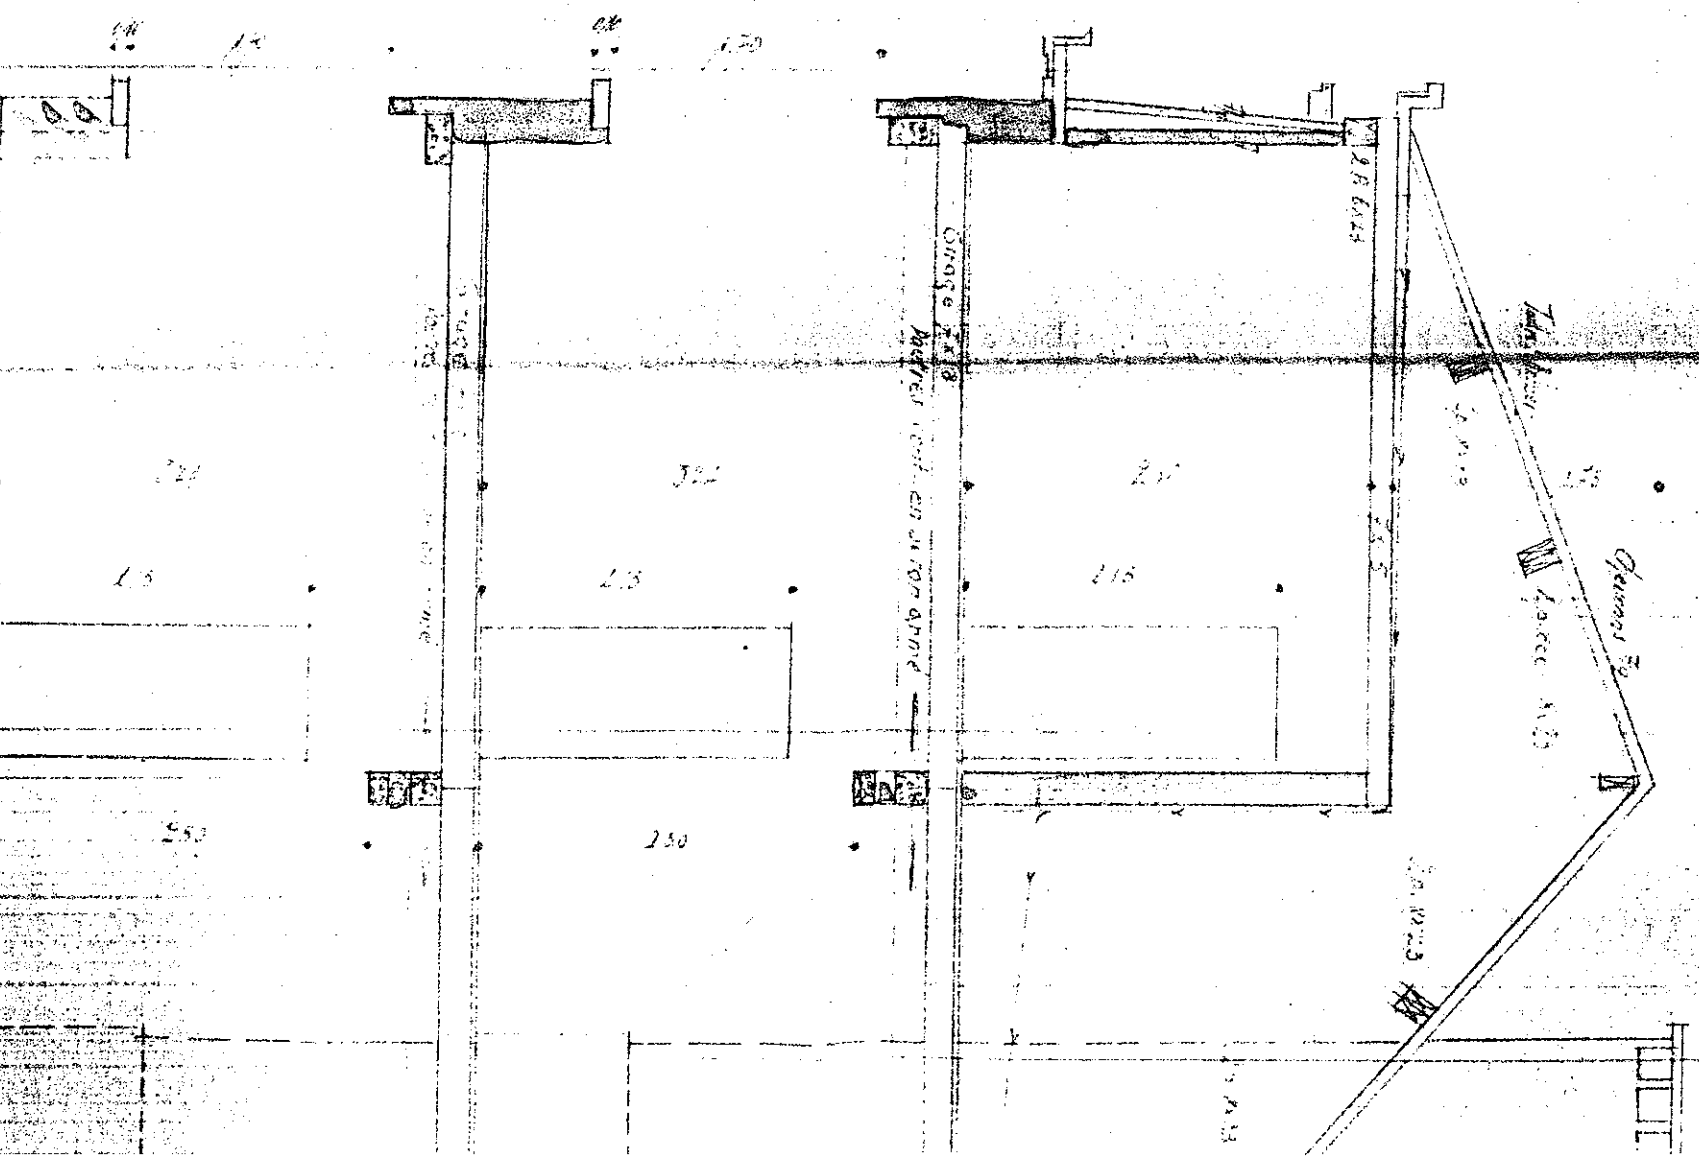

Côté L'ONGUEUR

Côté LARGUEUR

Côté L'HAUTEUR

FACADE POSTERIEURE

