BELAC N° 234-INSP.

ELECTRO-TEST V.Z.W. ASBL Kerkstraat 33 - 1820 Melsbroek

Officieel erkend controleorganisme / organisme de contrôle agréé

Distributienetbeheerder : Sibelga
Gestionnaire de réseau de distribution :

Nr teller : Niet
N° comp : Toegepast

Verslag van onderzoek:
Rapport de contrôle:

N°: 29/0796/10

EAN code : /

Aard onderzoek : / Genre de contrôle :	AREI 86 / RGIE	87/86	87/88	88	95	97	270	271	271bis	276	TT TN IT	Voorschr. netbeheerder / Prescription du gest. de réseau de distr.
	●	○	○	○	○	○	●	○	○	○	● ○ ○	●

Tijdelijk : Temporaire :	Kermisinstallatie : Install. Foraine :	Indienststelling : Mise en service :	Uitbreiding : Extension :	Vernieuwing : Renouvellement :
○	○	●	○	○

Plaats van het onderzoek : Lieu du contrôle : Leenerstw. 913 A 1140 Evere

Eigenaar Propriétaire: De Blander
Adres : Adresse : Idem

Installateur : Elektro Reys bvba
BTW / TVA : 453.804.996

Datum van het onderzoek : Date du contrôle : 22/08/08
Ik. / C.I. :
Inspecteur : De Smedt Kurt

Onderzoek / Contrôle : ○ Woning / maison ● Appart. B4.1 ○

Spanning : Tension :	Meter / bord verbinding : Liaison compteur-tableau :	Max. beveiliging : Protection max. :
2x230V	VVB 4x10²	Smelt Max D63A

Aardelectrode : Electrode de terre :	Isolatie : Isolement :	Aantal verdeelborden : Nombre de tableaux :
4,1 Ohm	21,2 Mohm	1

Differentieelschakelaars Interrupteurs différentiels			Aantal eindstroombanen : Nombre des circuits terminaux : 14	Test ΔIn		2,5.ΔIn		AREI / RGIE			
In (A)	Δ In (mA)	type		OK	NOK	OK	NOK	270	271	271bis	276
D63A	300mA	A	π Hoofdschakelaar → A à N	●	○	○	○	●	○	○	○
D63A	30mA	A	π bijkom. dif. → I à N	○	○	○	○	●	○	○	○
				○	○	○	○	○	○	○	○
				○	○	○	○	○	○	○	○
				○	○	○	○	○	○	○	○

Visueel nazicht : Contrôle visuel :	algemeen : générale :	OK	NOK	direkte aanraking : contact direct :	OK	NOK	Indirecte aanraking : Contact indirect :	OK	NOK
		●	○		●	○	○	●	○

Aansluitingen : Raccordements :	OK	NOK	Potentiaalvereffeningen : Liaisons equipotentielles :	OK	NOK
	●	○		●	○

Inbreuken / Infractions : *(zie keerzijde / voir verso)*
Opmerkingen / Remarques :

Geen

VISUM :

DK

23/08/08

Datum/date :

Besluit / Conclusion

De installatie is — ~~niet~~ — conform met het AREI en mag — ~~niet~~ — ~~tijdelijk~~ — in dienst gesteld worden — ~~in dienst blijven~~.
L' installation est — ~~n'est pas~~ — conforme au RGIE et peut — ~~ne peut pas~~ — ~~temporairement~~ — être mise en service — ~~rester en service~~.
De algemene differentieelschakelaar is verzegeld met een loodje met het teken E.T.
L'interrupteur différentiel général est scellé par plomb portant l'insigne E.T.
Het ééndraadschema en opstellingsschema werden voor gezien getekend en stemmen overeen met de installatie.
Le schéma unifilaire et le schéma de position sont visés et sont conforme avec l'installation.

Overeenkomstig artikel 274 van het AREI, moeten zonder vertraging de werken worden uitgevoerd die nodig zijn om de vastgestelde inbreuken te doen verdwijnen, en moeten alle gepaste maatregelen worden getroffen opdat bij het indienst blijven van de installatie de inbreuken geen gevaar zouden vormen voor de personen of goederen. Herkeuring uiterlijk : ... / ... / ...

Conformément à l' art. 274 du RGIE, les travaux nécessaires pour faire disparaître les infractions constatées au moment de la visite doivent être exécutés sans retard et toutes mesures adéquates doivent être prises pour qu'en cas de maintien en service des installations les infractions ne constituent pas un danger pour les personnes et les biens. Nouveau contrôle ou plus tard le: ... / ... / ...

Het controlebezoek door ET voorzien door art. 271 van het AREI moet plaats hebben uiterlijk op : 22 / 08 / 2033
La visite de contrôle prévue par l'art. 271 du RGIE doit avoir lieu au plus tard le :

voor de directeur, de inspecteur:
pour le directeur, l'inspecteur:

ELECTRO-TEST VZW A.S.B.L.
KURT DE SMEDT
Inspecteur
G.s.m. (0473) 66 23 14

NOTA : a) de verplichting het P.V. van het controlebezoek te bewaren in het dossier van de elektrische installatie; **b)** de verplichting in het dossier elke wijziging aangebracht aan de elektrische installatie te vermelden; **c)** de verplichting de F.O.D. die Energie onder zijn bevoegdheid heeft onmiddellijk in te lichten over elk ongeluk aan personen overkomen en rechtstreeks of onrechtstreeks te wijten aan de aanwezigheid van elektriciteit. **d)** de verplichting, wanneer er overtredingen zijn vastgesteld tijdens het controleonderzoek, een nieuw controleonderzoek te doen verrichten door hetzelfde erkend organisme om na te gaan of na afloop van de termijn van één jaar de overtredingen verdwenen zijn. Indien tijdens dat tweede onderzoek wordt vastgesteld dat er nog overtredingen overblijven, moet het erkend organisme een kopie van het controleonderzoek sturen naar de Algemene Directie Energie die belast is met het hoog toezicht op de huishoudelijke elektrische installaties.

NOTE : a) l'obligation de conserver le P.V. de visite de contrôle dans le dossier de l'installation électrique; **b)** l'obligation de renseigner dans le dossier toute modification intervenue dans l'installation électrique; **c)** l'obligation d'aviser immédiatement le S.P.F. ayant l'Energie dans ses attributions, de tout accident survenu aux personnes et dû, directement ou indirectement, à la présence d'électricité. **d)** l'obligation lorsque des infractions ont été constatées lors de la visite de contrôle, de faire effectuer une nouvelle visite de contrôle par le même organisme agréé afin de vérifier la disparition des infractions au terme du délai de un an. Dans le cas où, lors de cette seconde visite, des infractions subsistent, l'organisme agréé se doit d'envoyer une copie du procès-verbale de visite de contrôle à la Direction générale de l'Energie placée à la haute surveillance des installations électriques domestiques.

Rapp.Els/El1.1.04

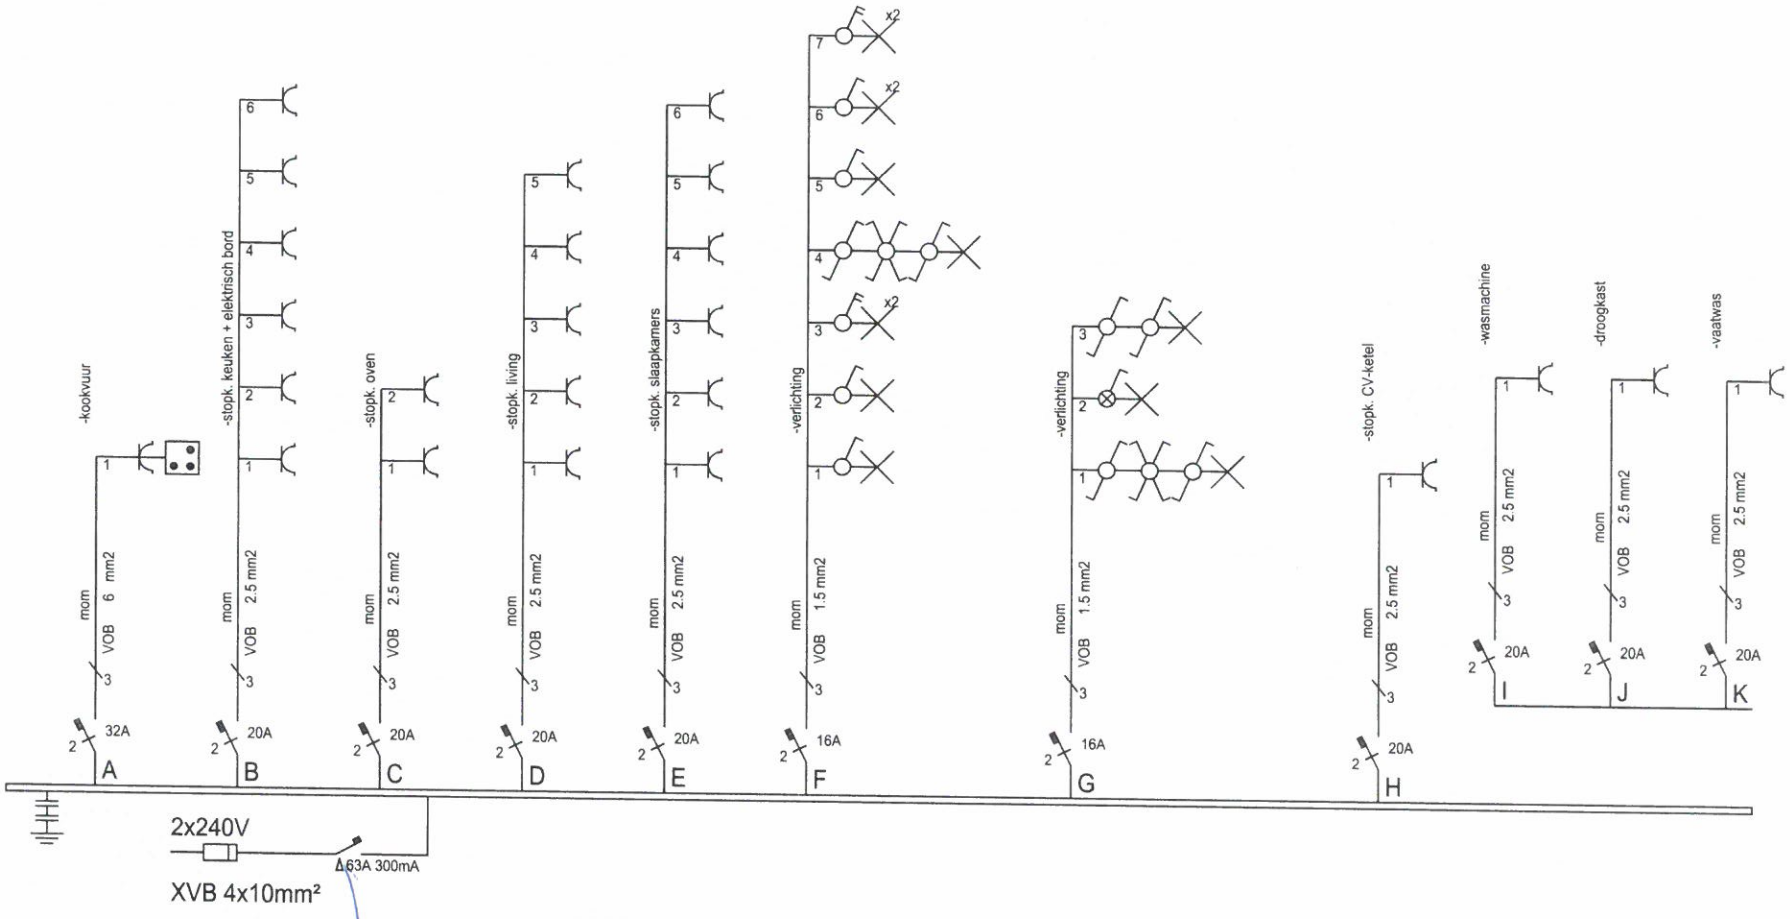

Afgev. erkend organisme 22 / 08/2008 ELECTRO-TEST VZW/ASBL KURT DE SMEDT Inspecteur G.s.m. (0473) 66 23 14	Deblander leuvensesteenweg 913A(B4.1) 1140 EVERE	Verantw. uitvoering .. / .. /2008

Elektro Cleys BVBA
P. Benoitlaan 36
9120 Beveren
BE-453.804.996

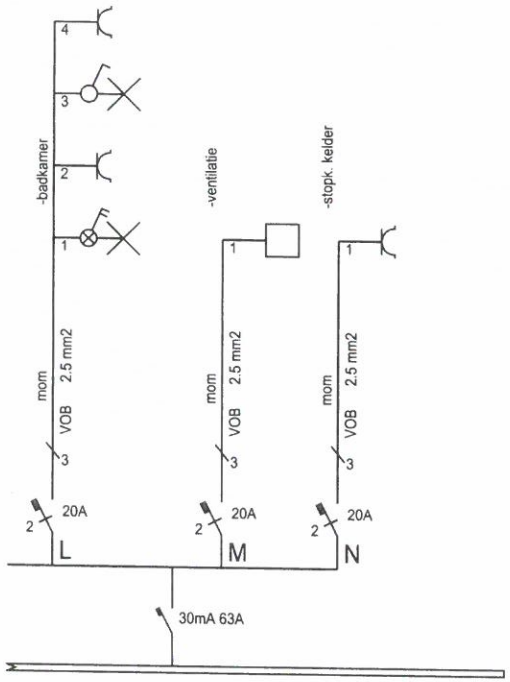

Afgev. erkend organisme .. / .. /2008	Deblander leuvensesteenweg 913A(B4.1) 1140 EVERE	Verantw. uitvoering .. / .. / 2008	**Elektro Cleys BVBA** P. Benoitlaan 36 9120 Beveren BE-453.804.996

ELECTRO-TEST VZW A.S.B.L.
KURT DE SMEDT
Inspecteur
G.s.m. (0473) 66 23 14

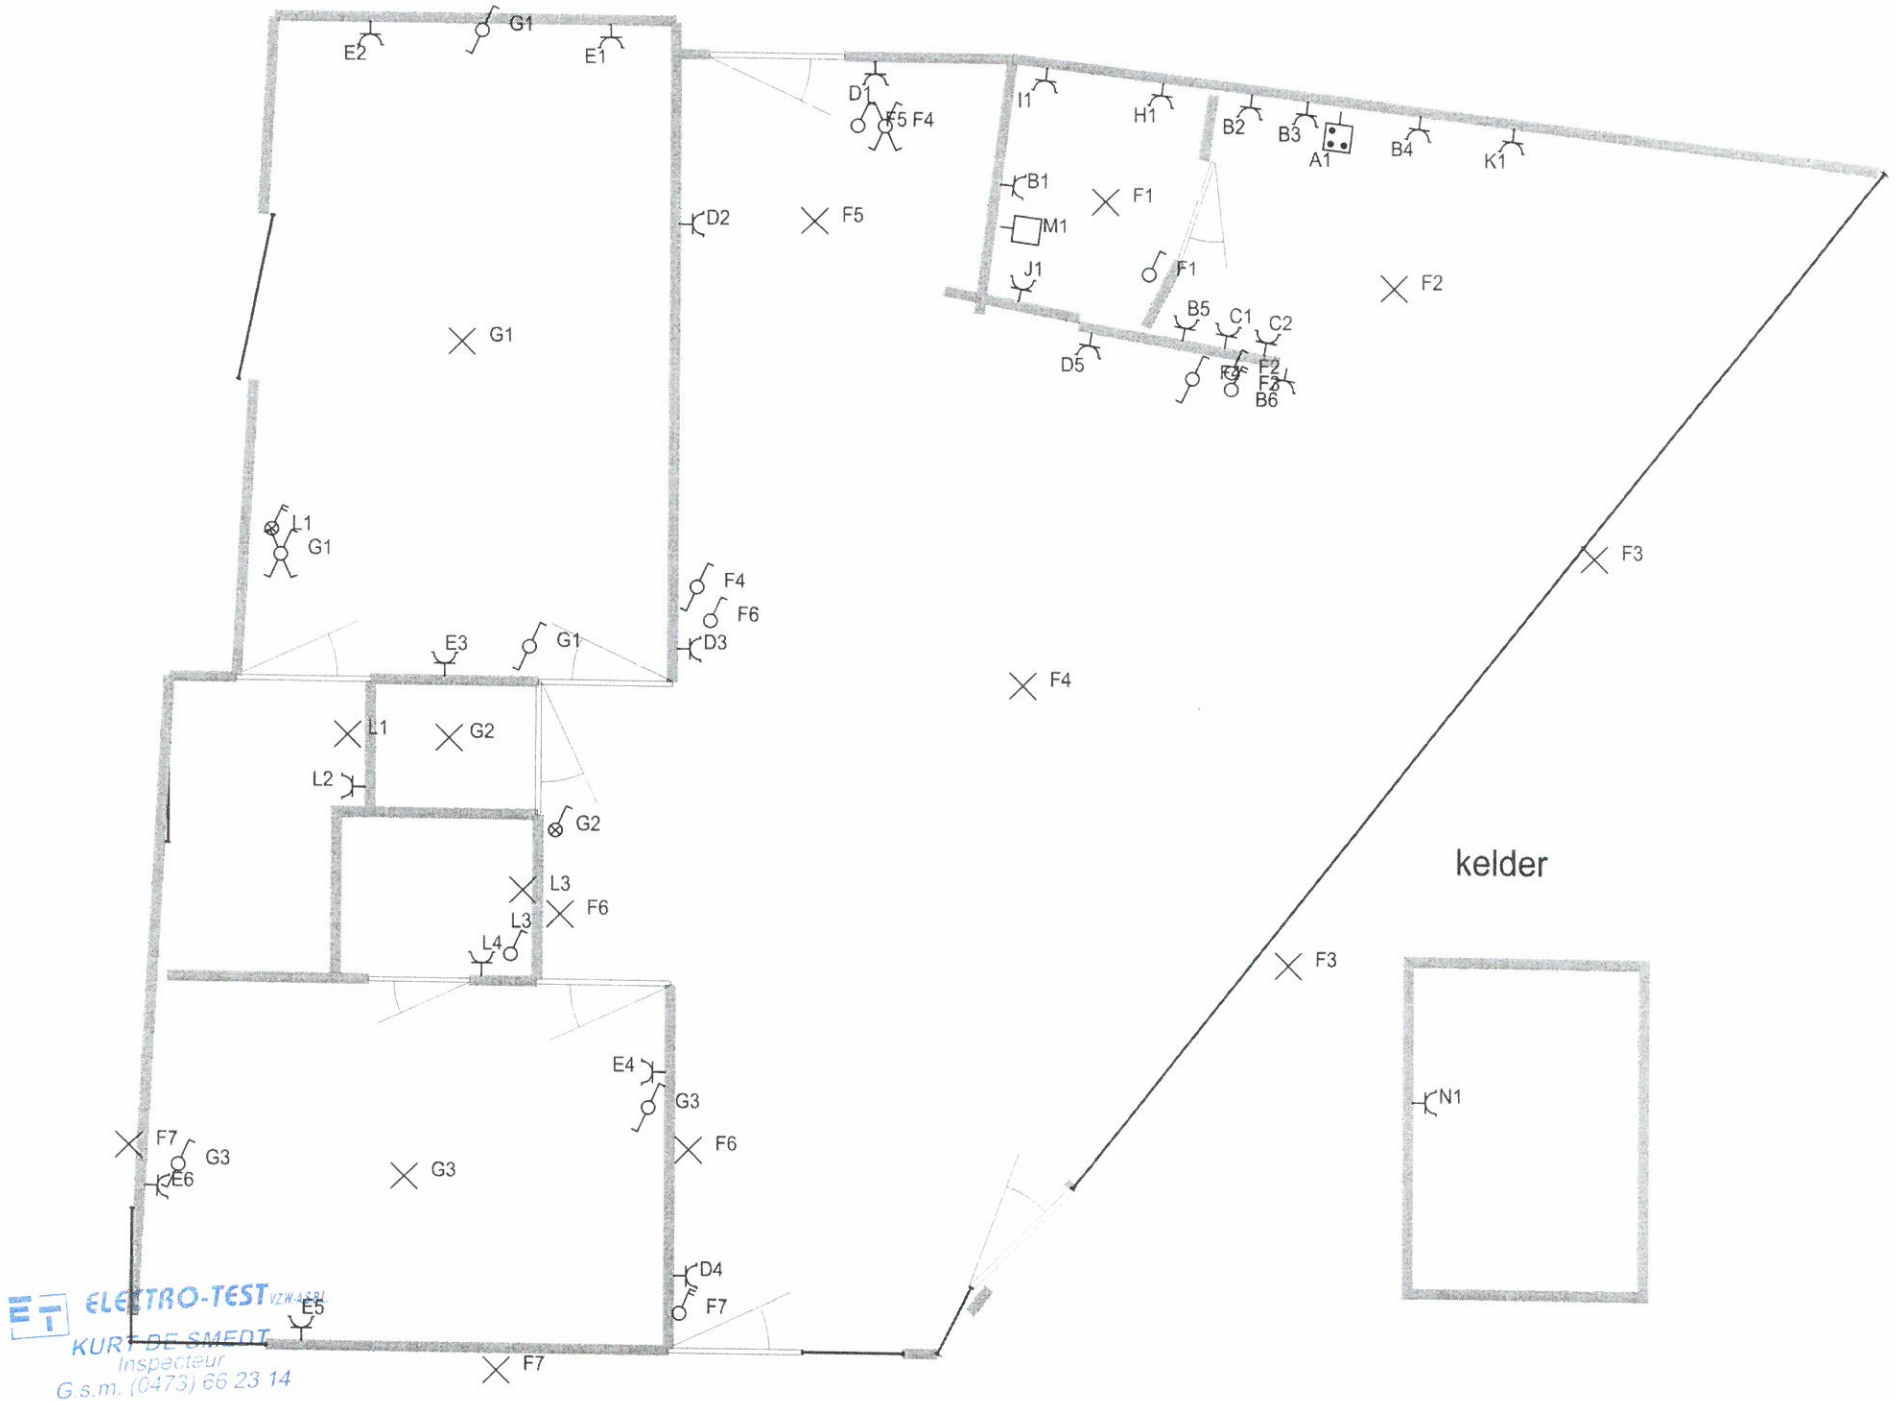

ELECTRO-TEST VZW-ASBL
KURT DE SMEDT
Inspecteur
G.s.m. (0473) 66 23 14