
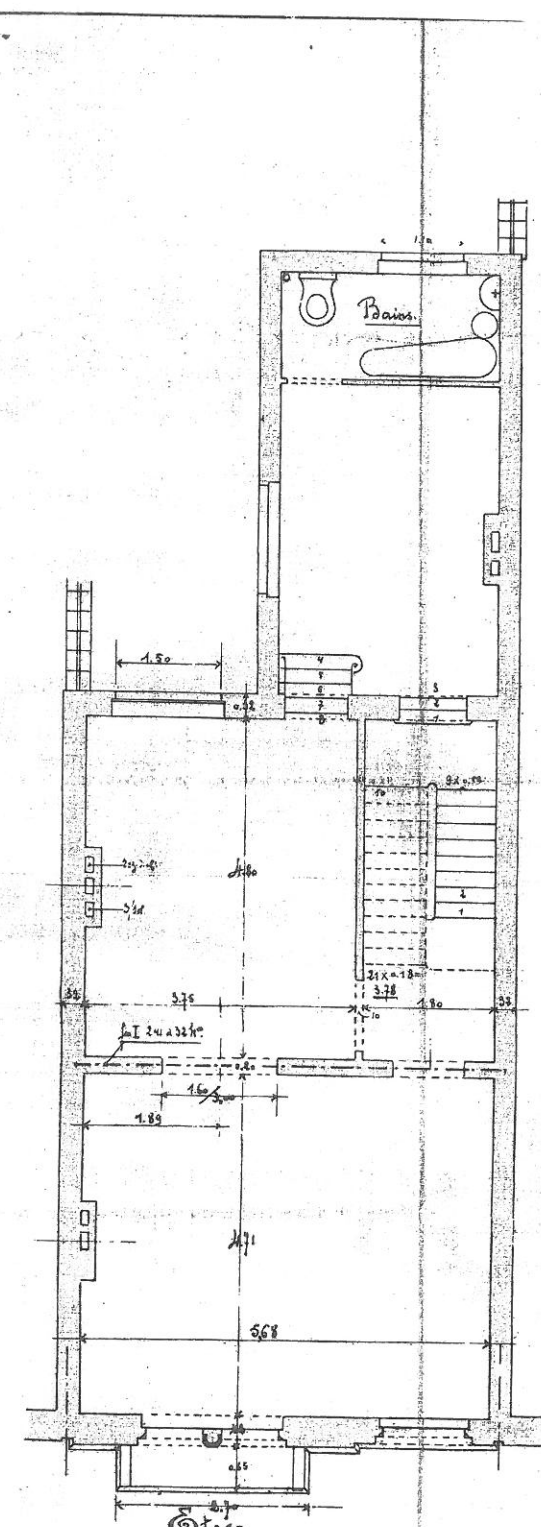
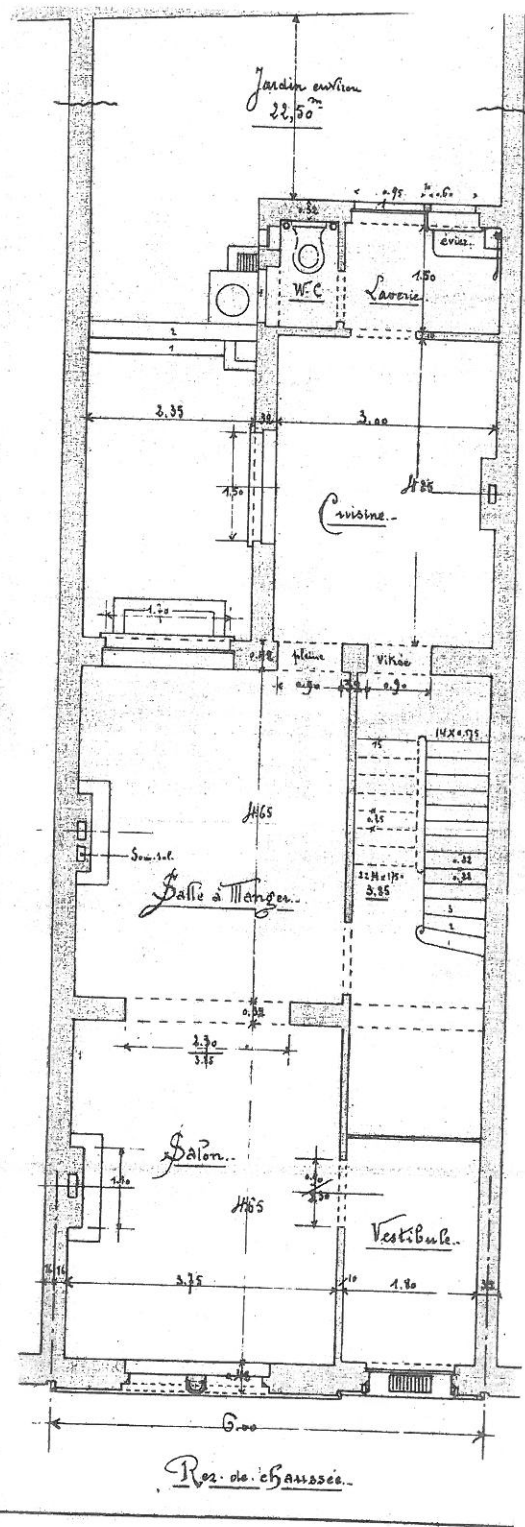


LE PLAN ETRE ANNEXE A NOTRE
 DÉCRET N° 18361
 CHAUSSEES, LE 11.8.1907
 LE SECRÉTAIRE
Ch. Van der Plas

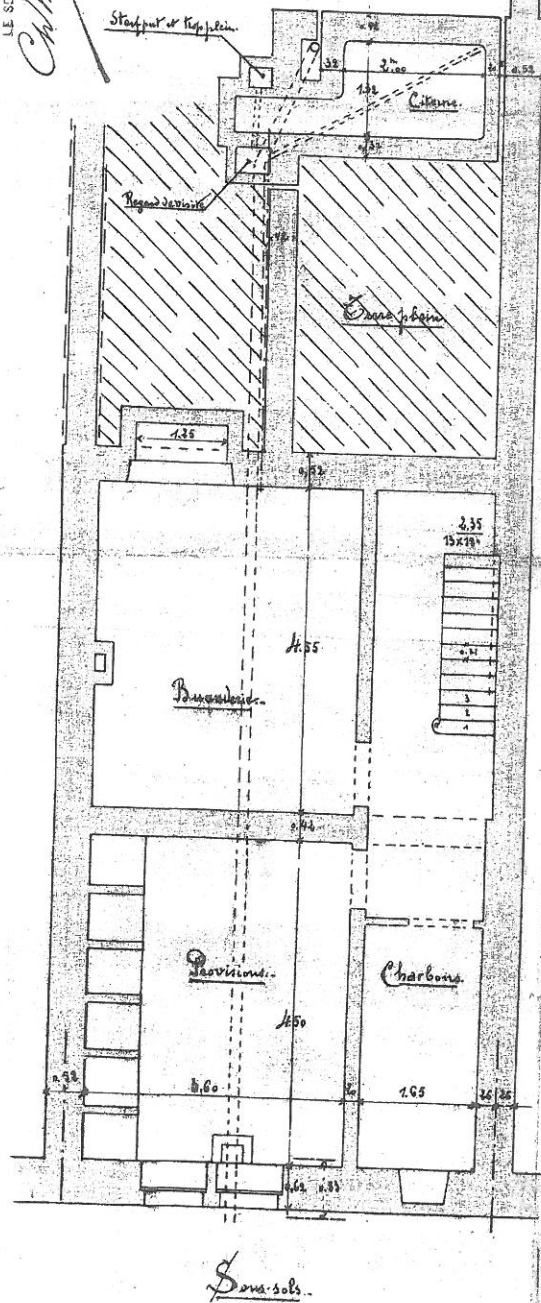

PROPRIÉTÉ de M^{me} V^{ve} VANDENPLAS.
 CONSTRUCTION D'UNE MAISON
 RUE OCTAVE HOUSSA entre l'AVENUE de CORGENDER
 et la CHAUSSEE de LOUVAIN à SCHERBEEK
 BRUXELLES..

Dressé par l'architecte dessinateur.
 Louvain, le 5 Août 1907

Échelle de 0.027.

Vu pour être annexé à ma demande de ce jour.
 Bruxelles, le 13 Août 1907

M^{re} L. Vandendras.

